

Kopia mapy ewidencyjnej (fragment)

województwo świętokrzyskie  
powiat buski  
gmina: Gnojno  
obręb: Jarząbki

Powiatowy Ośrodek Dokumentacji  
Geodezyjnej i Kartograficznej  
w Busku-Zdroju


Skala 1:5000

nie podlega opłacie skarbowej  
nie ponosi się opłaty skarbowej



Nr ks. robót kartograficznych .....  
matryca ark. .... kopia egz. ....  
data ..... 20-02-2013

na podstawie art. 3  
ustawy o opłacie skarbowej

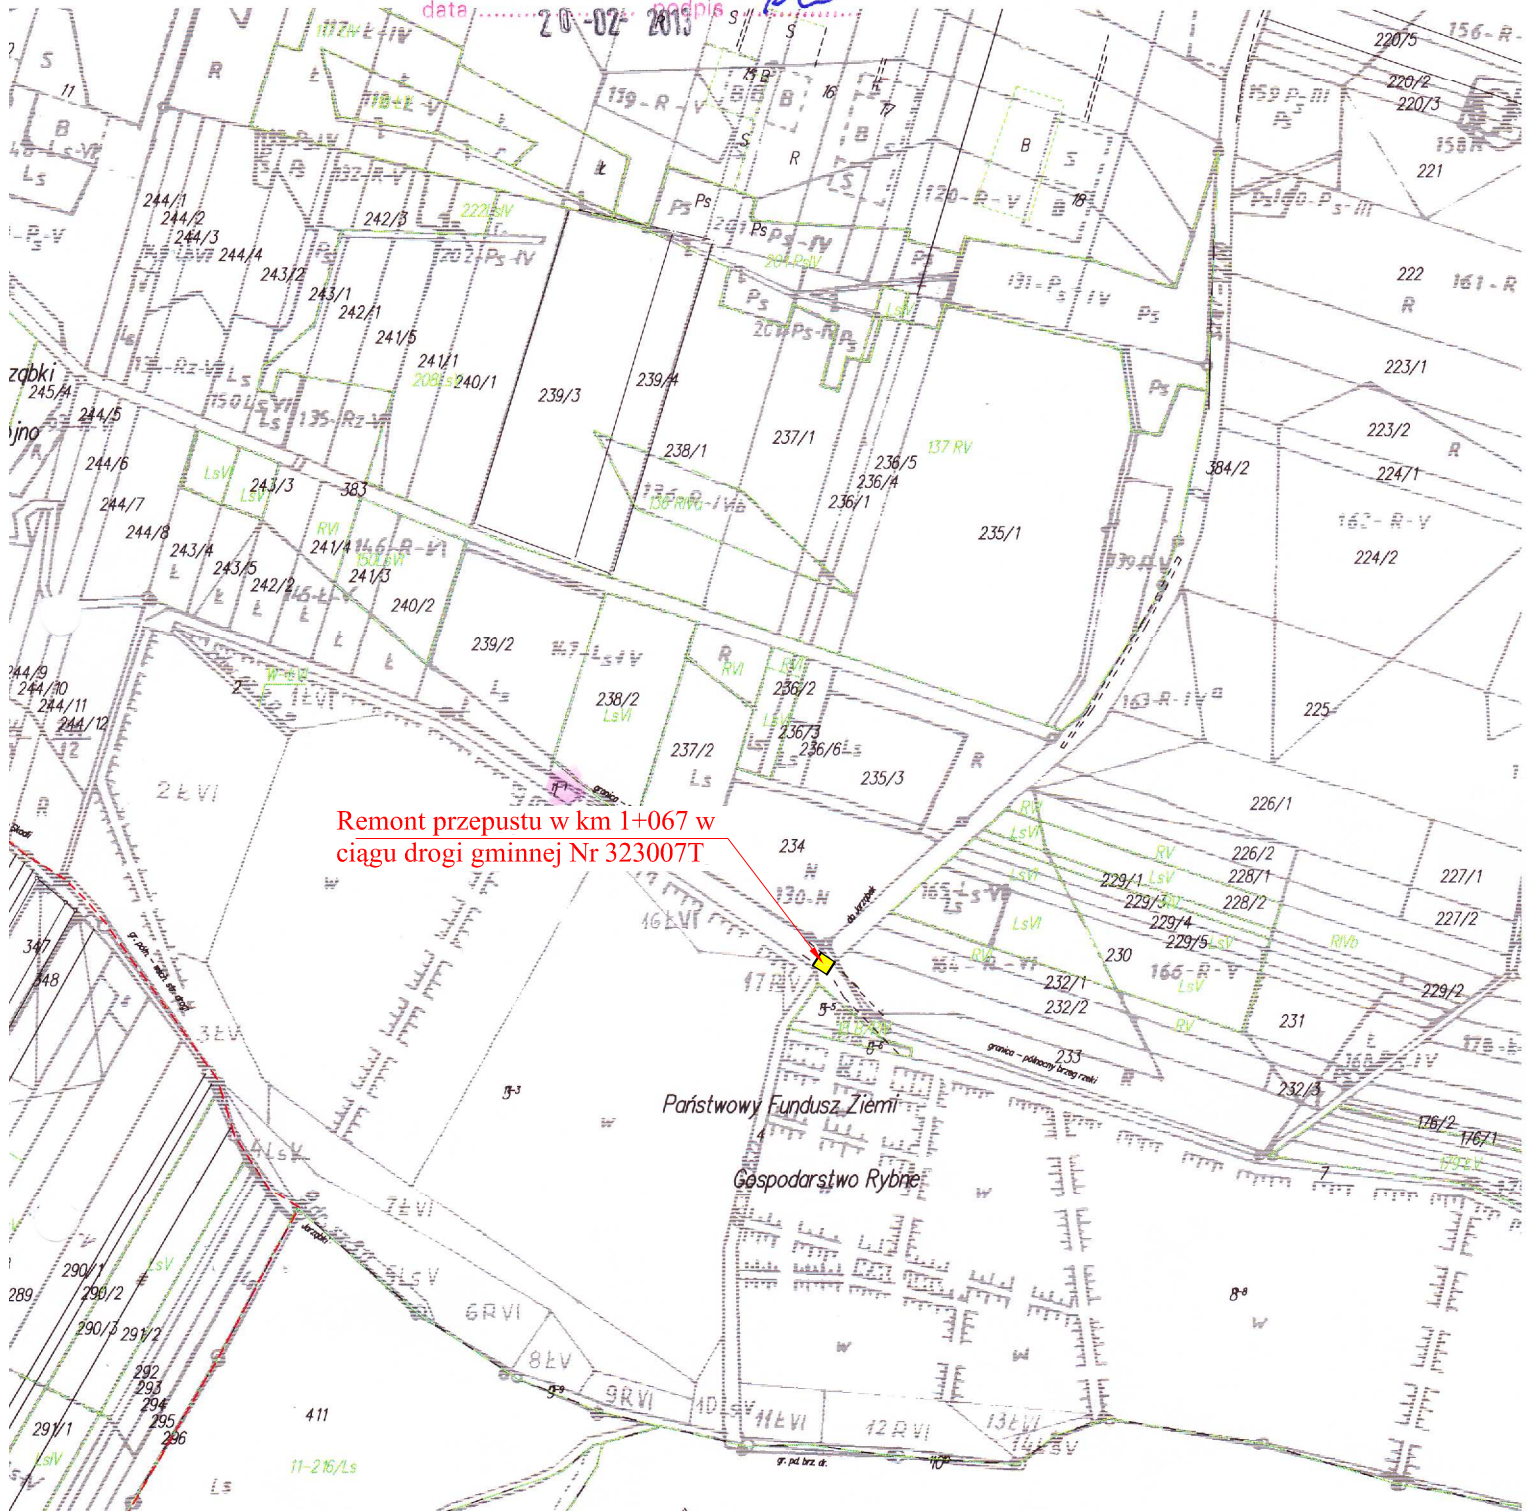

Remont przepustu w km 1+067 w  
ciągu drogi gminnej Nr 323007T

STAROSTA BUSKI  
Powiatowy Ośrodek Dokumentacji Geodezyjnej  
i Kartograficznej w Busku-Zdroju

Reprodukowanie, rozprzeczanie i rozpraszanie niniejszego dokumentu wymaga zezwolenia, o którym mowa w art. 18 Ustawy z dn. 17 maja 1989r. - Prawo Geodezyjne i Kartograficzne (Dz.U.Nr 30, poz 163, z późniejszymi zmianami)

20-02-2013  
Busko-Zdrój  
mgr inż. Henryk Krzyżanski

Investor:	Remont drogi gminnej Nr 323007T Jarząbki-Raczyce Januszowice - Zagrody od km 0+006 do km 1+067 wraz z przepustem położonym w ciągu tej drogi w km 1+067	Branża drogowa		
Gmina Gnojno Gnojno 145 28-114 Gnojno		Skala 1 : 5000		
	Imię i nazwisko	Nr uprawnień	Data	Podpis
Opracował	inż. Grzegorz Paw		11.03.2013	
Kreślił	mgr Krzysztof Tułak	KL - 27/92	11.03.2013	
Projektant	Eugeniusz Witek	WZDP-11b-2001/ upr.54/67	11.03.2013	
Nazwa rysunku	Plan zagospodarowania terenu			

Naczelnik Wydziału Geodezji i Katastru