


PROJEKT ZAGOSPODAROWANIA TERENU

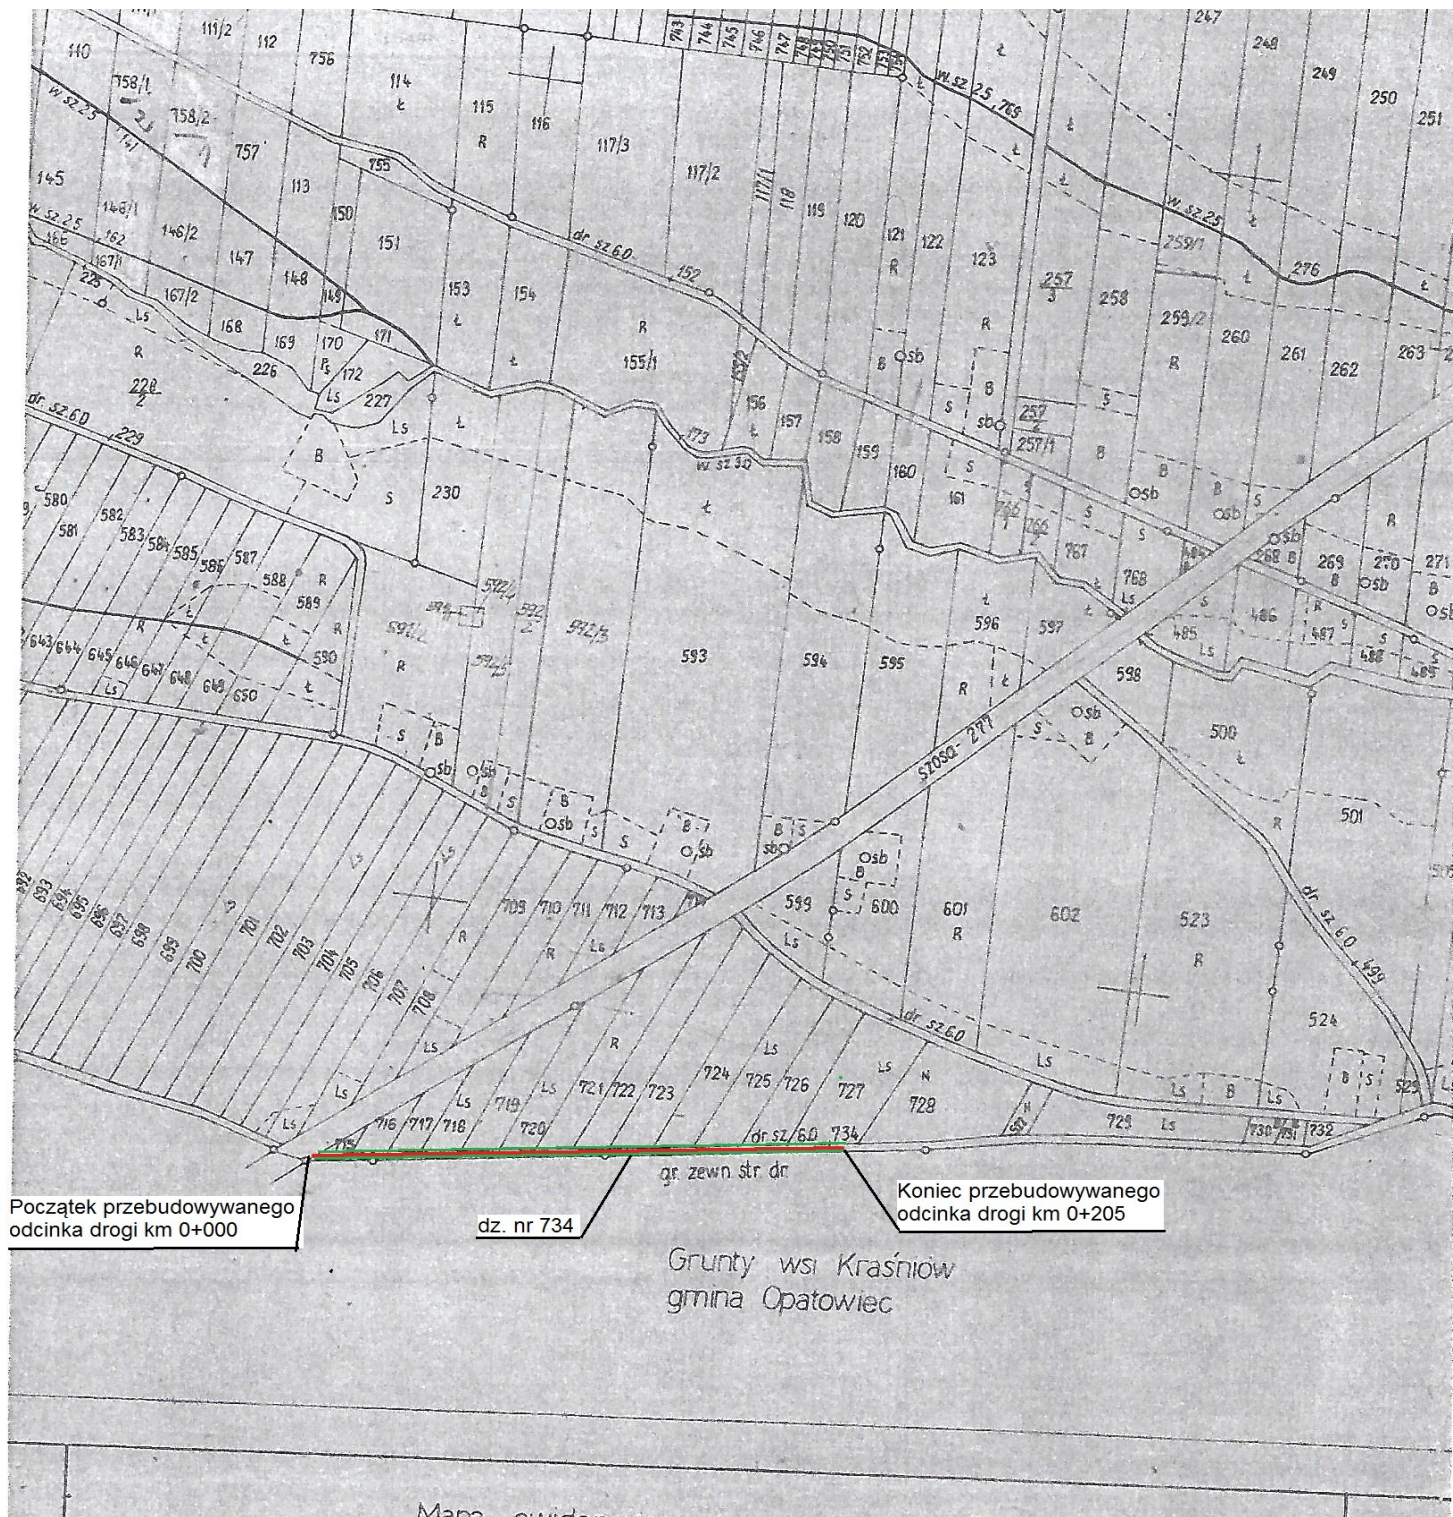

LEGENDA :

- - jezdnia przebudowywanego odcinka drogi
- - granica przebudowywanego odcinka drogi

INWESTOR:

Gmina Opatowiec
ul. Rynek 3, 28-520 Opatowiec

DATA:

04.2019r.

TEMAT:

Przebudowa drogi gminnej w miejscowości Chwalibogowice nr 357038T od km 0+000 do km 0+205

RYS.

NR 2

TREŚĆ:

PROJEKT ZAGOSPODAROWANIA TERENU

SKALA:

1:5000

OPRACOWAŁ:

mgr inż Milena Antos