


# PROJEKT ZAGOSPODAROWANIA TERENU

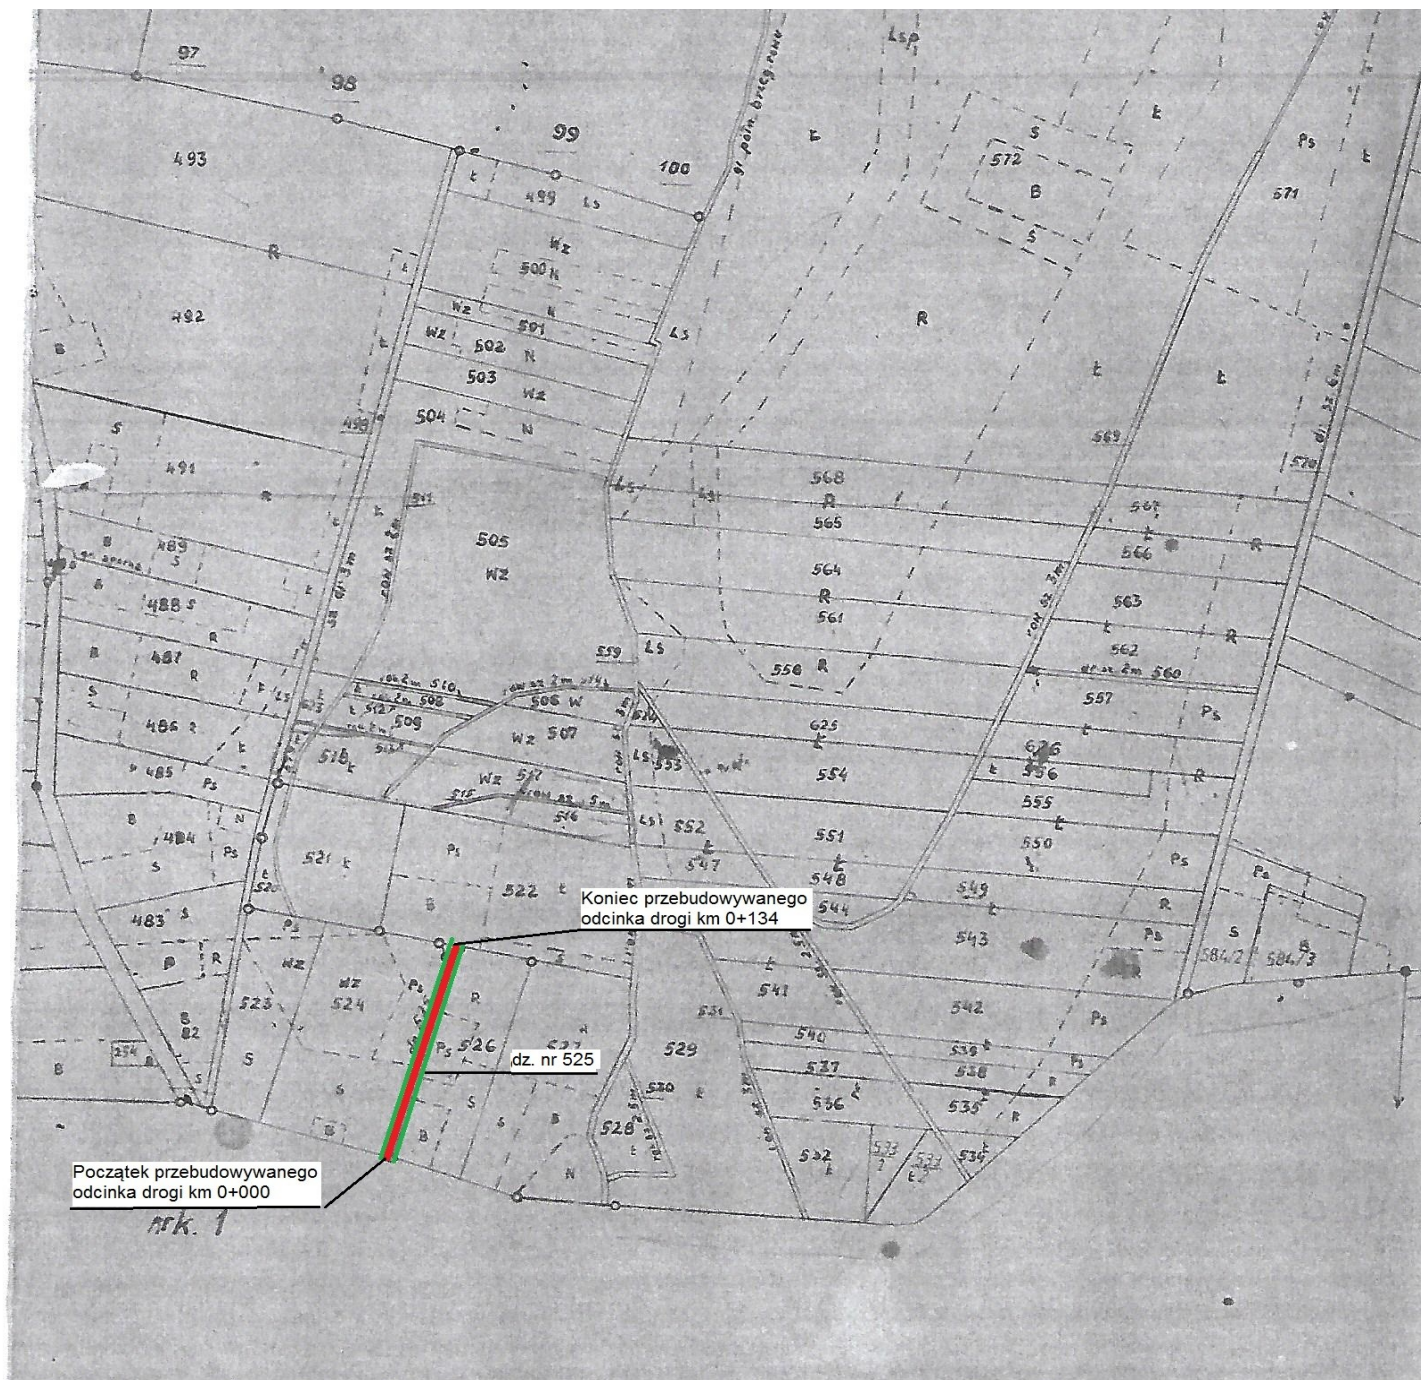

## LEGENDA :

- - jezdnia przebudowywanego odcinka drogi
- - granica przebudowywanego odcinka drogi

## INWESTOR:

Gmina Opatowiec  
ul. Rynek 3, 28-520 Opatowiec

## DATA:

04.2019r.

## TEMAT:

Przebudowa drogi w miejscowości Ksany dz. nr 525 od km 0+000 do km 0+134

## RYS.

NR 2

## TREŚĆ:

**PROJEKT ZAGOSPODAROWANIA TERENU**

## SKALA:

1:5000

OPRACOWAŁ:

mgr inż Milena Antos