


PRZEPUST DROGOWY OWALNY (WIDOK Z GÓRY)

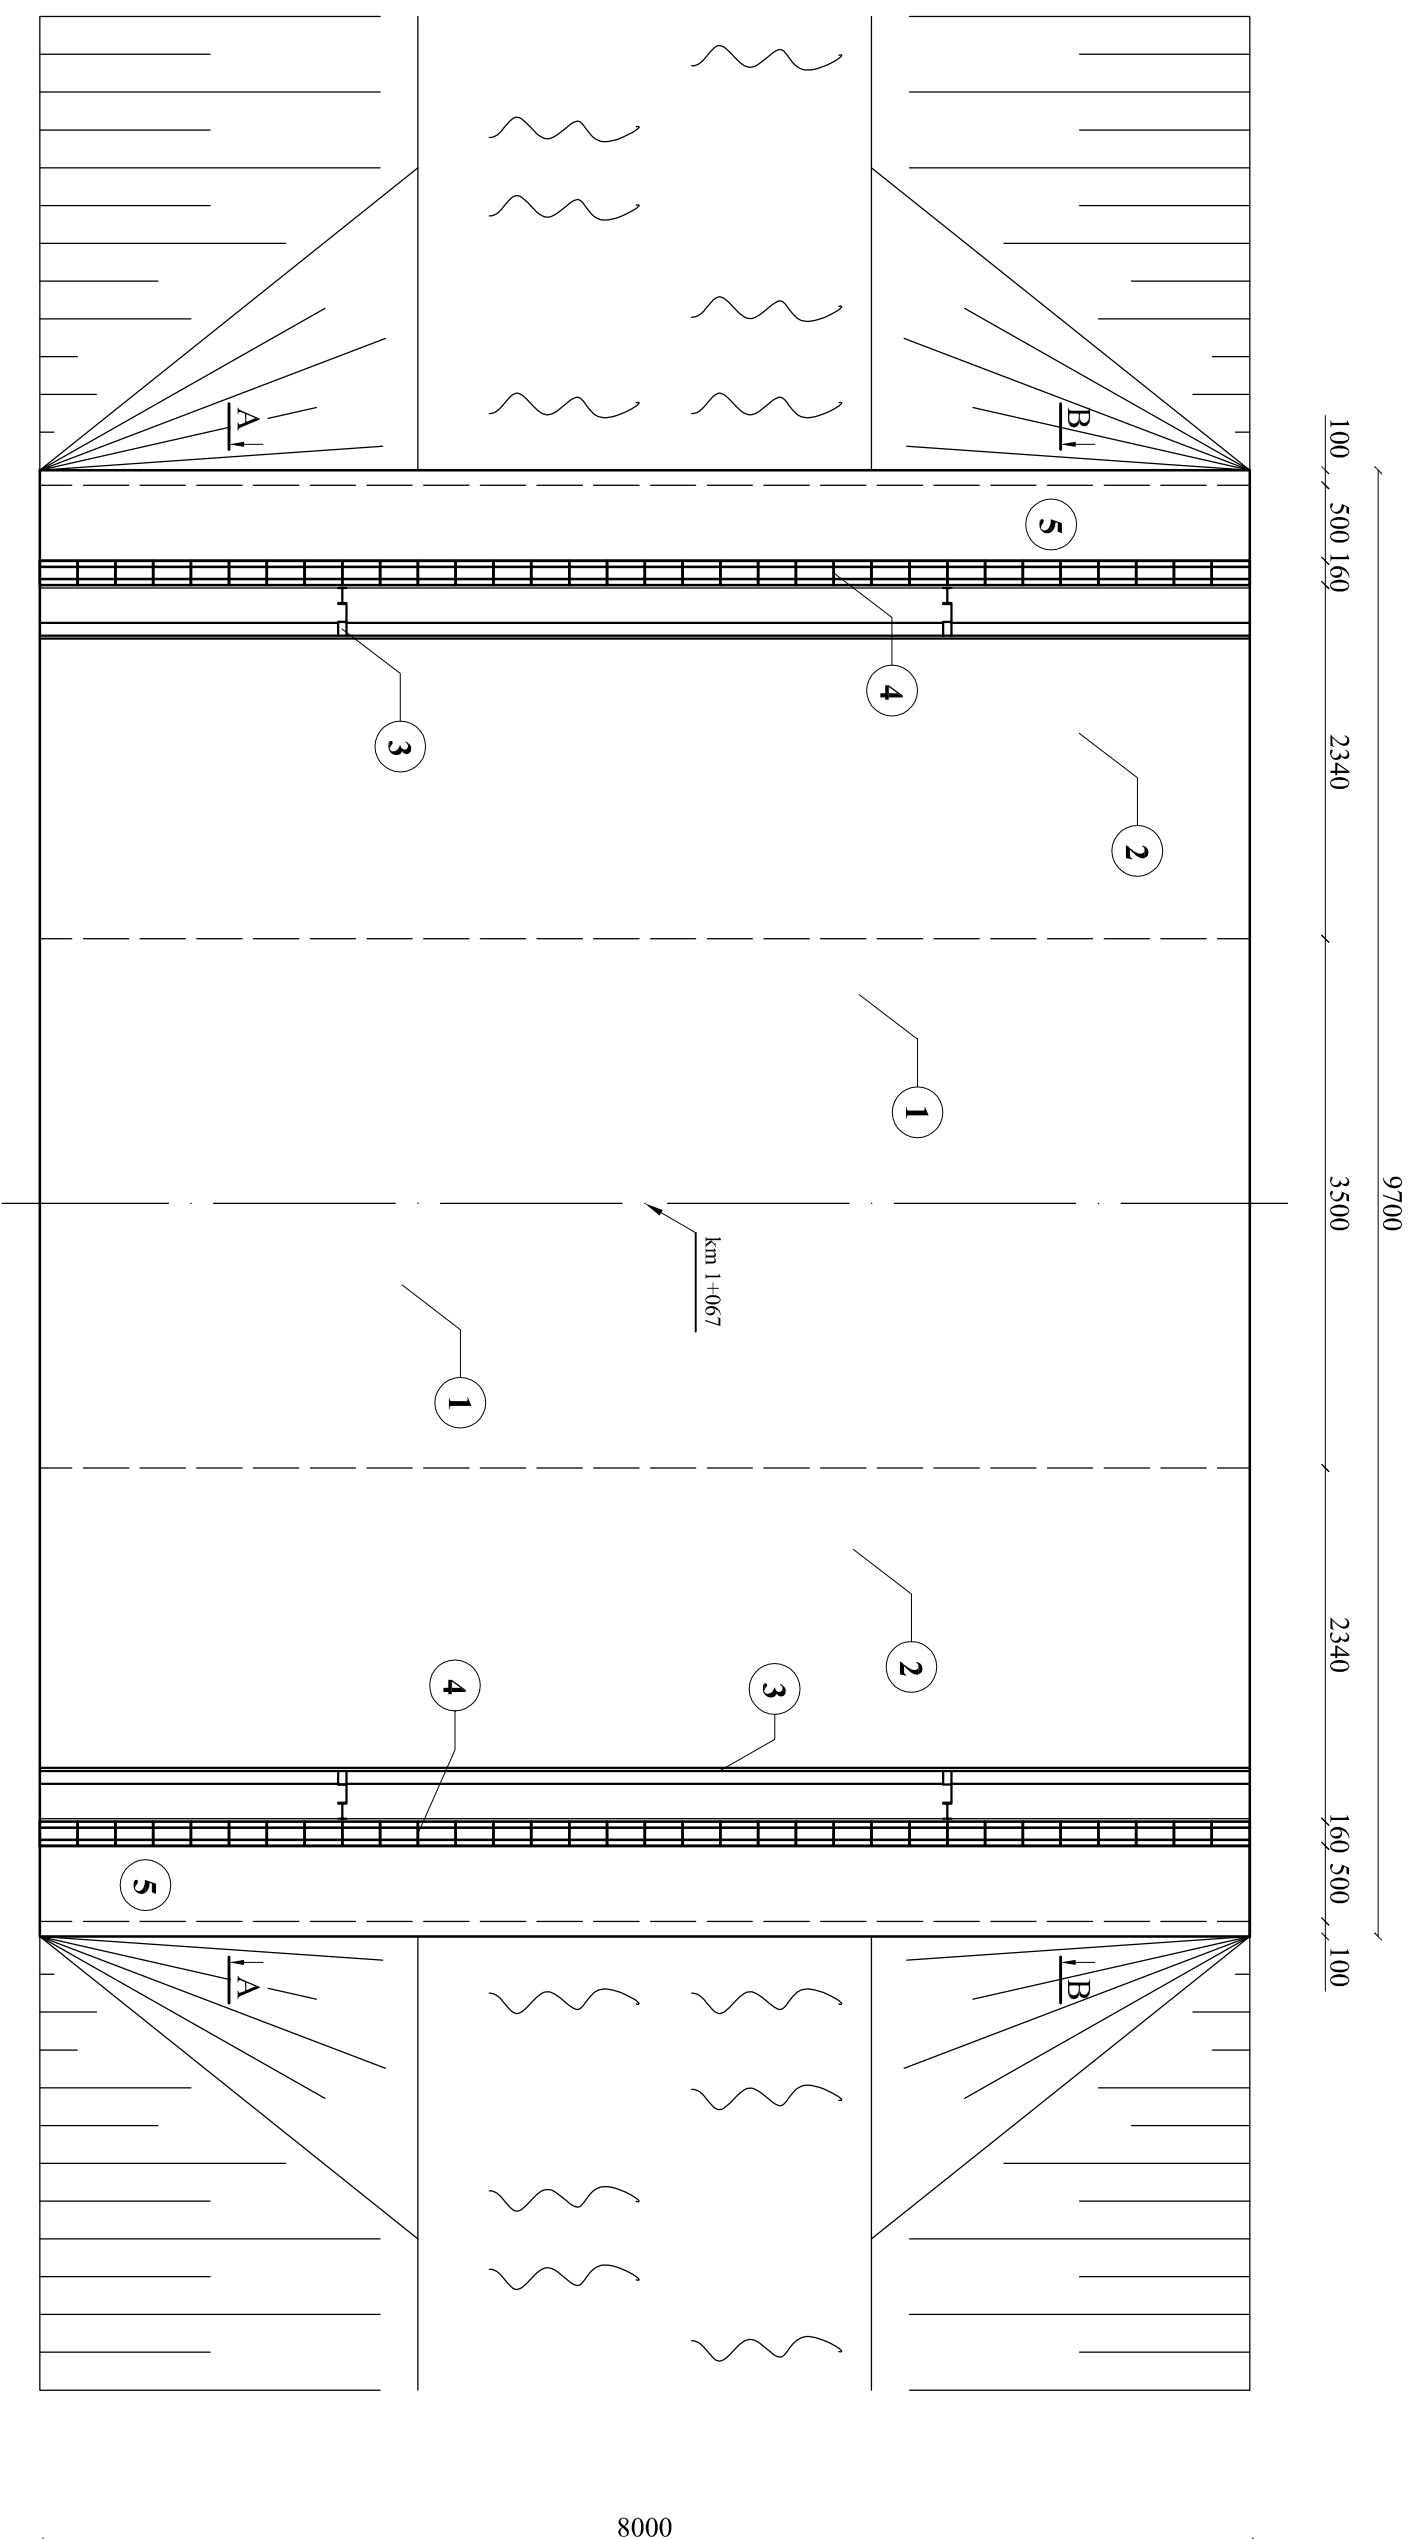

- ① - Nawierzchnia drogi na przepuście
- ② - Utwardzone pobocze na przepuście
- ③ - Bariera sprężysta SP-09
- ④ - Korytka ściekowe
- ⑤ - Murek czołowy przepustu

Inwestor: Gmina Gnojno Gnojno 145 28-114 Gnojno	Remont drogi gminnej Nr 323007T Jarzabki-Raczyce Januszowice - Zagrody od km 0+006 do km 1+067 wraz z przepustem położonym w ciągu tej drogi w km 1+067		Branża drogowa	
	Imię i nazwisko		Nr uprawnień	Data
Opracował	inż. Grzegorz Paw		11.03.2013	
Kreślił	mgr Krzysztof Tułak	KL - 27/92	11.03.2013	
Projektant	Eugeniusz Witek	WZDP-11b-2001/ upr.54/67	11.03.2013	
Nazwa rysunku	Przepust drogowy owalny (widok z góry)			