PRZEKRÓJ MURKA ZE ZBROJENIEM

WIDOK Z GÓRY

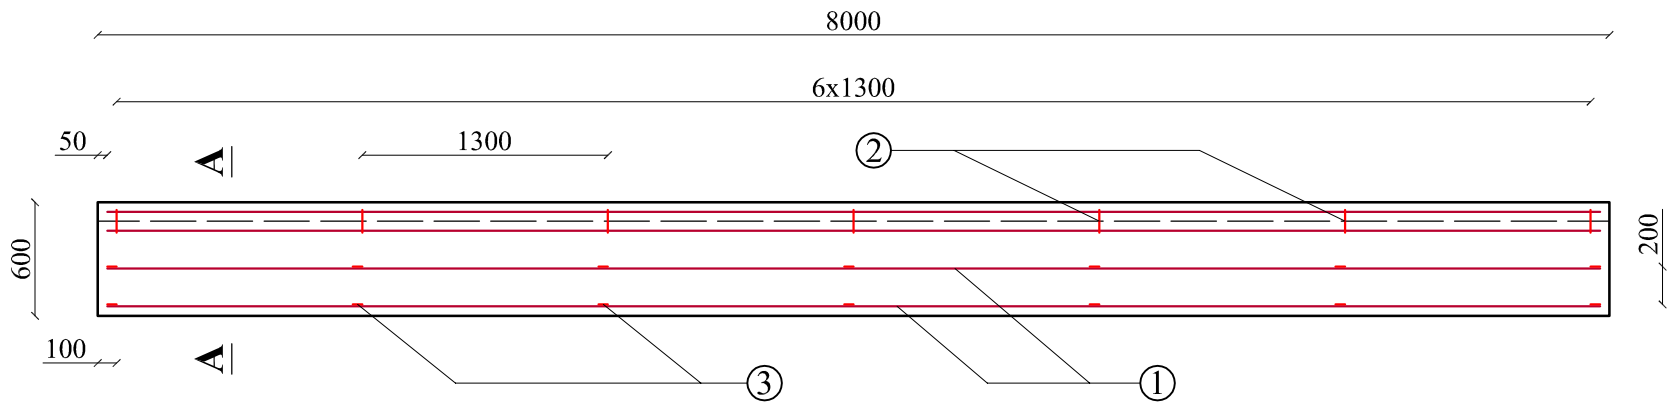

① 4x2 Ø 8 L = 7900

7900

PRZEKRÓJ A - A
skala 1:20

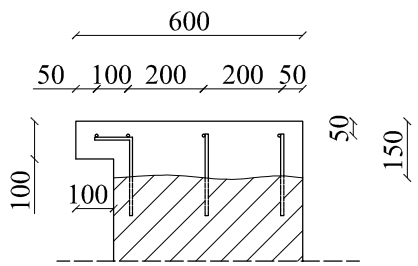

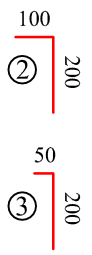

② 7x2 Ø 8 L = 300

③ 14x2 Ø 8 L = 250

Beton klasy C25/30
Stal 18G2-b - 29,388 kg
Vb = (0,15 x 0,60 x 8,00) x 2 = 1,44 m³

WYKAZ ZBROJENIA

ELEMENTY	RODZAJ I ILOŚĆ PRĘTÓW				
NAZWA	NR PRĘTA	RODZAJ I ŚR. PRĘTA	DŁUGOŚĆ mm	LICZBA W ELEMEŃCIE	DŁUGOŚĆ OGÓLNA Ø8
MUREK	1	18G2-b 8	7900	4x2	63200
	2	18G2-b 8	300	7x2	4200
	3	18G2-b 8	250	14x2	7000
RAZEM				m	74,4
CIĘŻAR 1 m PRĘTA				kG	0,395
CIĘŻAR PRĘTÓW				kG	29,388
CIĘŻAR OGÓLNY				kG	29,388

Inwestor: Gmina Gnojno Gnojno 145 28-114 Gnojno	Remont drogi gminnej Nr 323007T Jarząbki-Raczyce Januszowice - Zagrody od km 0+006 do km 1+067 wraz z przepustem położonym w ciągu tej drogi w km 1+067		Branża drogowa	
			Skala 1 : 40	
			Nr rysunku	4
	Imię i nazwisko	Nr uprawnień	Data	Podpis
Opracował	inż. Grzegorz Paw		11.03.2013	
Kreślił	mgr Krzysztof Tułak	KL - 27/92	11.03.2013	
Projektant	Eugeniusz Witek	WZDP-11b-2001/ upr.54/67	11.03.2013	
Nazwa rysunku	Przekrój murka (zbrojenie)			