


BARIERA SPRĘŻYSTA SP-09

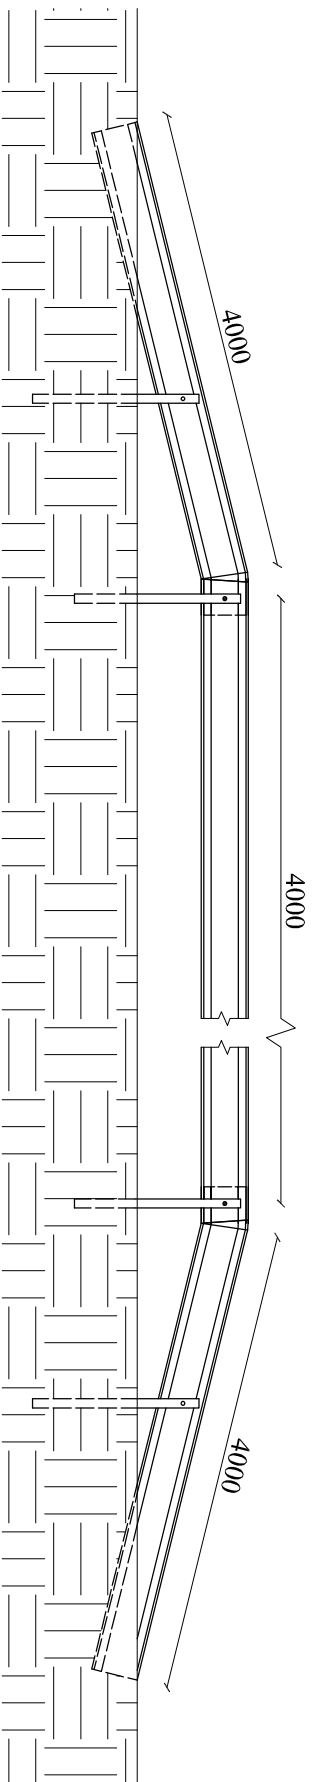

Inwestor: Gmina Gnojno Gnojno 145 28-114 Gnojno	Remont drogi gminnej Nr 323007T Jarząbki-Raczyce Januszowice - Zagrody od km 0+006 do km 1+067 wraz z przepustem położonym w ciągu tej drogi w km 1+067		Bramza drogowa	
	Imię i nazwisko		Nr uprawnień	Data
Opracował	inż. Grzegorz Paw		11.03.2013	
Kreślił	mgr Krzysztof Tulak	KL - 27/92	11.03.2013	
Projektant	Eugeniusz Wittek	WZDP-11b-2001/ upr.54/67	11.03.2013	
Nazwa rysunku	Bariera sprężysta SP-09			