




KM 6+752,0 – 6+780,0 str.P
 KM 6+769,0 – 6+780,0 str.L

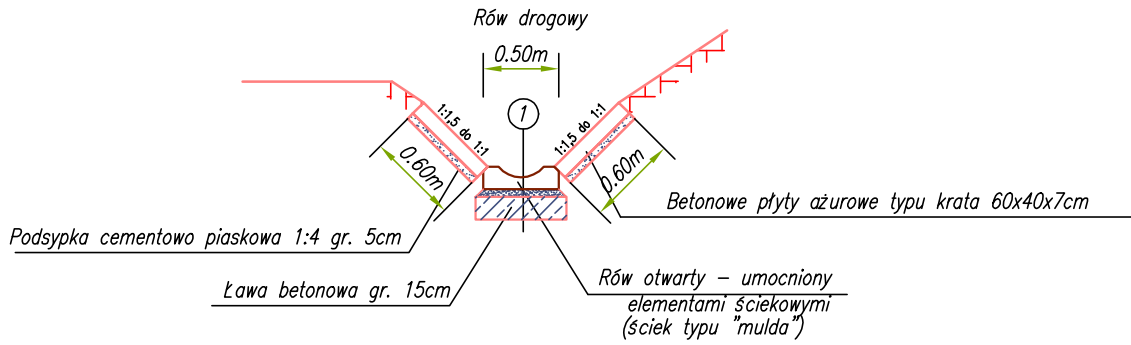


KM 6+706 – 6+752 str.P

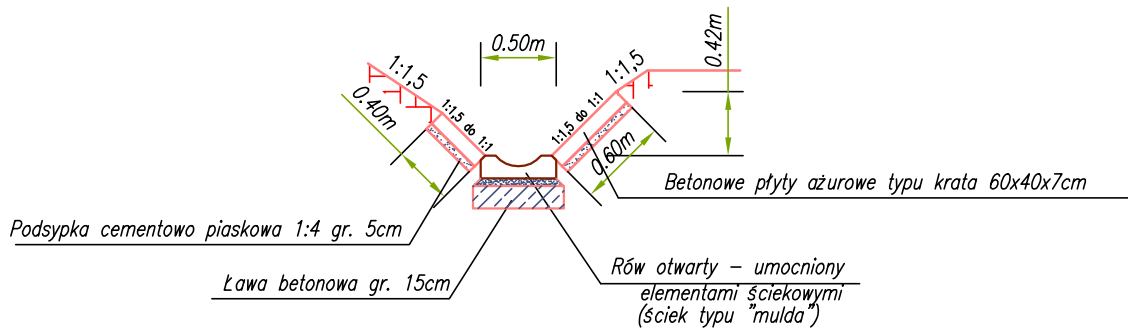

KM 6+706,0 – 6+769,0 str.P

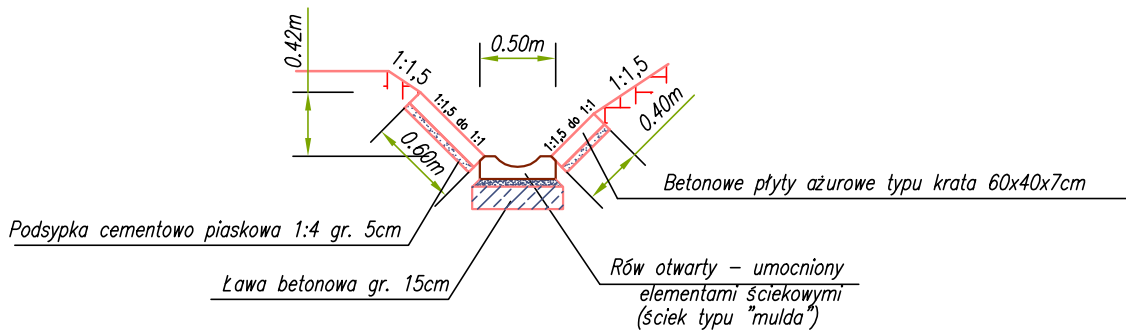

SKALA 1:25

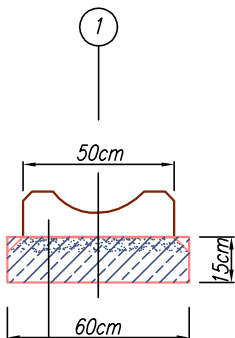

betonowy ściek segmentowy (mulda)
 podsyпка cementowo-piaskowa 1:4-
 grubość 15cm po zagęszczeniu.

Inwestor Gmina Gnojno 28-114 Gnojno, Gnojno 145		Wykonawca Biuro Projektowe "Ajko" Artur Kręcisz 28-200 Staszów; ul. H. Sawickiej 11		
Obiekt Remont drogi gminnej nr 323007 T Jarząbki - Raczyce - Januszowice - Zagrody				
Nazwa rysunku Szczegół umocnienia rowu				Skala 1:50
Opracowanie	Imię i nazwisko	Nr. uprawnień	Data	Podpis
Projektant	Józef Kręcisz	WZDP 214/D/66 w specjalności drogowej	11.2012	
Asystent	mgr inż. Artur Kręcisz		11.2012	
Data opracowania Listopad 2012		Branża Drogowa	Nr rysunku 4	