




WIDOK WLOTU/WYLOTU Z GÓRY

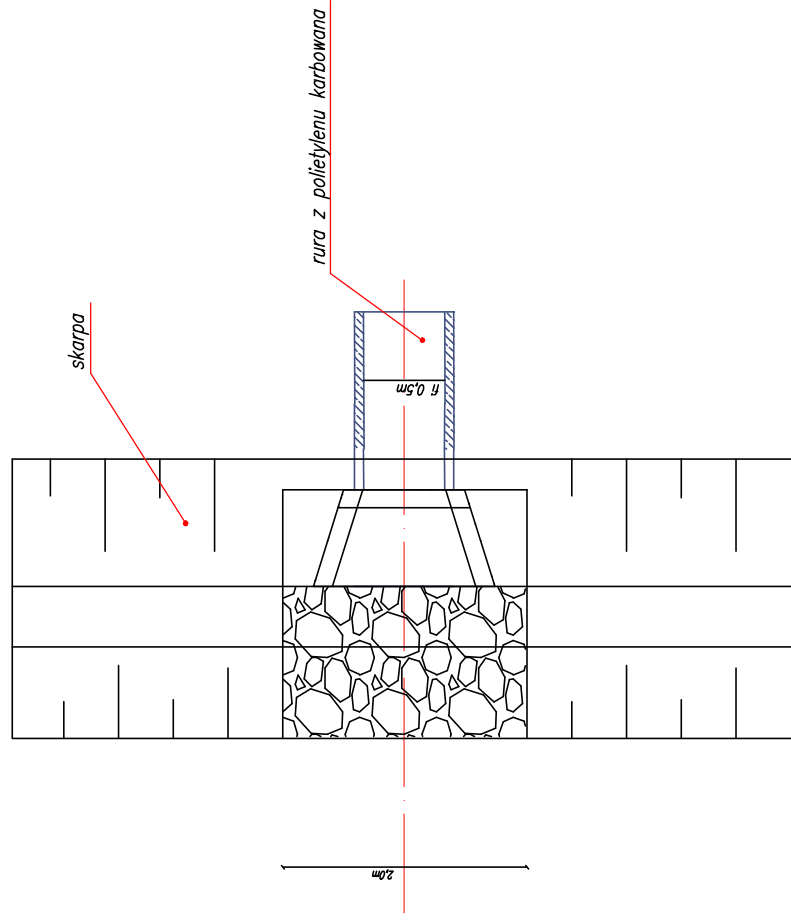

WIDOK WLOTU/WYLOTU Z BOKU

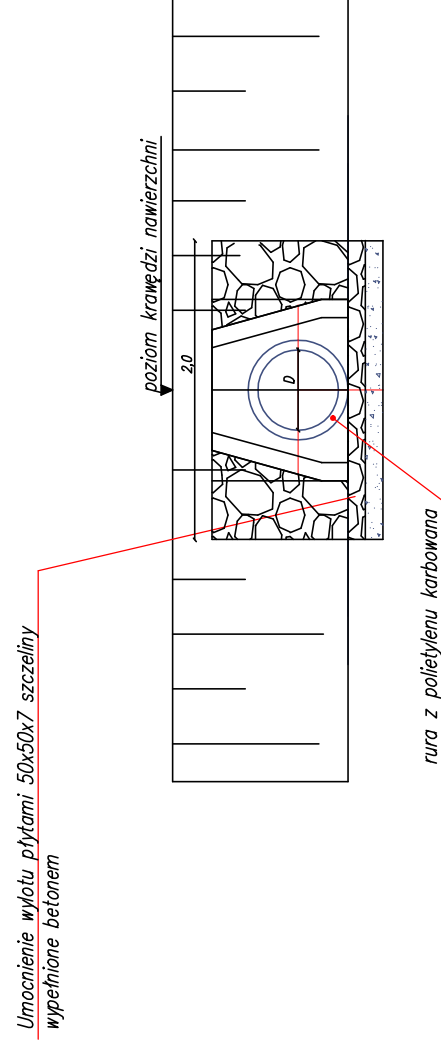

PRZEKRÓJ PODŁUŻNY

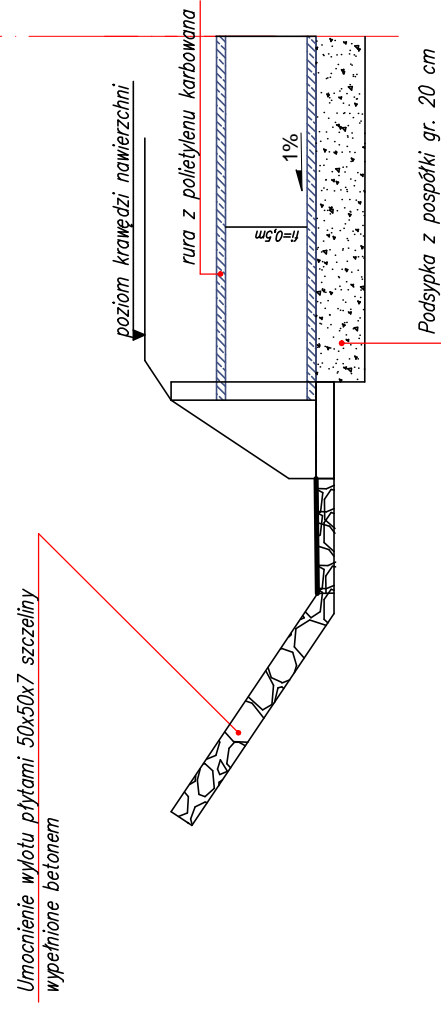

Inwestor	Gmina Gnojno	Wykonawca	Biurowo Projektowe "Ajko" Artur Kręcisz
	28-114 Gnojno, Gnojno 145		28-200 Staszów; ul. H. Sawickiej 11
Obiekt	Remont drogi gminnej nr 323007 T Jarząbki - Raczyce - Januszowice - Zagrody		
Nazwa rysunku	Szczegół przepustu w km 0+835		
Opracowanie	Imię i nazwisko	Nr. uprawnień	Data
Projektant	Józef Kręcisz	WZDP 214/D/66 <small>w specjalności drogowej</small>	11.2012
Asystent	mgr inż. Artur Kręcisz		11.2012
Data opracowania	Branża	Nr rysunku	
Listopad 2012	Drogowa	5	

Skala  
1:50

Podpis