


24.

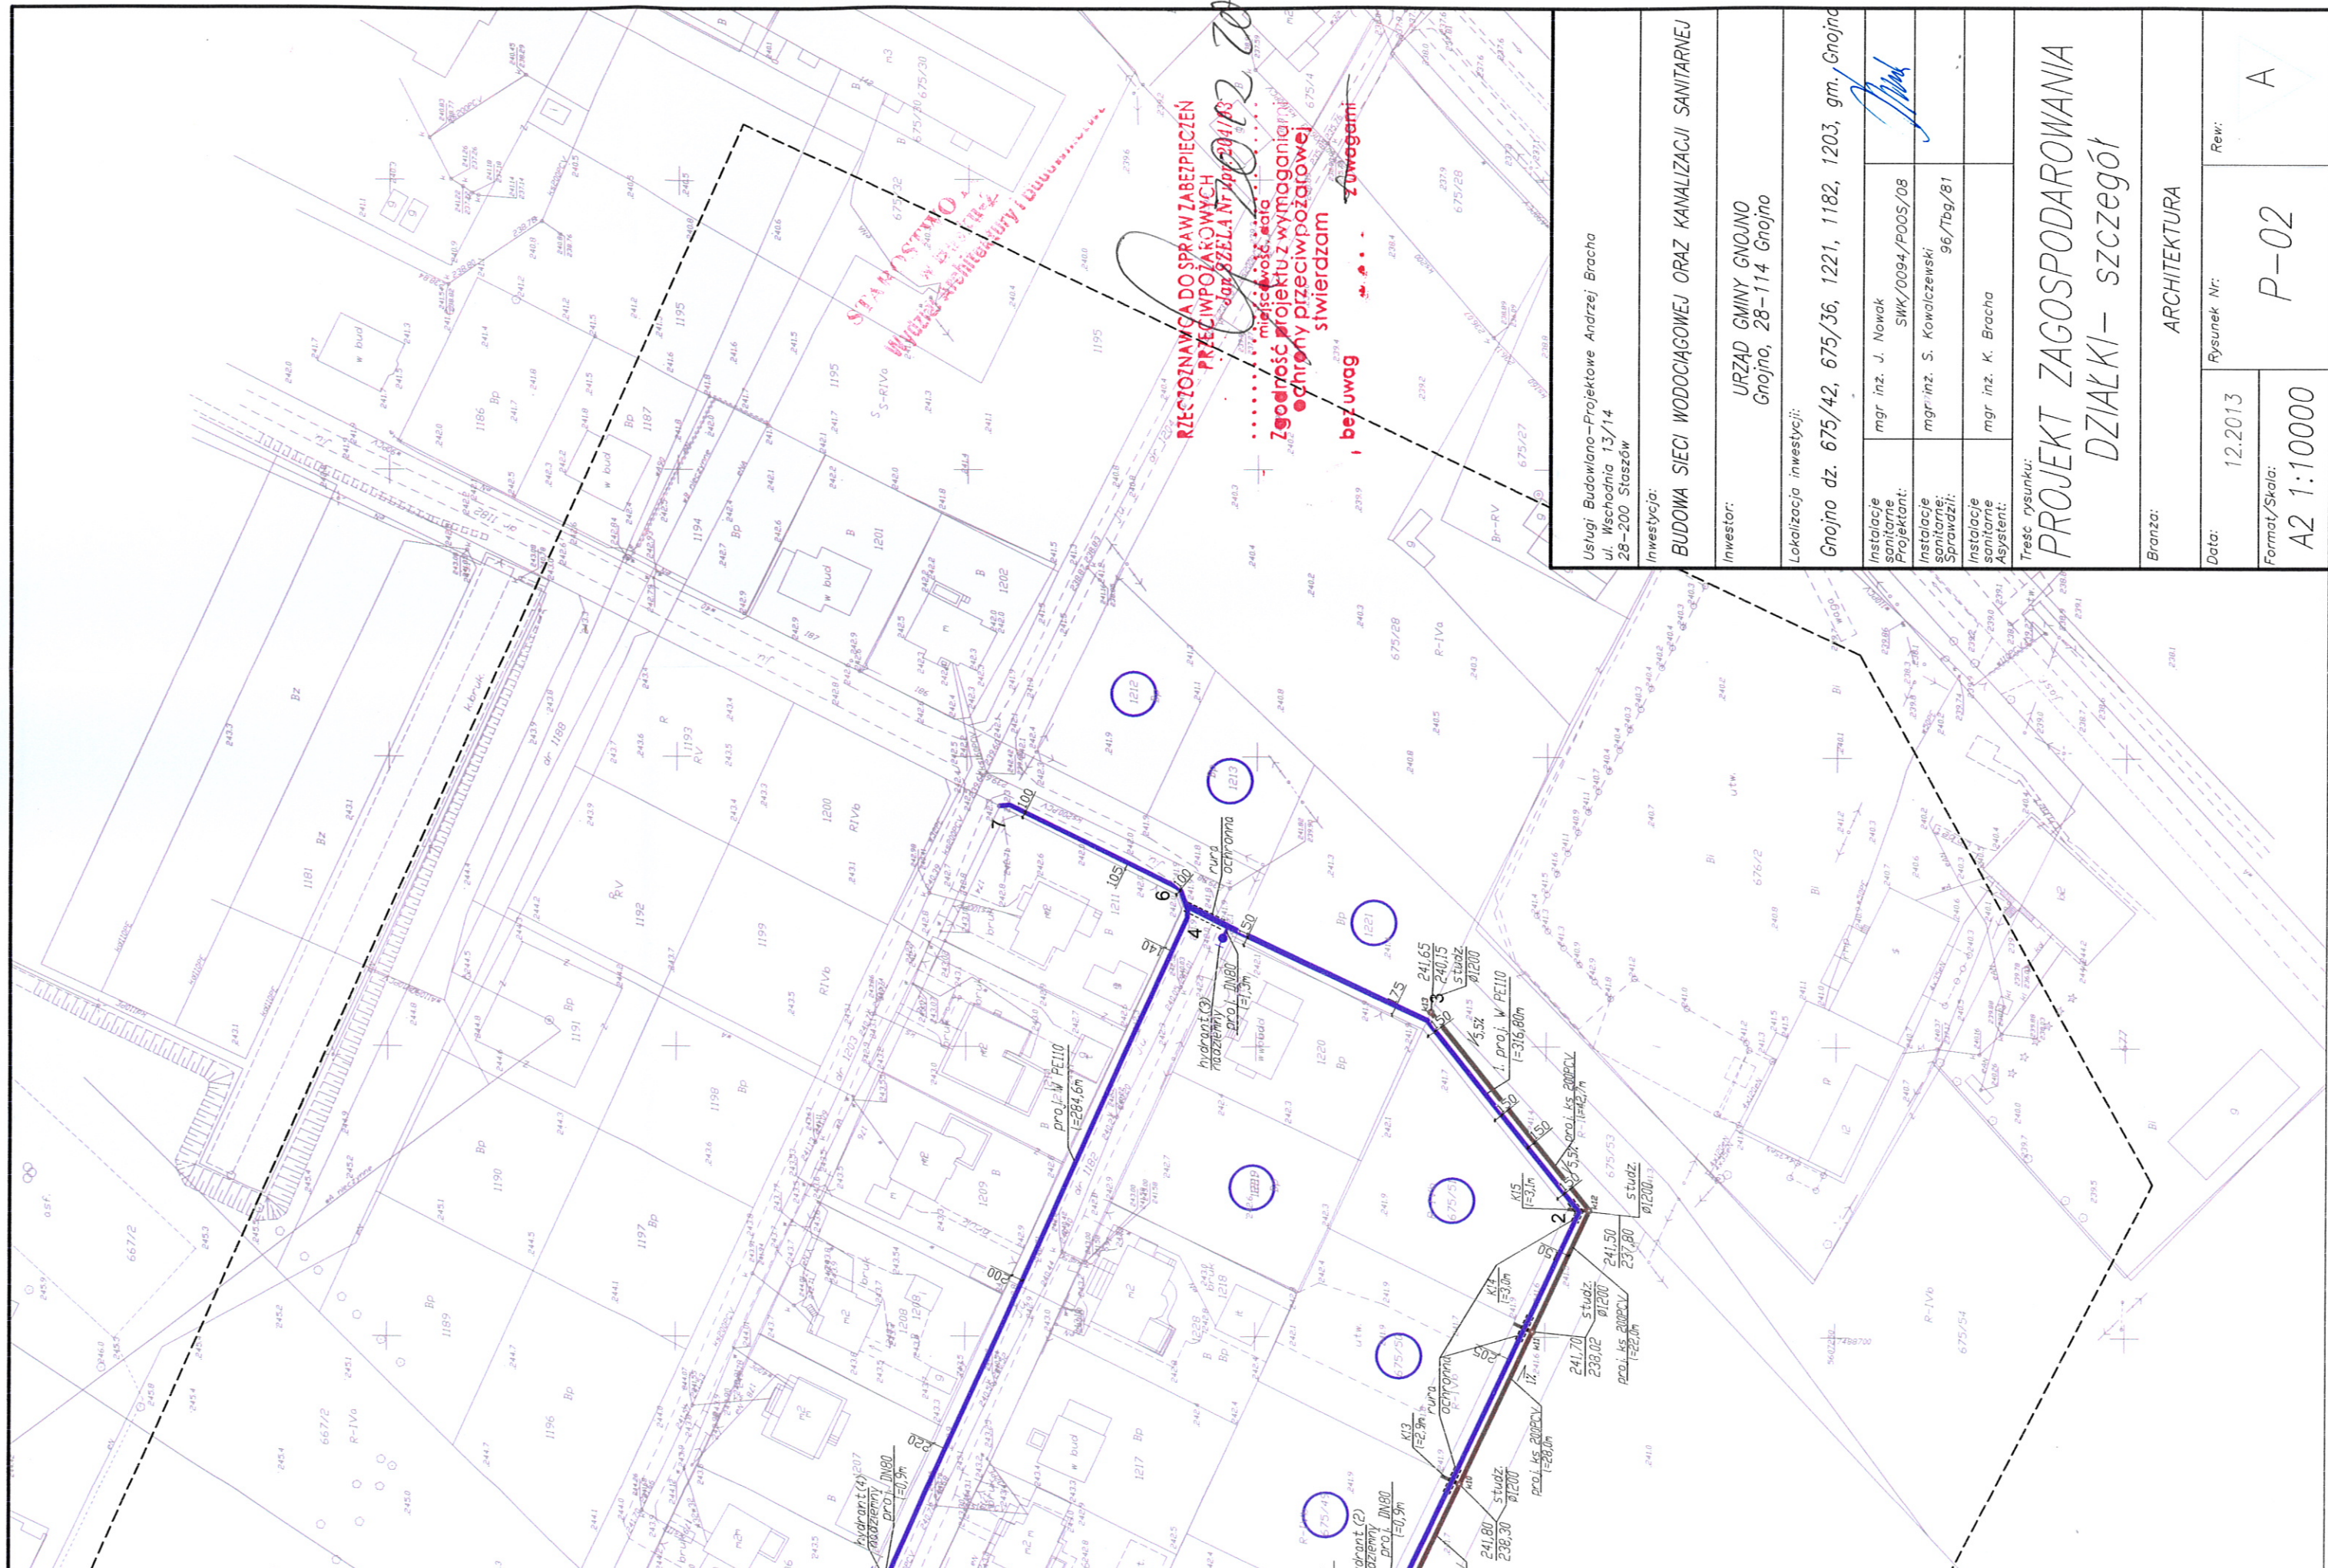

Usługi Budowlano-Projektowe Andrzej Bracha
 ul. Wschodnia 13/14
 28-200 Staszów

Investycja:

BUDOWA SIECI WODOCIĄGOWEJ ORAZ KANALIZACJI SANITARNEJ

Investor:
 URZĄD GMINY GNOJNO
 Gnojno, 28-114 Gnojno

Lokalizacja inwestycji:

Gnojno dz. 675/42, 675/36, 1221, 1182, 1203, 1203, gm. Gnojno

Instalacje sanitarne	mgr inż. J. Nowak
Projektant:	SWK/0094/POOS/08
Instalacje sanitarne	mgr inż. S. Kowalczewski
Sprawdził:	96/Tbg/81
Instalacje sanitarne	mgr inż. K. Bracha
Asystent:	

Treść rysunku:

**PROJEKT ZAGOSPODAROWANIA
 DZIAŁKI – szczegóły**

Branża: ARCHITEKTURA

Data: 12.2013


Rysunek Nr:






P-02

Rew:

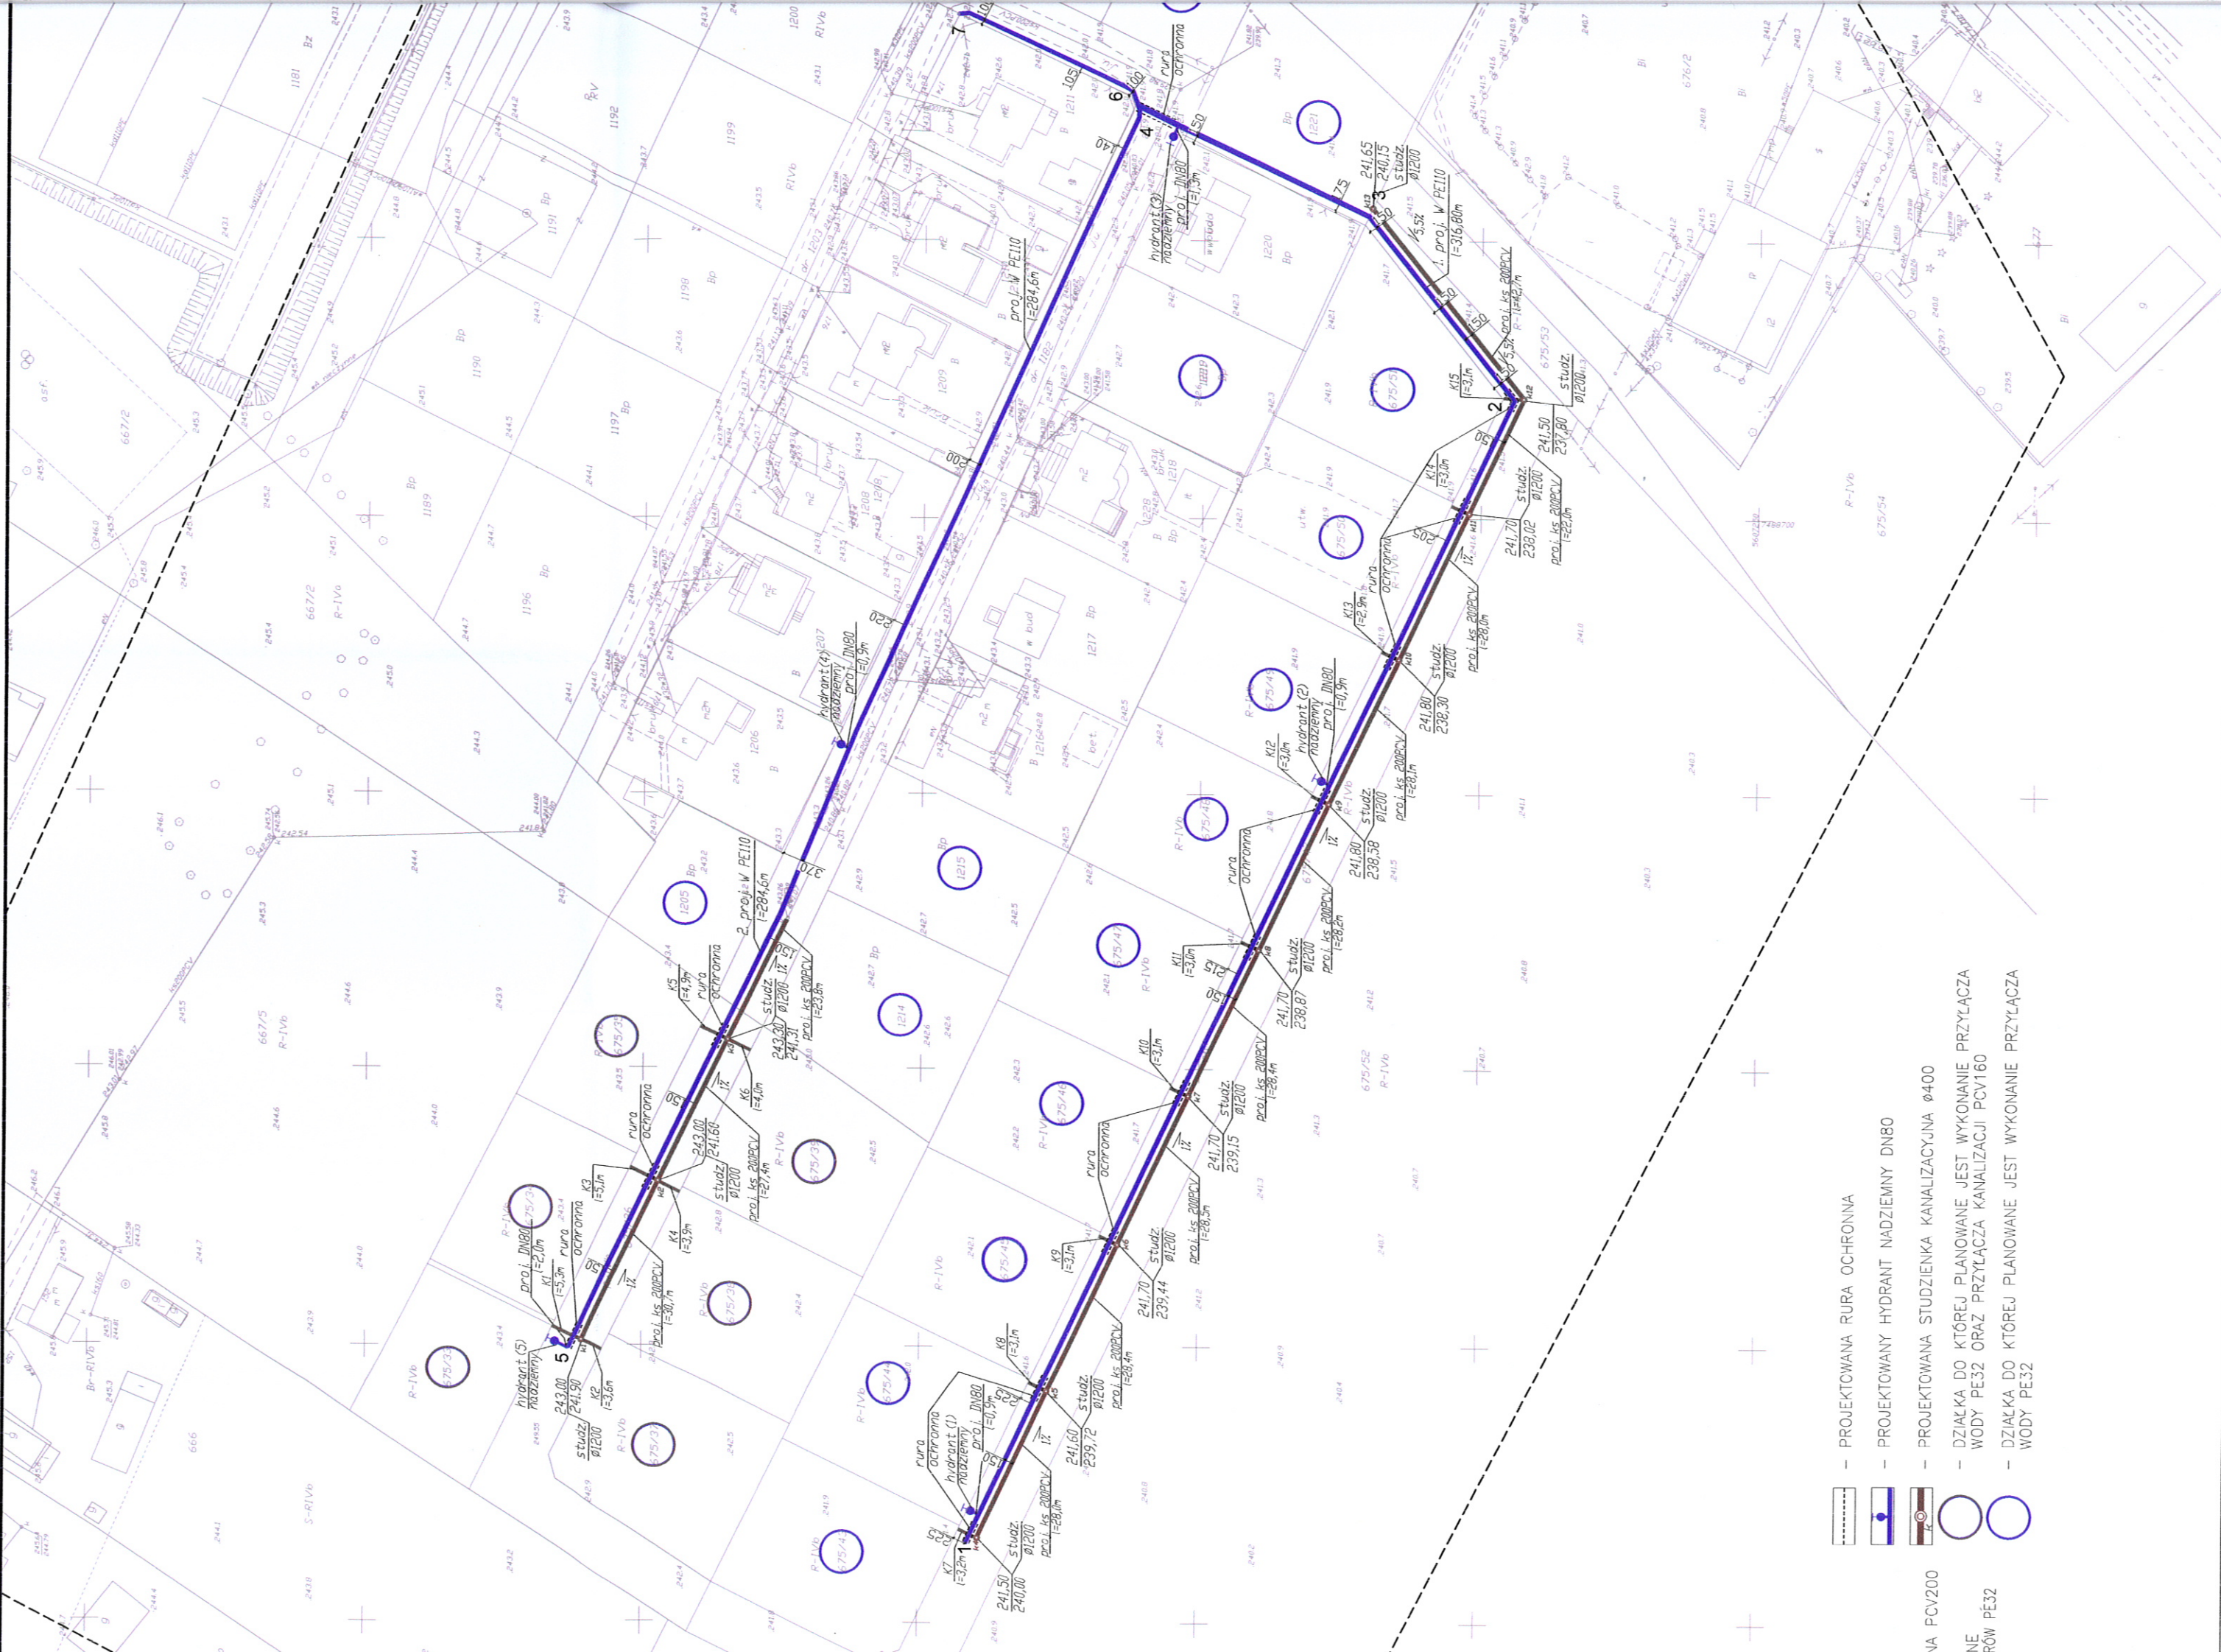
A

Format/Skala:
 A2 1:10000

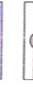




-  - PROJEKTOWANA RURA OCHRONNA
-  - PROJEKTOWANY HYDRANT NADZIEMNY DN80
-  - PROJEKTOWANA STUDZIENKA KANALIZACYJNA Ø400
-  - DZIAŁKA DO KTOREJ PLANOWANE JEST WYKONANIE PRZYŁĄCZA WODY PE32 ORAZ PRZYŁĄCZA KANALIZACJI PCV160
-  - DZIAŁKA DO KTOREJ PLANOWANE JEST WYKONANIE PRZYŁĄCZA WODY PE30

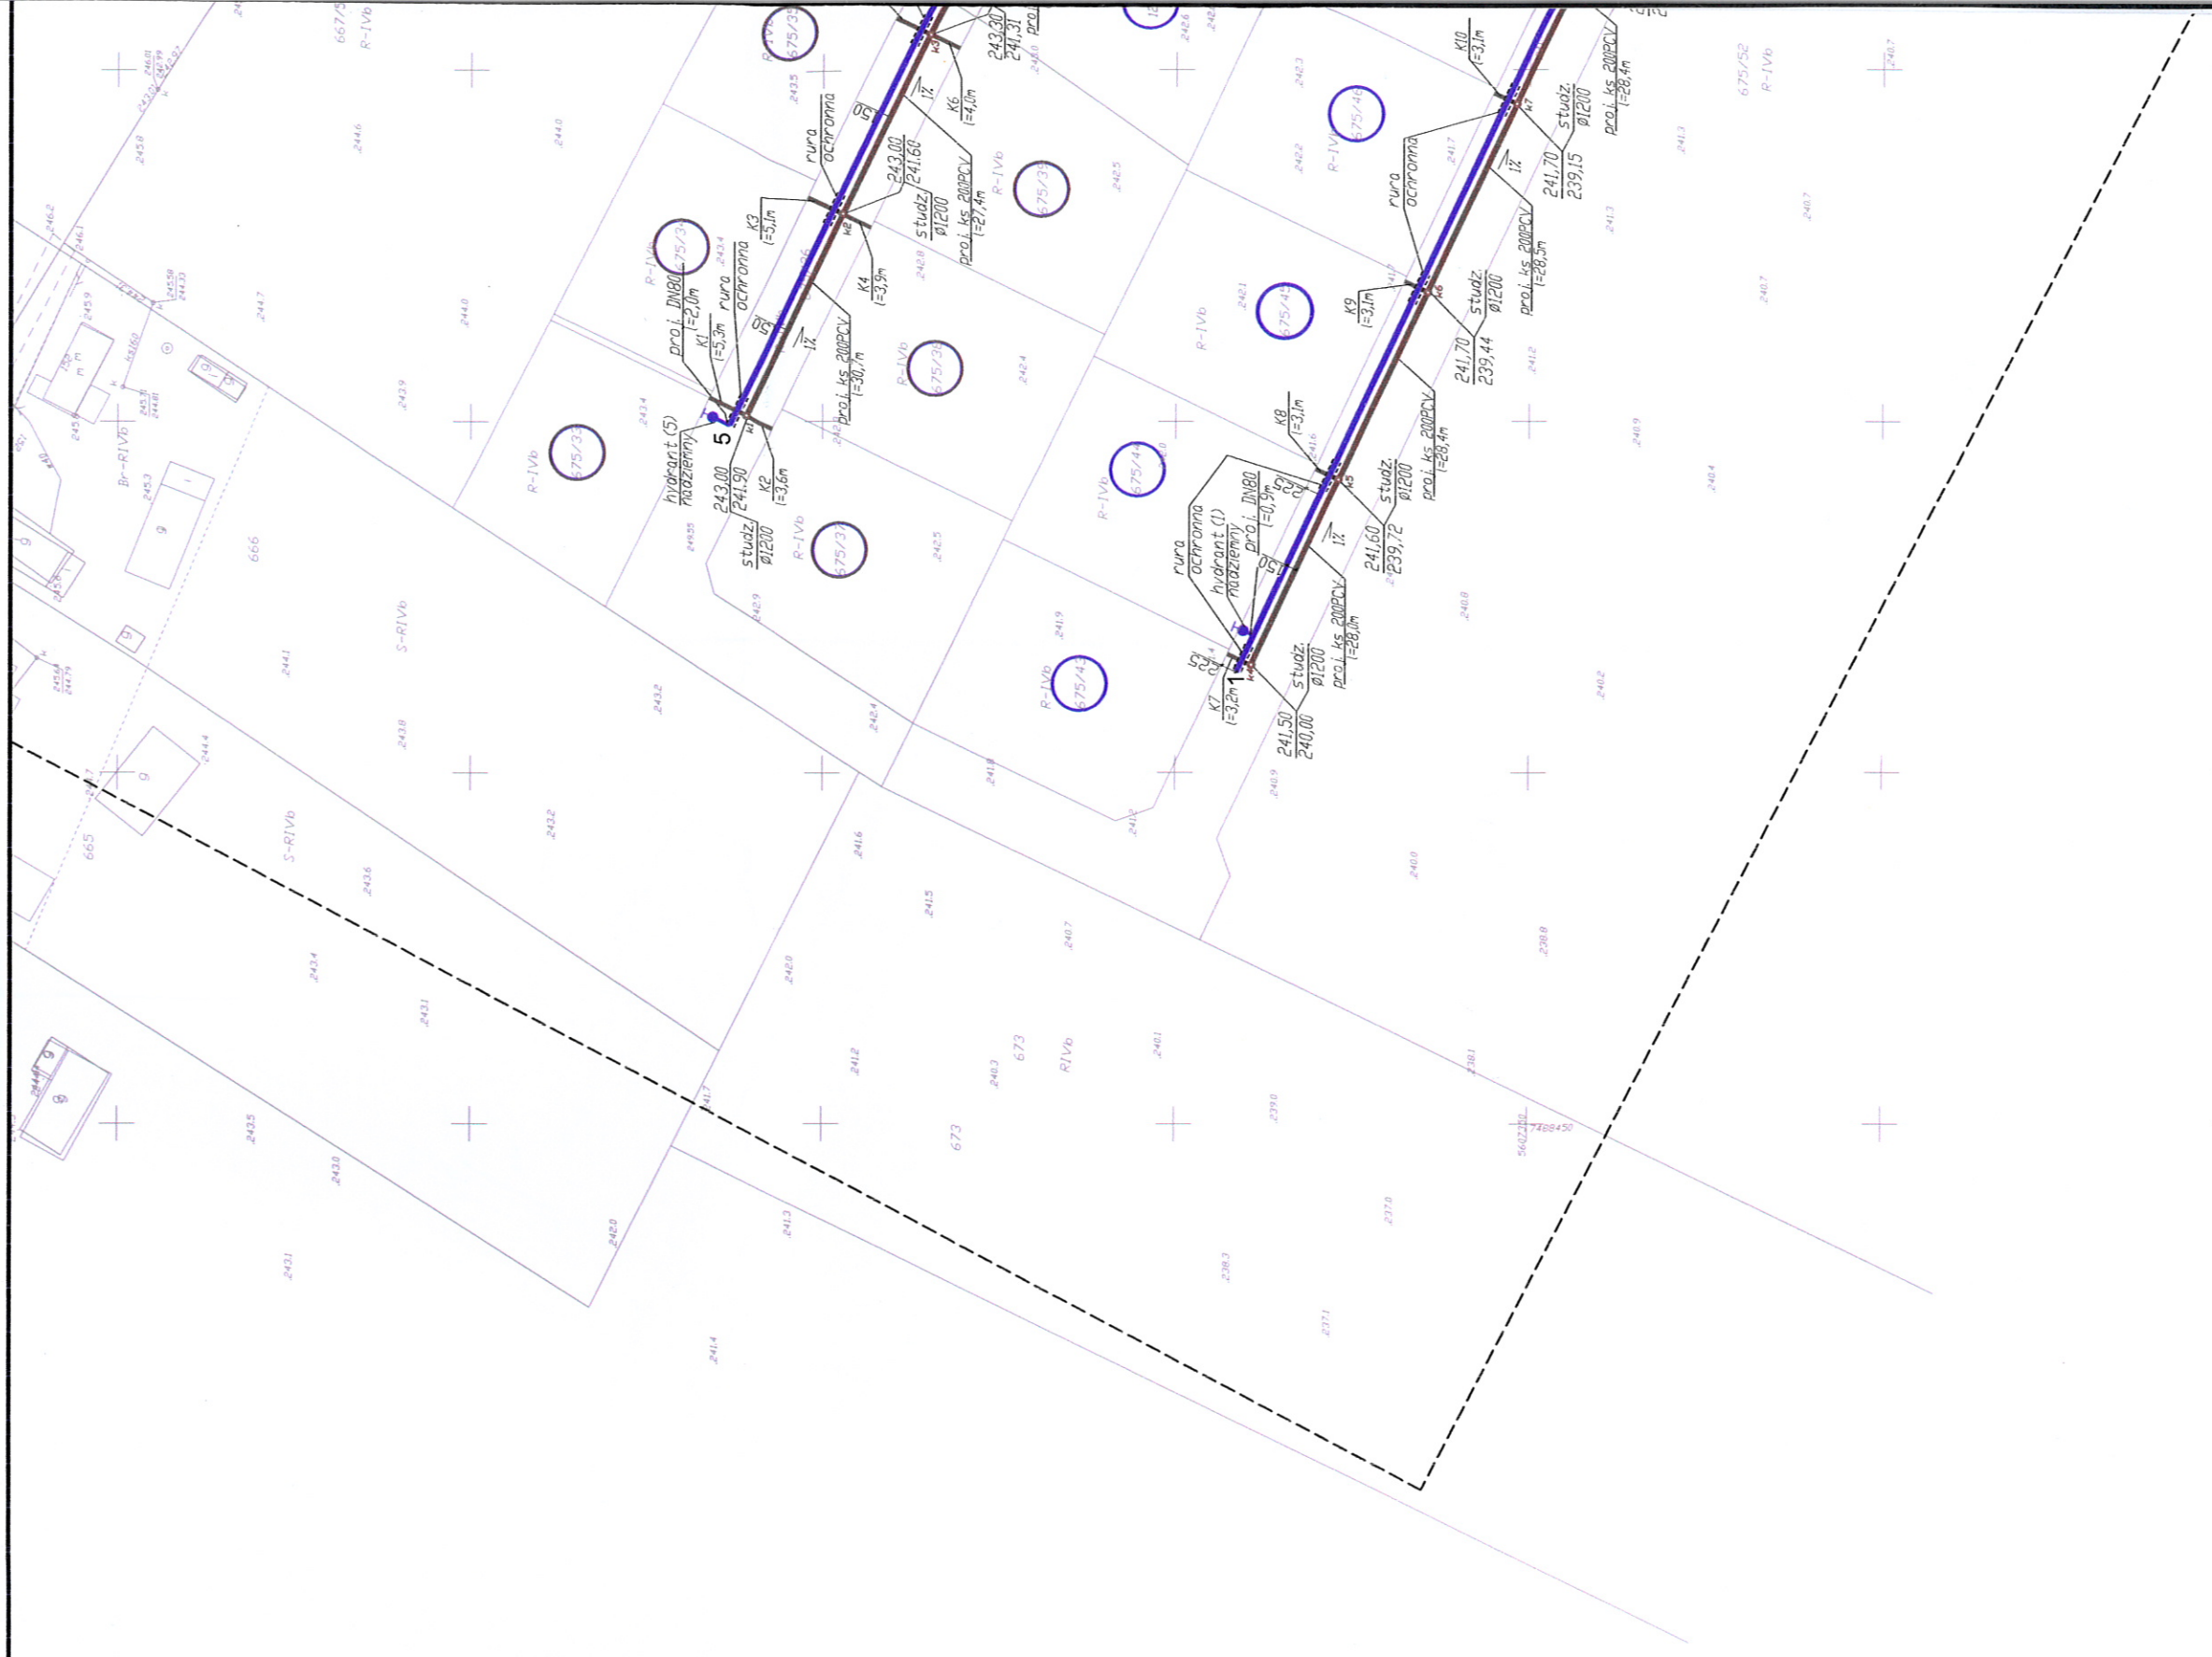NA PCV200
NE
ROW PE32



LEGENDA:

-  - ZAKRES AKTUALIZACJI MAPY
-  - PROJEKTOWANY WODOCIĄG PE110
-  - PROJEKTOWANA INSTALACJA KANALIZACYJNA PCV200
-  - PROJEKTOWANE PRZYŁĄCZE KANALIZACYJNE DO GRANICY DZIAŁEK POTENCJALNYCH INWESTORÓW PE32

-  - PROJEKTOWANA RURA OCHRONNA
-  - PROJEKTOWANY HYDRANT NADZIEMNY DN80
-  - PROJEKTOWANA STUDZIENKA KANALIZACYJNA Ø400
-  - DZIAŁKA DO KTÓREJ PLANOWANE JEST WYKONANIE PR. WODY PE32 ORAZ PRZYŁĄCZA KANALIZACJI PCV160
-  - DZIAŁKA DO KTÓREJ PLANOWANE JEST WYKONANIE PR. WODY PE32