

Zestawienie materiałów POŚ w Gminie Gnojno ETAP II

LP	Miejscowość	Nr ewid. działki	liczba mieszkańców (RLM)	PVC Ø 160	PVC Ø 110	PE Ø 40	Pśo	Nasyp	Studzienka Kanalizacyjna DN 315mm	1 - 5 RLM	6 - 7 RLM	8 - 9 RLM	1 - 5 RLM bez napowietrzania	6 - 10 RLM bez napowietrzania	dominujący rodzaj gruntu	wymiana gruntu	studnia chłonna	Drenaż ilość komór w (szt.)	rura osłonowa DN 250
1.	Falki	134/1 ✓	3	15	2	3	1	1		1					pg+g			15	
2.	Falki	293 ✓	5	9	2	45	1	1		1					pg+g			25	
3.	Falki	306 ✓	6	24	2	2	1	1			1				gp+g		2		
4.	Falki	330 ✓	7	16	2	1	1	1	1		1				pg+g		2		
5.	Falki	355/1 ✓	1	10	2	8	1	1		1					pg+g		1		
6.	Falki	364 ✓	5	1	2	1	1	1		1					pg		2		
7.	Falki	371 ✓	5	10	2	7	1	1		1					pg		2		
8.	Falki	385 ✓	5	12	2	1	1	1		1					pg+g		2		
9.	Janowice Poduszowskie	70/3 ✓	7	13	2	3	1	1			1				p		2		
10.	Janowice Poduszowskie	282/1 ✓	4	41	2	2	1						1		gp	1		28	
11.	Janowice Poduszowskie	283 ✓	5	33	1				2				1		gp	1		35	
12.	Janowice Poduszowskie	287/1, 287/2 ✓	6	20	1	5	1	1						1	pg+gp			30	
13.	Janowice Poduszowskie	289/2 ✓	4	10	2	1	1						1		p			20	
14.	Janowice Poduszowskie	289/3 ✓	3	16	6								1		pg	1		21	
15.	Janowice Poduszowskie	293 ✓	4	29	2	2	1		2				1		p			20	
16.	Janowice Poduszowskie	294 ✓	3	2	11					1					p		1		
17.	Janowice Poduszowskie	294, 295/1 ✓	6	48	2				2		1				p		2		
18.	Janowice Poduszowskie	310/1 ✓	3	9	4					1					p		1		
19.	Janowice Poduszowskie	359/1 ✓	6	2	5	15	1				1				p			30	
20.	Janowice Poduszowskie	375/1 ✓	2	2	2	3	1	1		1					pg		1		
21.	Janowice Poduszowskie	409 ✓	4	12	2	6	1	1		1					pg		1		
22.	Janowice Poduszowskie	417 ✓	4	8	2	18	1	1		1					p		1		
23.	Janowice Poduszowskie	430, 430/1 ✓	4	20	2	2	1	1	1	1					pg		1		
24.	Janowice Poduszowskie	462/1 ✓	1	9	1	1	1	1		1					g+gp		1		
25.	Janowice Poduszowskie	464/1 ✓	6	11	2	1	1	1			1				g+gp		2		
26.	Janowice Poduszowskie	467 ✓	4	2	1	1	1	1		1					g		1		
27.	Janowice Poduszowskie	476 ✓	4	2	2					1					p		1		
28.	Janowice Poduszowskie	675/1 ✓	3	4	41								1		g	1		30	
29.	Janowice Raczyskie	23 ✓	4	26	2	14	1						1		p			20	
30.	Janowice Raczyskie	24 ✓	4	16	5								1		p+gp	1		28	
31.	Janowice Raczyskie	25 ✓	5	28	5								1		gp+p	1		35	
32.	Janowice Raczyskie	26 ✓	3	40	2	3	1		2				1		gp	1		21	
33.	Janowice Raczyskie	27 ✓	7	33	2	2	1		1					1	gp	1		49	
34.	Janowice Raczyskie	40/1 ✓	6	4	2	7	1							1	p			30	
35.	Janowice Raczyskie	52 ✓	3	3	2					1					p+gp	1		21	
36.	Janowice Raczyskie	53 ✓	4	6	2					1					p+gp	1	1		
37.	Janowice Raczyskie	60 ✓	8	5	2						1				p+gp	1	2		
38.	Janowice Raczyskie	65 ✓	5	8	2	3	1	1		1					p		2		
39.	Janowice Raczyskie	67 ✓	5	24	35				1	1					p			25	21
40.	Janowice Raczyskie	69 ✓	3	6	2	10	1	1		1					gp			15	
41.	Janowice Raczyskie	73 ✓	4	4	2	2	1	1		1					gp		1		
42.	Janowice Raczyskie	74 ✓	5	10	2	2	1	1		1					g		2		
43.	Janowice Raczyskie	84 ✓	5	5	2	2	1	1		1					p+gp		2		

mgr inż. JACEK ROSZCZYC

upr. bud. bez gran. do projekt.
w specjalności instalacji sanitarnych
PDL/0054/POOS/09

44.	Janowice Raczyskie	88 ✓	4	3	12					1					p			20	
45.	Janowice Raczyskie	91 ✓	5	10	2	2	1	1		1					gp		2		
46.	Janowice Raczyskie	18 ✓	3	20	2	9	1						1		gp	1		21	
47.	Jarząbki	10/2 ✓	2	4	2	6	1	1		1					g		1		
48.	Jarząbki	63/1 ✓	8	20	19						1				p			40	
49.	Poręba	9, 10 ✓	5	14	2					1					gp	1		35	
50.	Poręba	18/1 ✓	6	5	2	50	1	1			1				gp		2		
51.	Poręba	21, 78,79, 80,81 ✓	5	7	2	15	1	1		1					g		2		
52.	Poręba	34/1 ✓	4	3	2	10	1	1		1					g+p			20	
53.	Poręba	40 ✓	5	38	2	2	1	1		1					p+g		2		
54.	Požogi	378 ✓	5	15	3								1		g	1		50	
55.	Ruda	570	4	19	2	9	1	1		1					pg			20	
56.	Rzeszutki	4 ✓	6	21	2	2	1							1	g	1		60	
57.	Rzeszutki	8 ✓	5	47	2				2				1		g	1		50	
58.	Rzeszutki	15 ✓	5	20	55				2				1		g+pg	1		50	
59.	Rzeszutki	60 ✓	3	20	2					1					p		1		
60.	Rzeszutki	79/7, 80/1, 88/1 ✓	5	19	2	36	1			1					g	1		50	
61.	Wólka Bosowska	62 ✓	7	2	10						1				p			35	
62.	Zagrody	137 ✓	5	10	2	2	1	1		1					g		1		
63.	Zagrody	165 ✓	3	38	2				2				1		p+pg			21	
64.	Zagrody	172 ✓	5	13	2								1		g	1		50	
			291	956	309	316	41	30	18	34	8	2	16	4		19	47	1020	21

Przedsiębiorstwo Naukowo-Techniczne
GLOBAL TECHNICS Jacek A. Roszczyk
 17-100 Bielsk Podlaski
 ul. Jagiellońska 9B/1, 606 438 492
 NIP 543-174-12-70, Reg. 200235990

mgr inż. JACEK ROSZCZYK
 upr. bud. bez ogran. do projekt.
 w specjalności instalacji sanitarnych
 PDL/0054/POOS/09


województwo świętokrzyskie
powiat buski
gmina: Gnojno
obwód: Falki

WIE PODLEGA OPŁACIE SKARBOWEJ
ZWIĄZANE Z OPŁACIĄ SKARBOWEJ

1a podlega opłacie
1b podlega opłacie



STAROSTWO POWIATOWE
w Busku-Zdroju
Wydział Architektury i Budownictwa

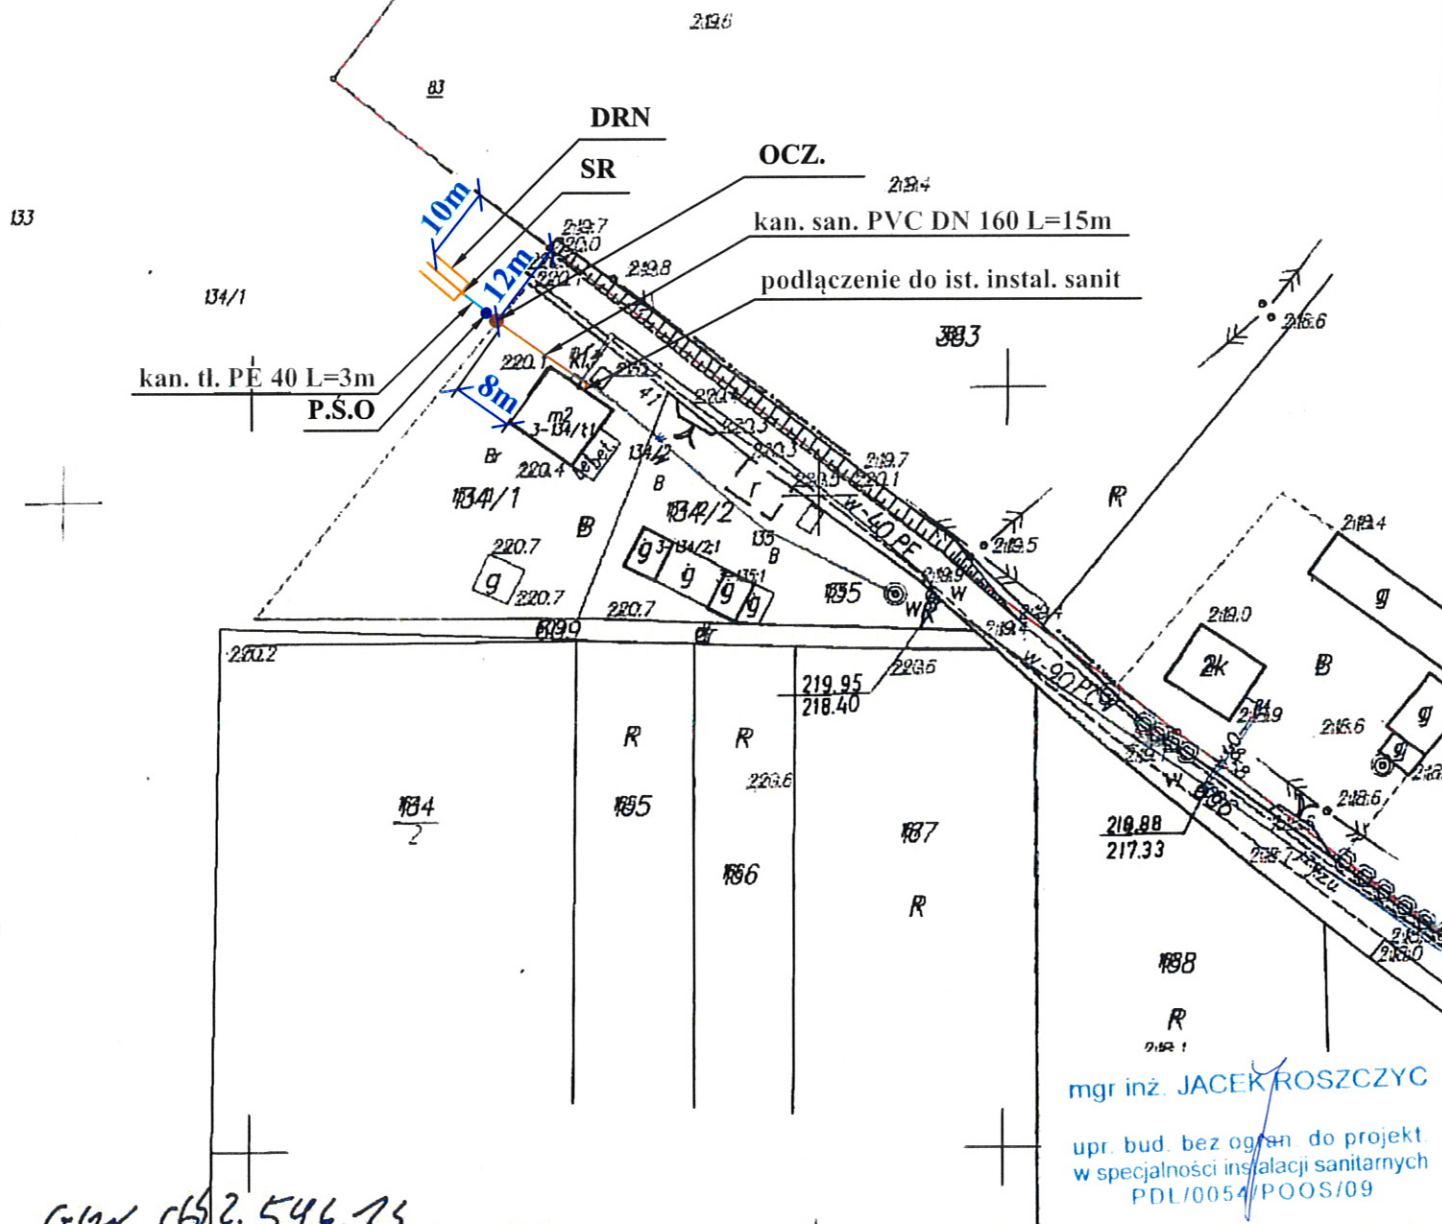

mgr inż. JACEK ROSZCZYC

upr. bud. bez ograniczeń do projektowania
w specjalności instalacji sanitarnych
PDL/0054/POOS/09

G12. 662. 546. 73

Poświadczam zgodność niniejszej kopii z treścią materiału państwowego zasobu geodezyjnego i kartograficznego	
Organ prowadzący państwowy zasób geodezyjny i kartograficzny	STAROSTA BUSKI
Nazwa materiału zasobu	M. 547- WY
Identyfikator ewidencyjny materiału zasobu	2786-150/48. 164/2
Data wykonania kopii	
Imię, nazwisko i podpis osoby reprezentującej organ	

Skala: 1:1000
Miejscowość: Falki
Nr geod. dz: 134/1
Legenda:

- OCZ. - oczyszczalnia ścieków
- PVC Ø 160 - kanał sanitarny Ø160 mm
- PVC Ø 110 - kanał sanitarny Ø 110 mm
- PE Ø 40/63 - kanał tłoczny Ø 40 ; Ø 63 mm
- DR.-N. - drenaż rozsączający - W NASYPIE
- SCH.-N. - studnia chłonna - W NASYPIE
- SR - studzienka rozdzielcza DN 400 mm
- ST. - studzienka kanalizacyjna DN 315 mm
- P.S.S. / P.S.O. - przepompownia ścieku surowego / oczyszczonego
- RO - rura osłonowa

GMINA GNOJNO

województwo świętokrzyskie
powiat buski
gmina: Gnojno
obręb: Falki

Kopia mapy sytuacyjno-wysokościowej

Skala 1:1000

NIE PODLEGA OPLACIE SKARBOWEJ
WYKONANE Z OPŁATY SKARBOWEJ
na podstawie art. 17
ustawy o opłacie skarbowej



STAROSTWO POWIATOWE
w Busku-Zdroju
Wydział Architektury i Budownictwa

Wzrost 66 52, 608. 13

owiduje się zgodność niniejszej kopii z treścią materiału
państwowego zasobu geodezyjnego i kartograficznego

Organ prowadzący
państwowy zasob
geodezyjny
i kartograficzny

STAROSTA BUSKI

zwa materiału zasobu

M. STY-LYS

Identyfikator
widencyjny materiału
zasobu


2786 - 140/98
1992 - 03-18.

Data wykonania kopii

17 MAR. 2014

nię, nazwisko i podpis
soby reprezentującej
organ

mgr inż. Grzegorz Zębt
Kierownik Referatu
Geodezyjny i Kartograficzny

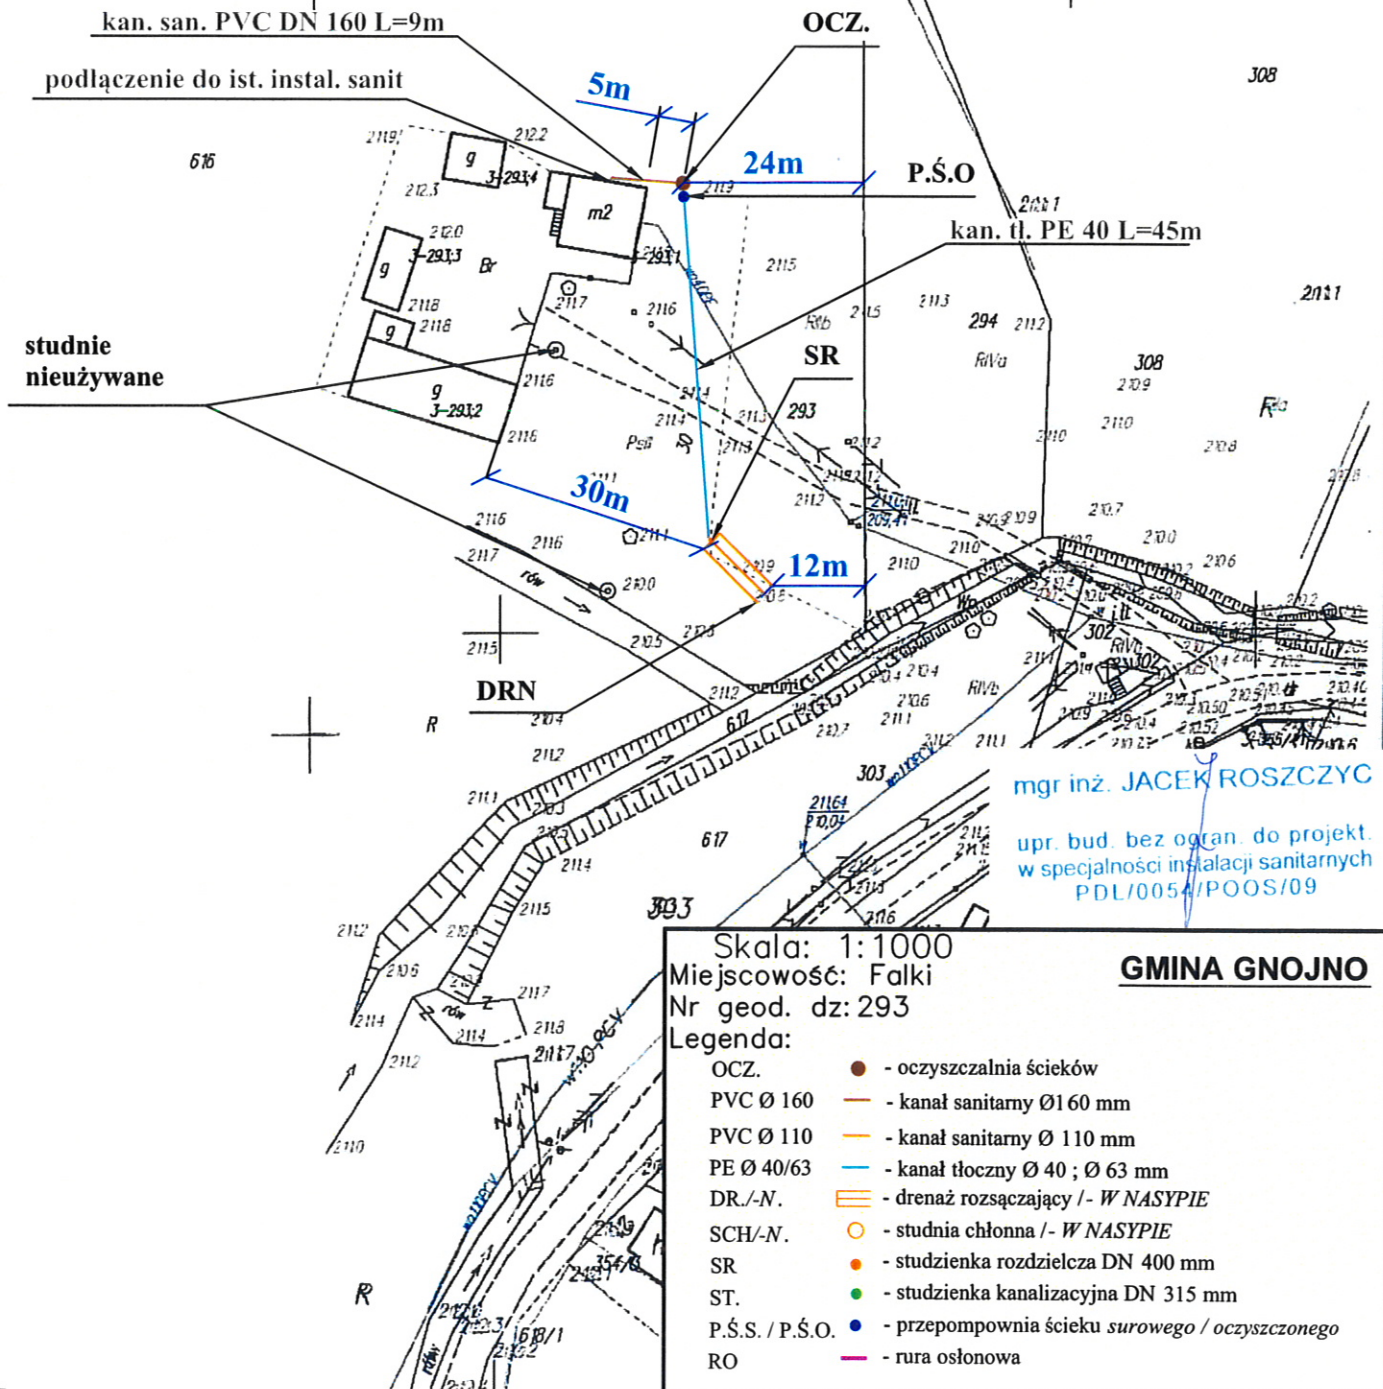

Skala: 1:1000

Miejscowość: Falki

Nr geod. dz: 293

Legenda:

- OCZ. - oczyszczalnia ścieków
- PVC Ø 160 - kanał sanitarny Ø160 mm
- PVC Ø 110 - kanał sanitarny Ø 110 mm
- PE Ø 40/63 - kanał tłoczny Ø 40 ; Ø 63 mm
- DR./-N. - drenaż rozsączający /- W NASYPIE
- SCH./-N. - studnia chłonna /- W NASYPIE
- SR - studzienka rozdzielcza DN 400 mm
- ST. - studzienka kanalizacyjna DN 315 mm
- P.S.S. / P.S.O. - przepompownia ścieku surowego / oczyszczonego
- RO - rura osłonowa


GMINA GNOJNO

województwo świętokrzyskie
powiat buski
gmina: Gnojno
obręb: Falki

NIE PODLEGA OPŁACIE SKARBOWEJ
ZWOLNIŁYM Z OPŁATY SKARBOWEJ

na podstawie art. 2
ustawy o opłacie skarbowej

Kopia mapy sytuacyjno-wysokościowej
Skala 1:1000

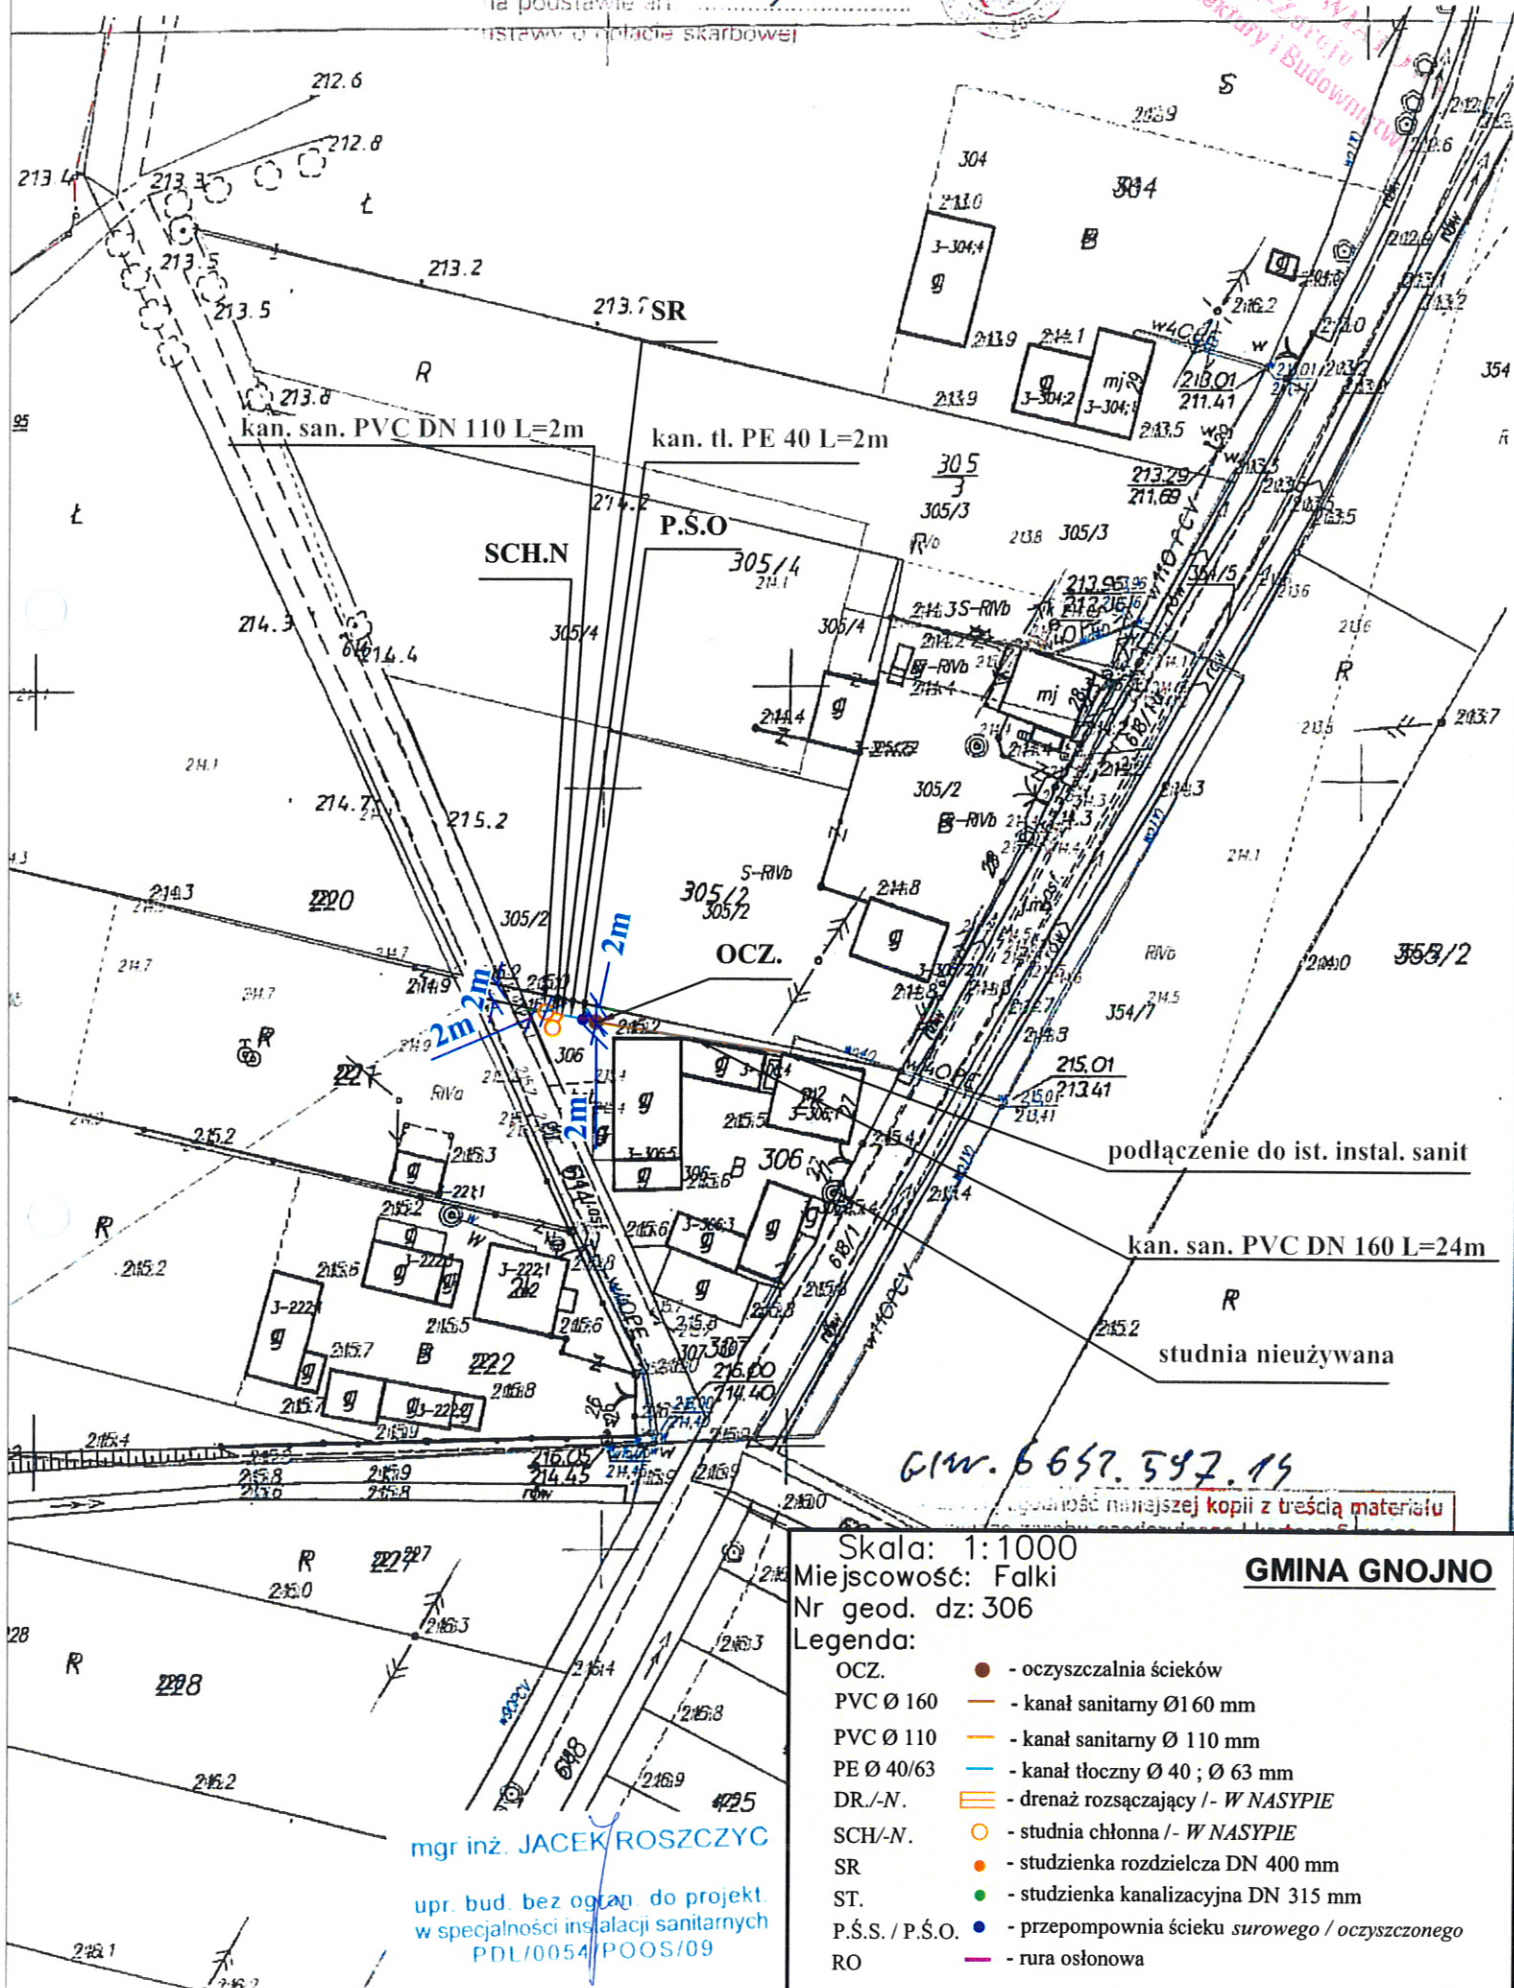

61w. 6657.597.15

Skala: 1:1000

Miejscowość: Falki

Nr geod. dz: 306

Legenda:

- OCZ. ● - oczyszczalnia ścieków
- PVC Ø 160 — - kanał sanitarny Ø160 mm
- PVC Ø 110 — - kanał sanitarny Ø110 mm
- PE Ø 40/63 — - kanał tłoczny Ø40; Ø63 mm
- DR./-N. — - drenaż rozsączający /- W NASYPIE
- SCH/-N. ○ - studnia chłonna /- W NASYPIE
- SR ● - studzienka rozdzielcza DN 400 mm
- ST. ● - studzienka kanalizacyjna DN 315 mm
- P.Ś.S. / P.Ś.O. ● - przepompownia ścieku surowego / oczyszczonego
- RO — - rura osłonowa

mgr inż. JACEK ROSZCZYC

upr. bud. bez ograniczeń do projektowania w specjalności instalacji sanitarnych
PDL/0054/POOS/09

GMINA GNOJNO

województwo świętokrzyskie
powiat buski
gmina: Gnojno
obręb: Falki

Kopia mapy sytuacyjno-wysokościowej


Skala: 1:1000

WIE PODLEGA OPŁACIE SKARBOWEJ
ZWOLNIENIE Z OPŁATY SKARBOWEJ

na podstawie art. 3
ustawy o opłacie skarbowej

G/W. 6642. 543. 17

Poświadczam zgodność niniejszej kopii z treścią materiału państwowego zasobu geodezyjnego i kartograficznego	
Organ prowadzący państwowy zasób geodezyjny i kartograficzny	STAROSTA BUSKI
Nazwa materiału zasobu	M. 587- 473
Identyfikator ewidencyjny materiału zasobu	2786- 15 47/ 98
Data wykonania kopii	17 MAR. 2014
Imię, nazwisko i podpis osoby reprezentującej organ	<i>[Podpis]</i> mgr inż. Grzegorz Zięba Kierownik Biura Powiatowego Ośrodka Dokumentacji Geodezyjnej i Kartograficznej

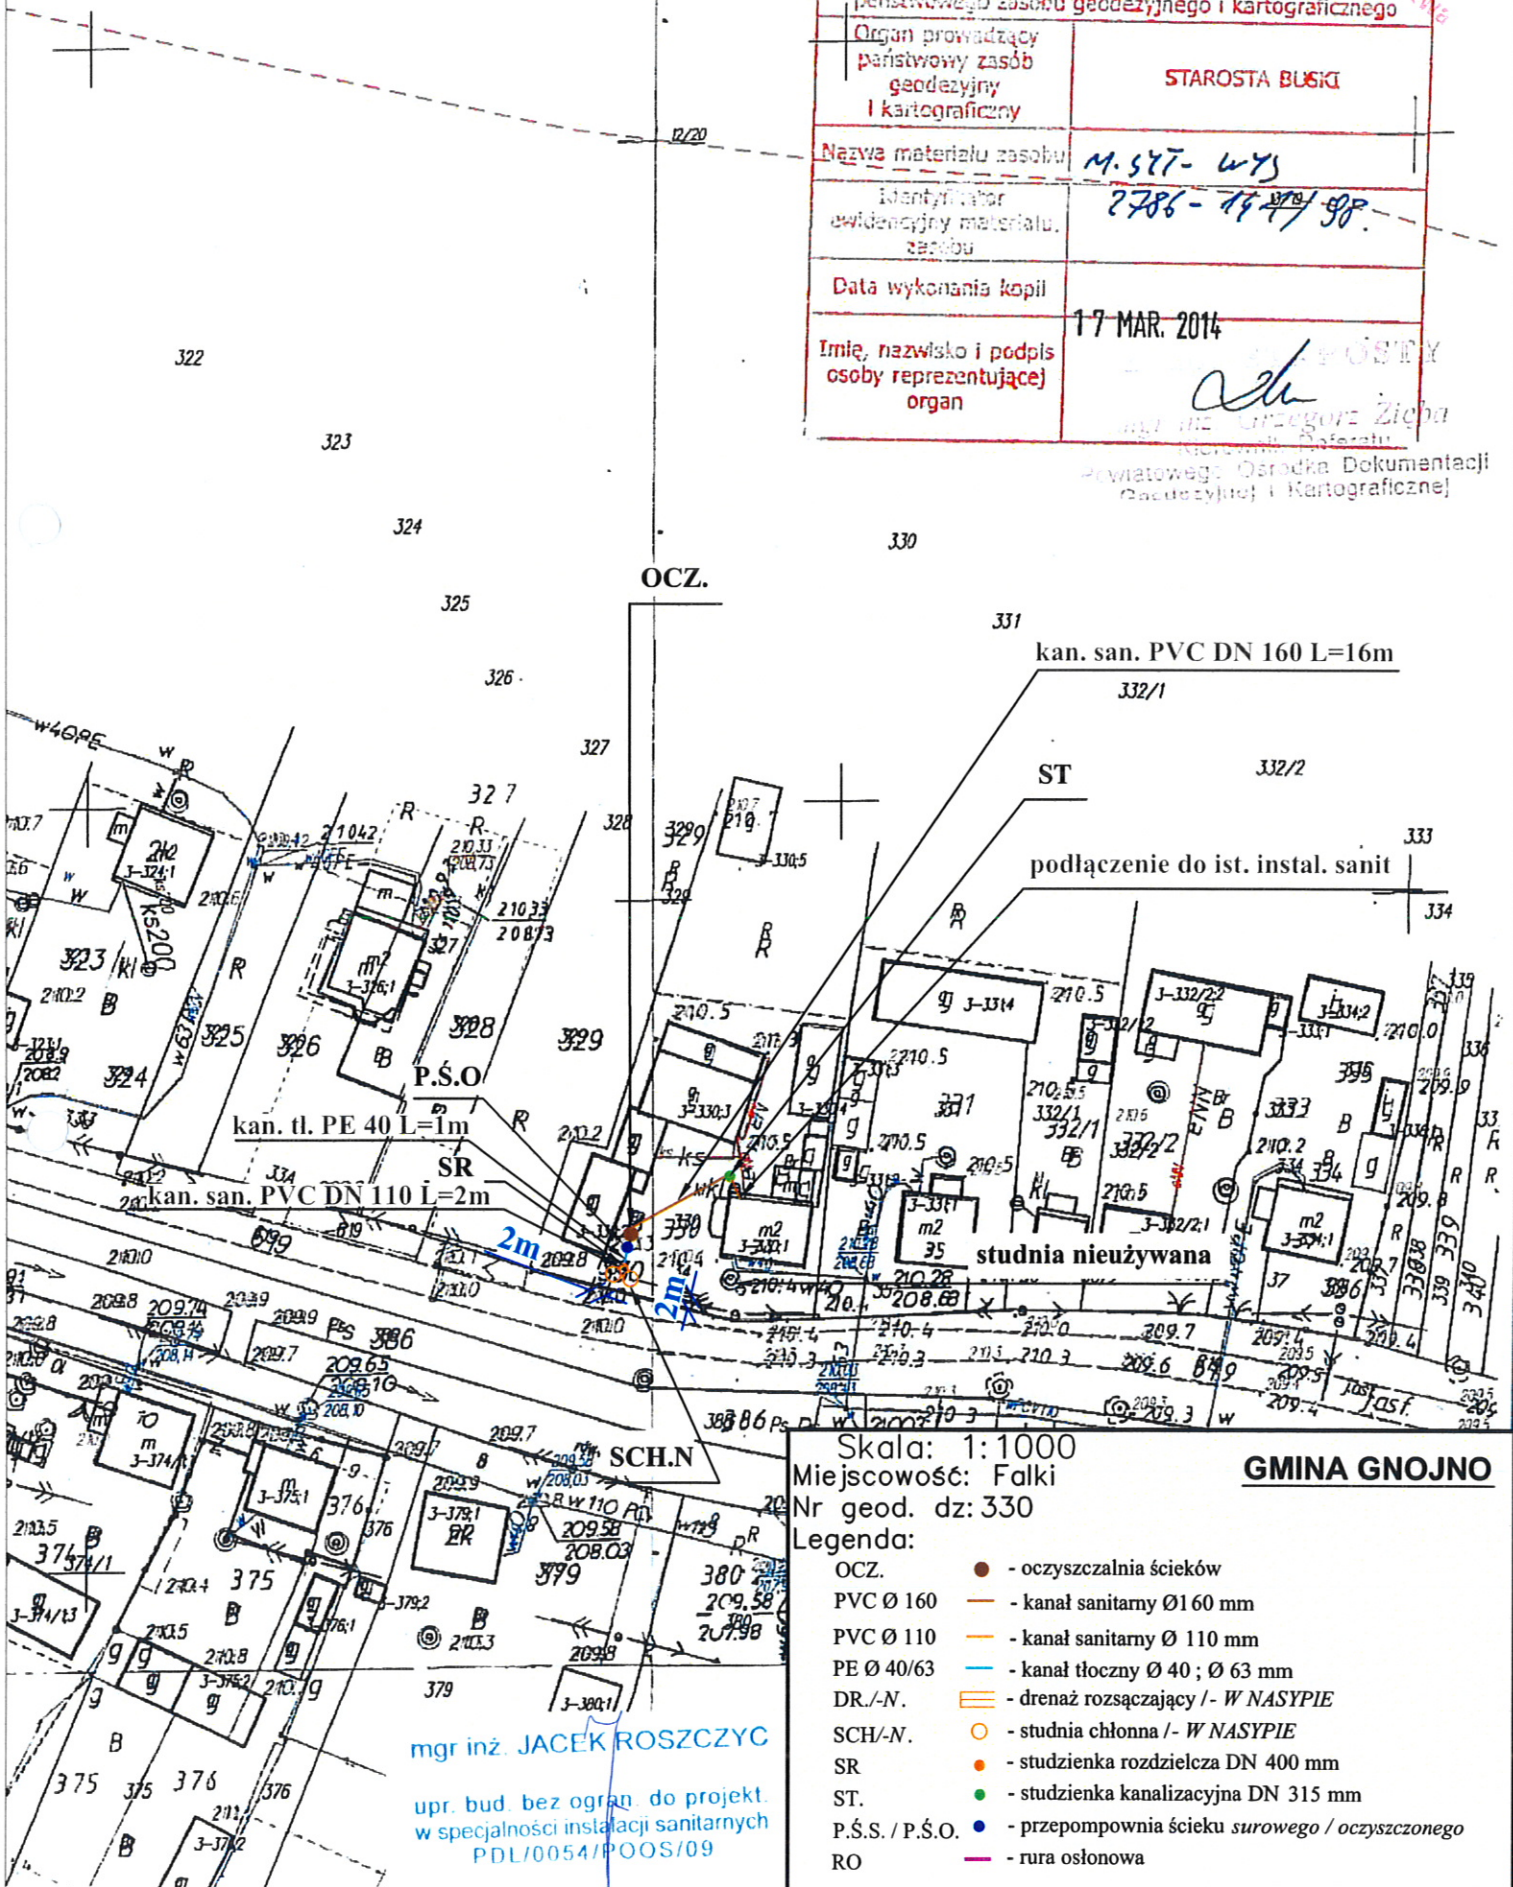

Skala: 1:1000
Miejscowość: Falki
Nr geod. dz: 330

GMINA GNOJNO

Legenda:

- OCZ. ● - oczyszczalnia ścieków
- PVC Ø 160 — - kanał sanitarny Ø160 mm
- PVC Ø 110 — - kanał sanitarny Ø 110 mm
- PE Ø 40/63 — - kanał tłoczny Ø 40; Ø 63 mm
- DR./N. — - drenaż rozsączający / - W NASYPIE
- SCH./N. ○ - studnia chłonna / - W NASYPIE
- SR ● - studzienka rozdzielcza DN 400 mm
- ST. ● - studzienka kanalizacyjna DN 315 mm
- P.S.S. / P.S.O. ● - przepompownia ścieku surowego / oczyszczonego
- RO — - rura osłonowa

województwo świętokrzyskie
powiat buski
gmina: Gnojno
obręb: Falki

Kopia mapy sytuacyjno-wysokościowej


Skala 1:1000

WIE PODLEGA OPŁACIE SKARBOWEJ
ZWOLNIENIE Z OPŁATY SKARBOWEJ

na podstawie art.
ustawy o opłacie skarbowej



STAROSTWO POWIATOWE
w Busku-Zdroju
Wydział Architektury i Budownictwa

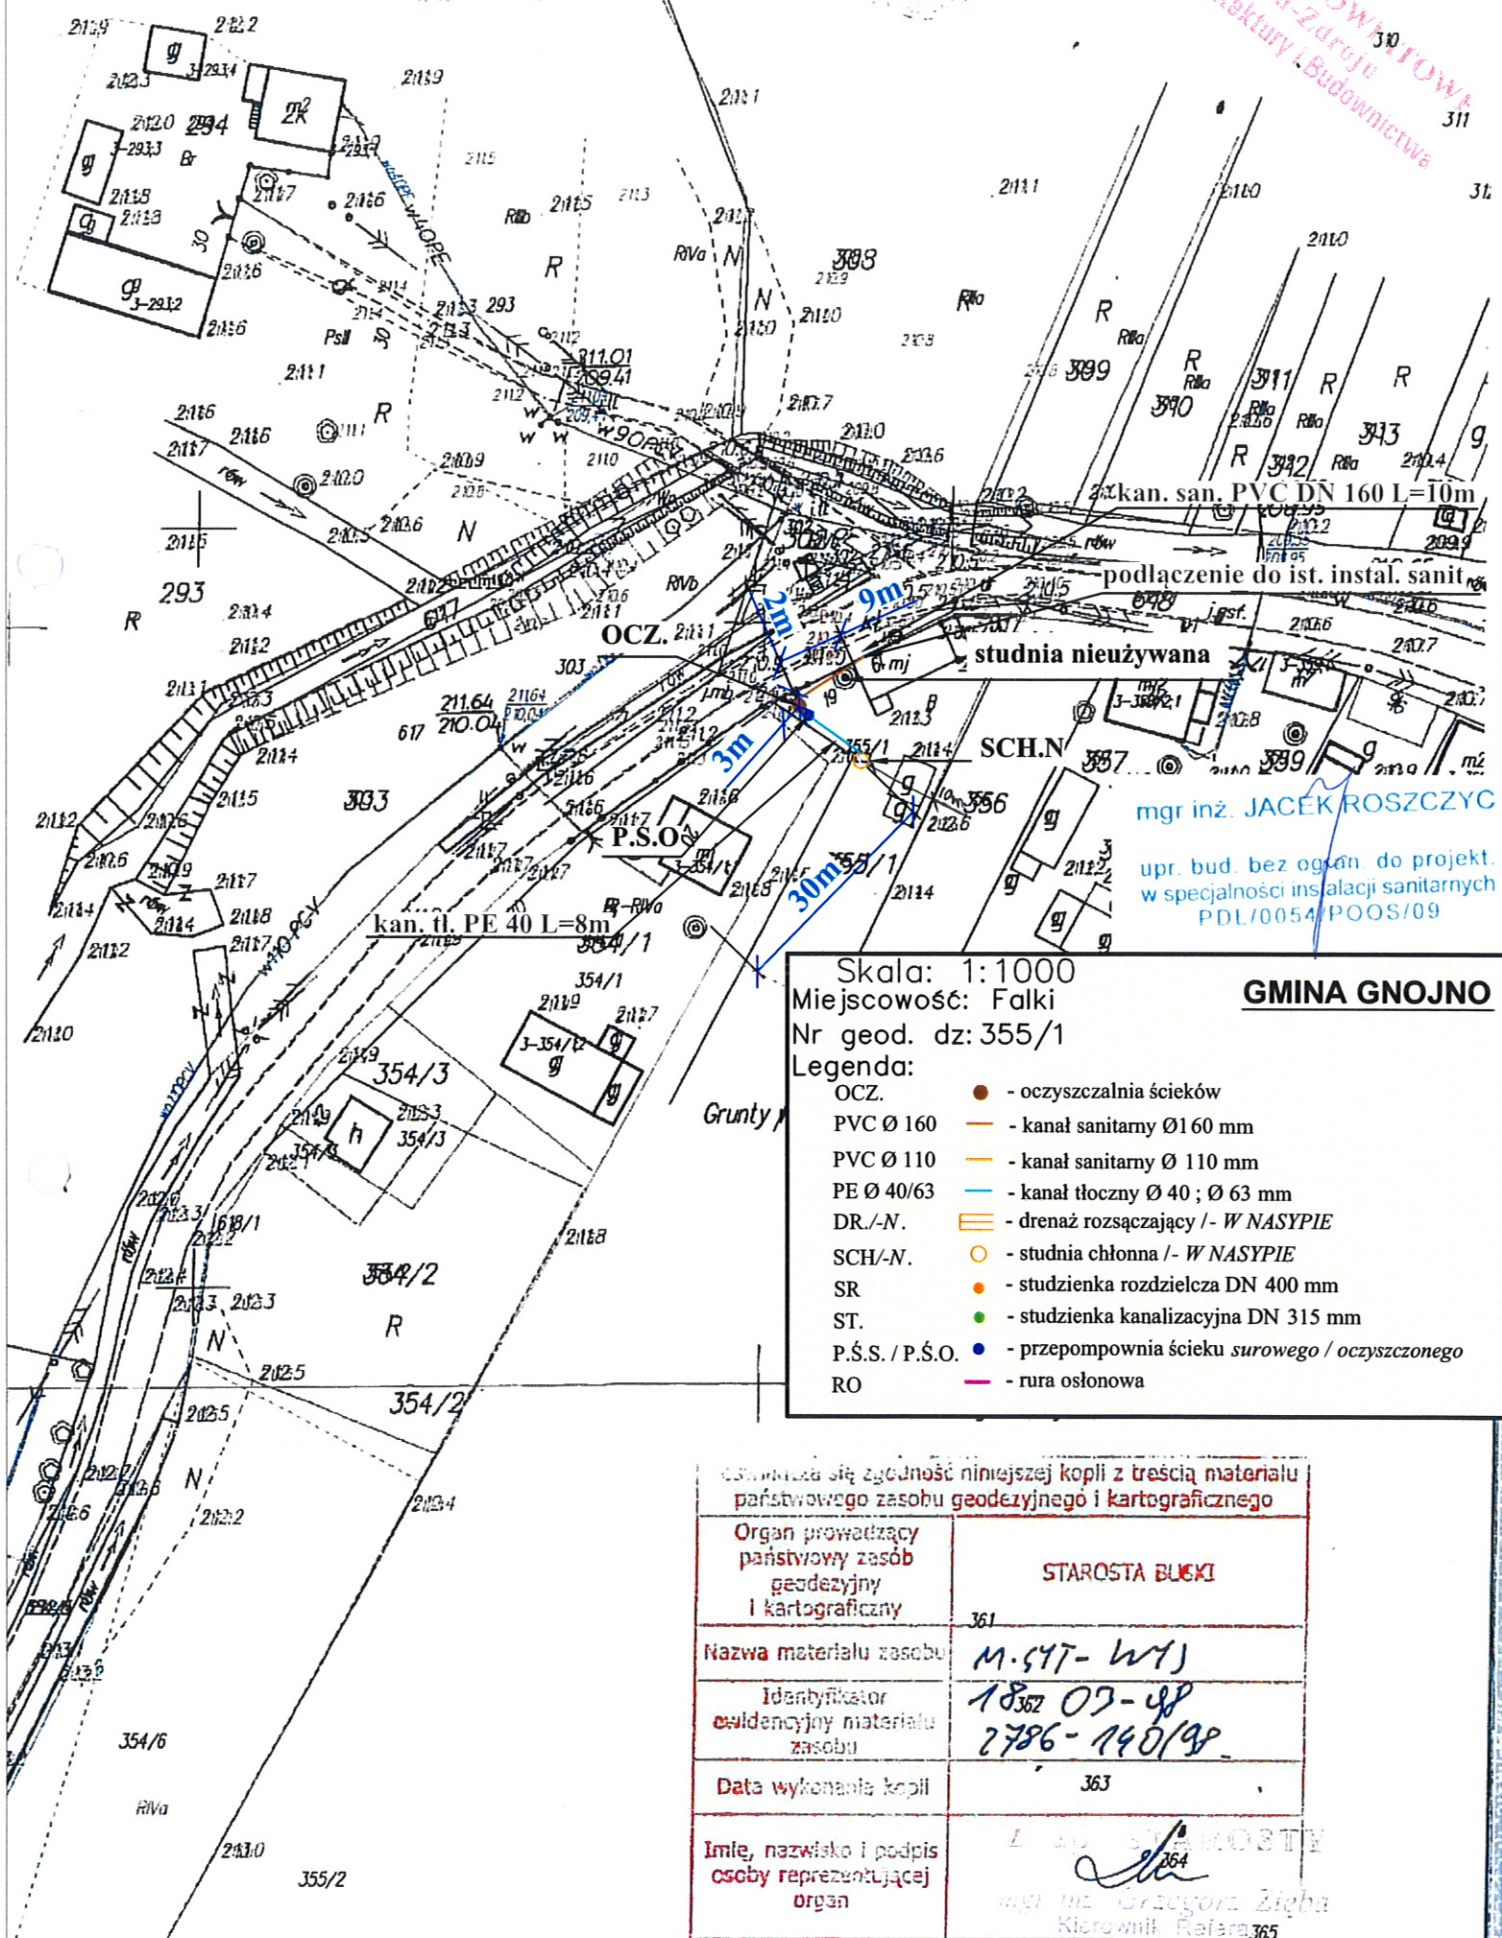

Skala: 1:1000
Miejscowość: Falki
Nr geod. dz: 355/1

GMINA GNOJNO

Legenda:

- OCZ. ● - oczyszczalnia ścieków
- PVC Ø 160 — - kanał sanitarny Ø160 mm
- PVC Ø 110 — - kanał sanitarny Ø 110 mm
- PE Ø 40/63 — - kanał tłoczny Ø 40; Ø 63 mm
- DR./-N. — - drenaż rozsączający / - W NASYPIE
- SCH.-N. ○ - studnia chłonna / - W NASYPIE
- SR ● - studzienka rozdzielcza DN 400 mm
- ST. ● - studzienka kanalizacyjna DN 315 mm
- P.Ś.S. / P.Ś.O. ● - przepompownia ścieku surowego / oczyszczonego
- RO — - rura osłonowa

świadczą się zgodność niniejszej kopii z treścią materiału
państwowego zasobu geodezyjnego i kartograficznego

Organ prowadzący
państwowy zasób
geodezyjny
i kartograficzny

STAROSTA BUSKI

Nazwa materiału zasobu

M.547-441

Identyfikator
ewidencyjny materiału
zasobu

18362 03-48
2786-140/98

Data wykonania kopii

363

Imię, nazwisko i podpis
osoby reprezentującej
organ

mgr inż. Grzegorz Zięba
Kierownik Referatu

województwo świętokrzyskie
powiat buski
gmina: Gnojno
obręb: Falki


Kopia mapy sytuacyjno-wysokościowej
Skala 1:1000

NIE PODLEGA OPŁACIE SKARBOWEJ
ZWOLNIŁO Z OPŁATY SKARBOWEJ

na podstawie art. 310
ustawy o opłacie skarbowej



STAROSTWO POWIATOWE
w Busku-Zdroju
Wydział Architektury i Budownictwa

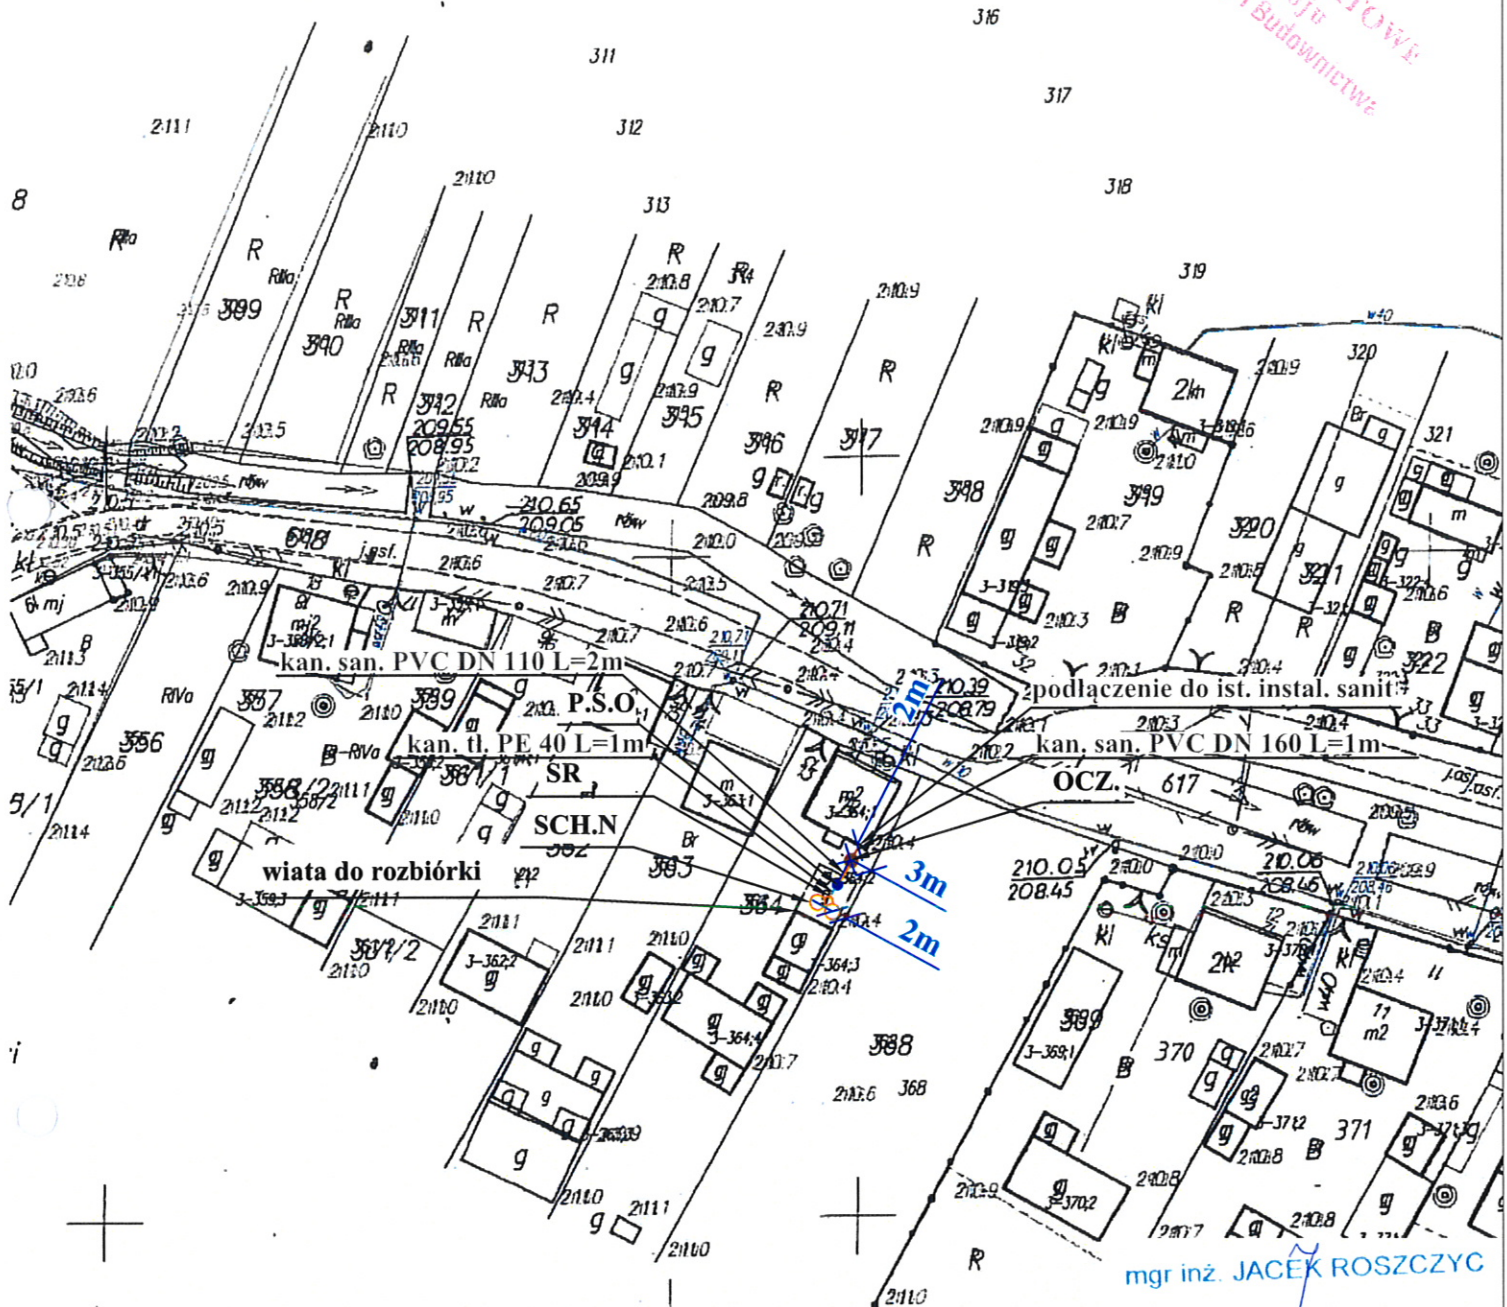

gm. Gnojno

G19W. 6652. 545. 15

upr. bud. bez ograniczeń do projekt. w specjalności instalacji sanitarnych PDL/0054/POOS/09

Poświadczam się zgodność niniejszej kopii z treścią materiału państwowego zasobu geodezyjnego i kartograficznego

Organ prowadzący państwowy zasób geodezyjny i kartograficzny	STAROSTA BUSKI
Nazwa materiału zasobu	H. 547-WTJ
Identyfikator ewidencyjny materiału zasobu	2786-15/92 1548-03-92
Data wykonania kopii	17 MAR. 2014
Imię, nazwisko i podpis osoby reprezentującej organ	mgr inż. JACEK ROSZCZYC

Skala: 1:1000
Miejscowość: Falki
Nr geod. dz: 364

GMINA GNOJNO

Legenda:

- OCZ. - oczyszczalnia ścieków
- PVC Ø 160 - kanał sanitarny Ø160 mm
- PVC Ø 110 - kanał sanitarny Ø 110 mm
- PE Ø 40/63 - kanał tłoczny Ø 40; Ø 63 mm
- DR./-N. - drenaż rozsączający / - W NASYPIE
- SCH/-N. - studnia chłonna / - W NASYPIE
- SR - studzienka rozdzielcza DN 400 mm
- ST. - studzienka kanalizacyjna DN 315 mm
- P.S.S. / P.S.O. - przepompownia ścieku surowego / oczyszczonego
- RO - rura osłonowa

województwo świętokrzyskie
powiat buski
gmina: Gnojno
obręb: Falki


UŁEGA OPŁACIE SKARBOWEJ
WYŁĄCZONE Z OPŁATY SKARBOWEJ

Kopia mapy sytuacyjno-wysokościowej
Skala 1:1000

na podstawie art. ...
ustawy o opłacie skarbowej



STAROSTWO POWIATOWE
w Busku-Zdroju
Wydział Architektury i Budownictwa

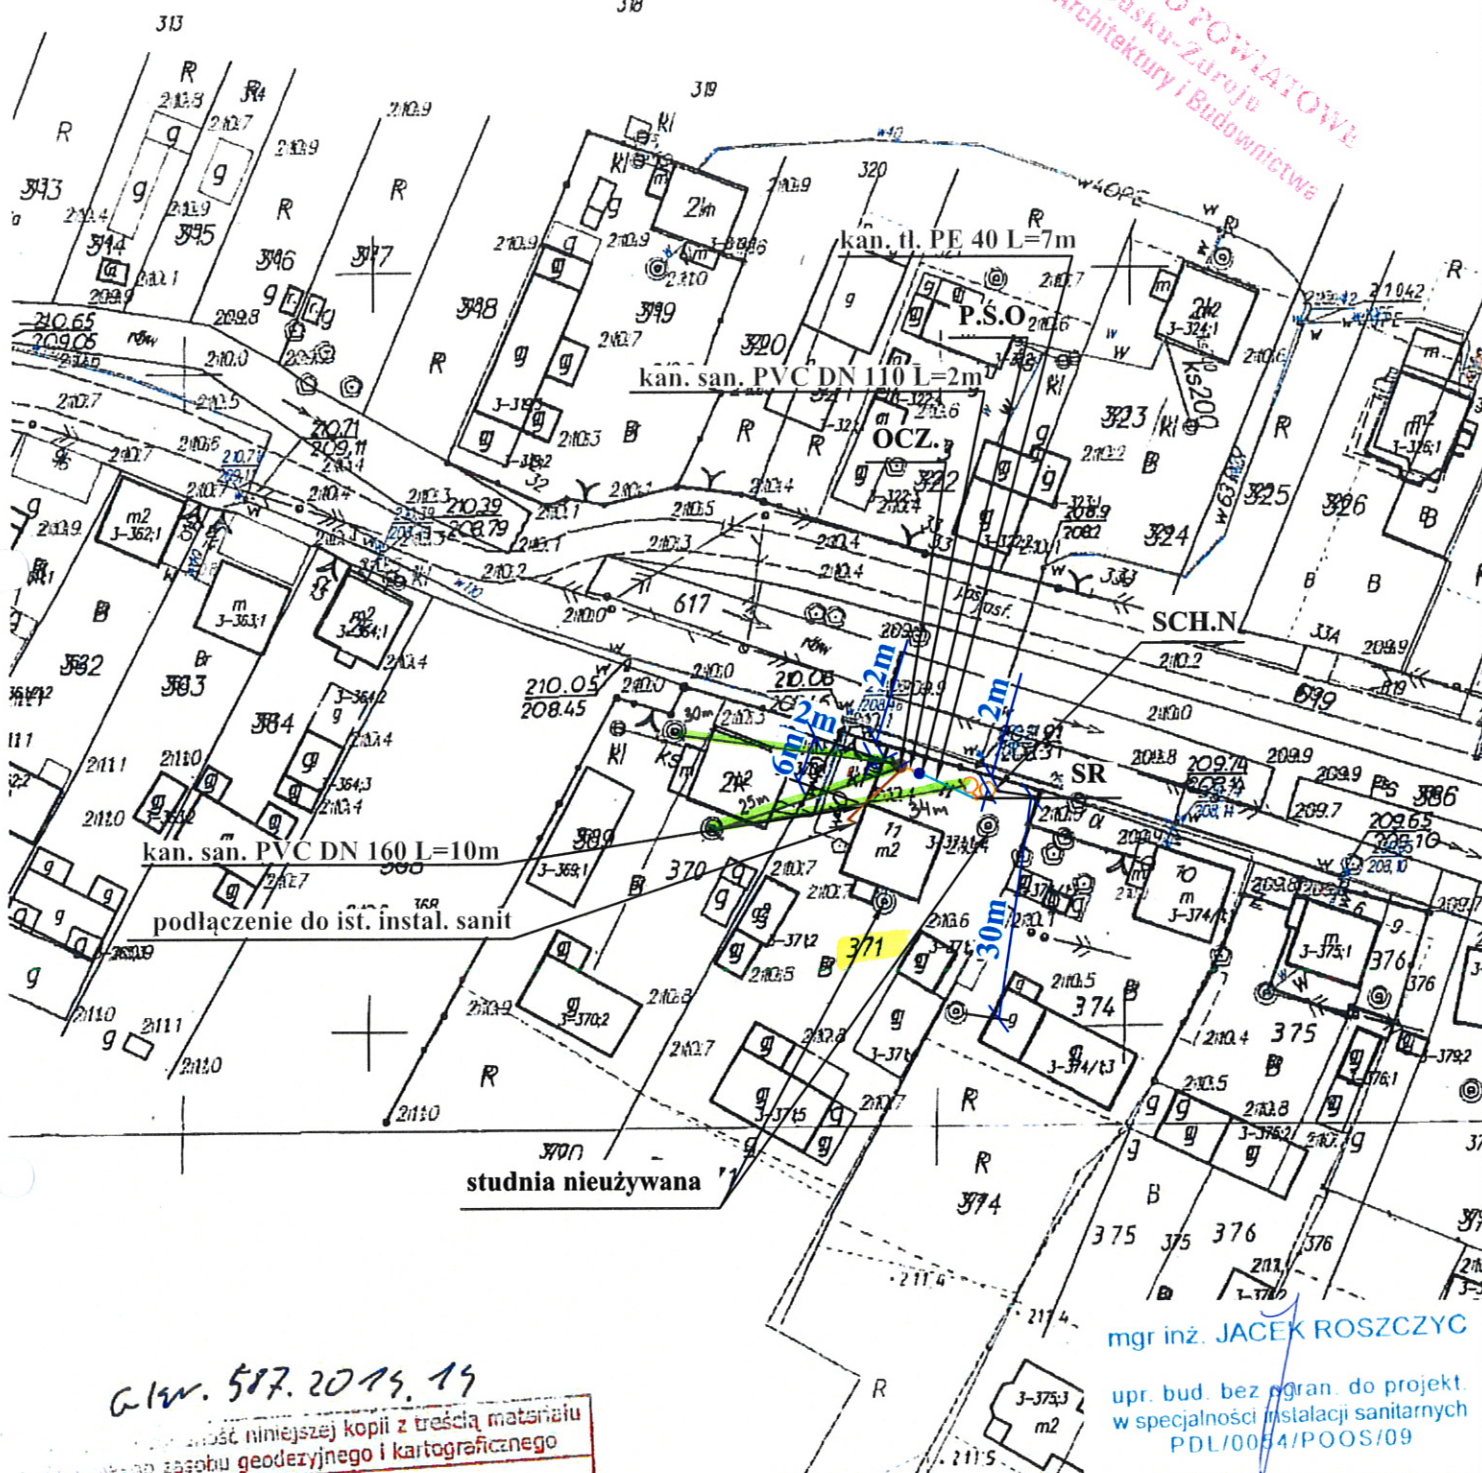

mgr inż. JACEK ROSZCZYC

upr. bud. bez ogr. do projekt.
w specjalności instalacji sanitarnych
PDL/0054/POOS/09

G.lw. 587.2014.19

Wzrost niniejszej kopii z treścią materiału
z geodezyjnego i kartograficznego

Organ prowadzący państwowy zasób geodezyjny i kartograficzny	STAROSTA BUSKI
Nazwa materiału zasobu	m. 577-W4)
Identyfikator ewidencyjny materiału zasobu	18-03-18 2786-190/3P.
Data wykonania kopii	18 MAR. 2014
Imię, nazwisko i podpis osoby reprezentującej organ	

Skala: 1:1000

Miejscowość: Falki

Nr geod. dz: 371

Legenda:

- OCZ. - oczyszczalnia ścieków
- PVC Ø 160 - kanał sanitarny Ø160 mm
- PVC Ø 110 - kanał sanitarny Ø 110 mm
- PE Ø 40/63 - kanał tłoczny Ø 40 ; Ø 63 mm
- DR./-N. - drenaż rozsączający /- W NASYPIE
- SCH/-N. - studnia chłonna /- W NASYPIE
- SR - studzienka rozdzielcza DN 400 mm
- ST. - studzienka kanalizacyjna DN 315 mm
- P.S.S. / P.S.O. - przepompownia ścieku surowego / oczyszczonego
- RO - rura osłonowa

GMINA GNOJNO

województwo świętokrzyskie
powiat buski
gmina: Gnojno
obręb: Falki

Kopia mapy sytuacyjno-wysokościowej

Skala 1:1000

WIE PODLEGŁE OPŁACIE SKARBOWEJ


ZINWENTARZOWAŁO SIĘ SKARBOWE

3

na podstawie op...

istnieje o opłacie skarbowej

STAROSTWO POWIATOWE
w Busku-Zdroju
Wydział Architektury i Budownictwa

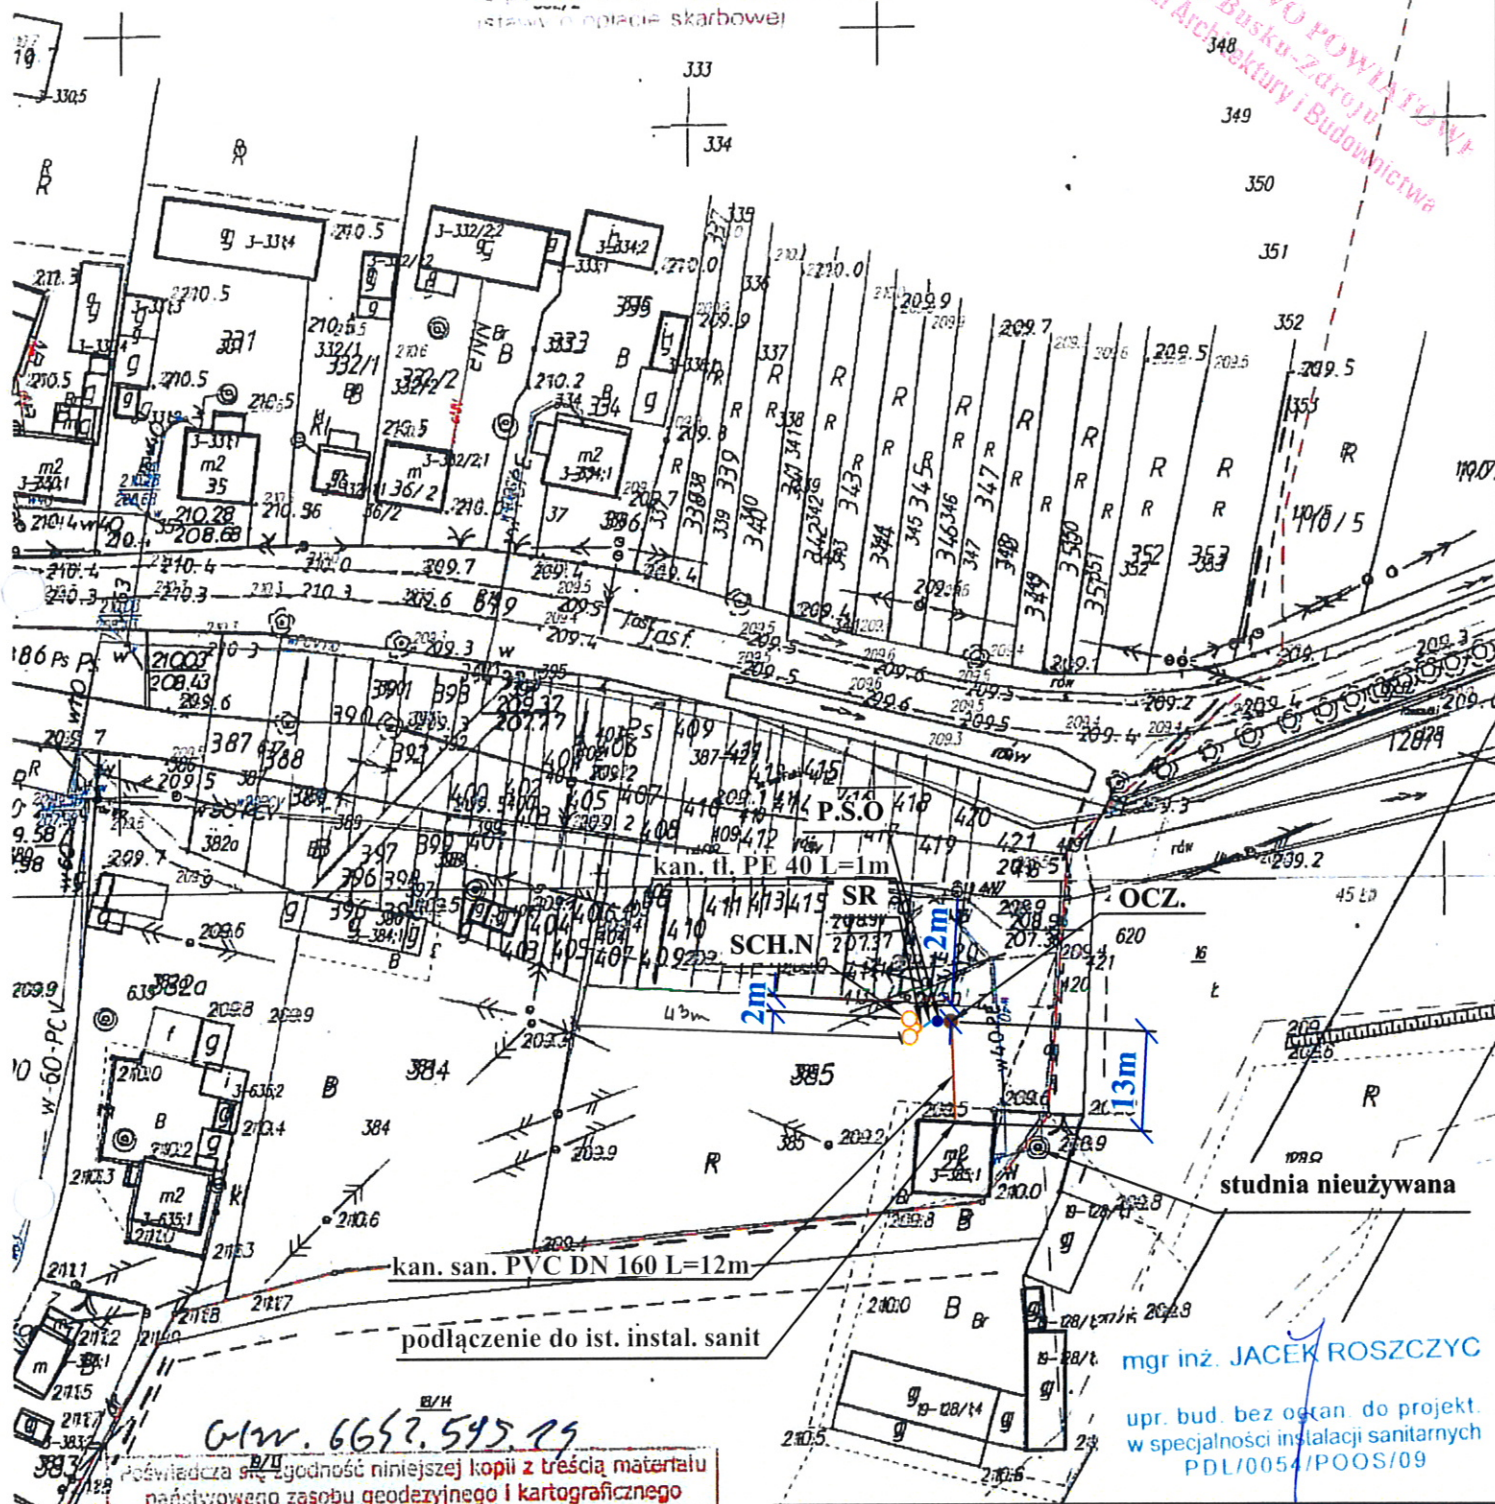

Główny 6657.545.79

Poświadczam zgodność niniejszej kopii z treścią materiału państwowego zasobu geodezyjnego i kartograficznego

Organ prowadzący państwowy zasób geodezyjny i kartograficzny	STAROSTA BUSKI
Nazwa materiału zasobu	M. 575-471
Identyfikator ewidencyjny materiału zasobu	2786-140 (48)
Data wykonania kopii	17 MAR. 2014
Imię, nazwisko i podpis osoby reprezentującej organ	<i>[Signature]</i> mgr inż. Grzegorz Zięba Kierownik Referatu Powiatowego Ośrodka Dokumentacji Geodezyjnej i Kartograficznej


Skala: 1:1000
Miejscowość: Falki
Nr geod. dz: 385
Legenda:









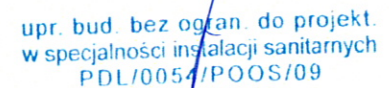

OCZ.	● - oczyszczalnia ścieków
PVC Ø 160	— - kanał sanitarny Ø160 mm
PVC Ø 110	— - kanał sanitarny Ø 110 mm
PE Ø 40/63	— - kanał tłoczny Ø 40 ; Ø 63 mm
DR./-N.	— - drenaż rozsączający /- W NASYPIE
SCH/-N.	○ - studnia chłonna /- W NASYPIE
SR	● - studzienka rozdzielcza DN 400 mm
ST.	● - studzienka kanalizacyjna DN 315 mm
P.Ś.S. / P.Ś.O.	● - przepompownia ścieku surowego / oczyszczonego
RO	— - rura osłonowa

GMINA GNOJNO

mgr inż. JACEK ROSZCZYC
upr. bud. bez ograniczeń do projekt. w specjalności instalacji sanitarnych PDL/0054/POOS/09

ustawy o opłacie skarbowej



OCZ.		- oczyszczalnia ścieków
PVC Ø 160		- kanał sanitarny Ø 160 mm
PVC Ø 110		- kanał sanitarny Ø 110 mm
PE Ø 40/63		- kanał tłoczny Ø 40 ; Ø 63 mm
DR./-N.		- drenaż rozsączający /- <i>W NASYPIE</i>
SCH/-N.		- studnia chłonna /- <i>W NASYPIE</i>
SR		- studzienka rozdzielcza DN 400 mm
ST.		- studzienka kanalizacyjna DN 315 mm
P.Ś.S. / P.Ś.O.		- przepompownia ścieku <i>surowego / oczyszczonego</i>
RO		- rura osłonowa


województwo świętokrzyskie
powiat buski
gmina: Gnojno
obręb: Janowice Poduszowskie

Kopia mapy sytuacyjno-wysokościowej
Skala 1:1000

NIE PODLEGA OPŁACIE SKARBOWEJ
ZINWOLONE Z OPŁATY SKARBOWEJ
na podstawie art. 179 § 1
ustawy o opłacie skarbowej



STAROSTWO POWIATOWE
w Busku-Zdroju
Wydział Architektury i Budownictwa

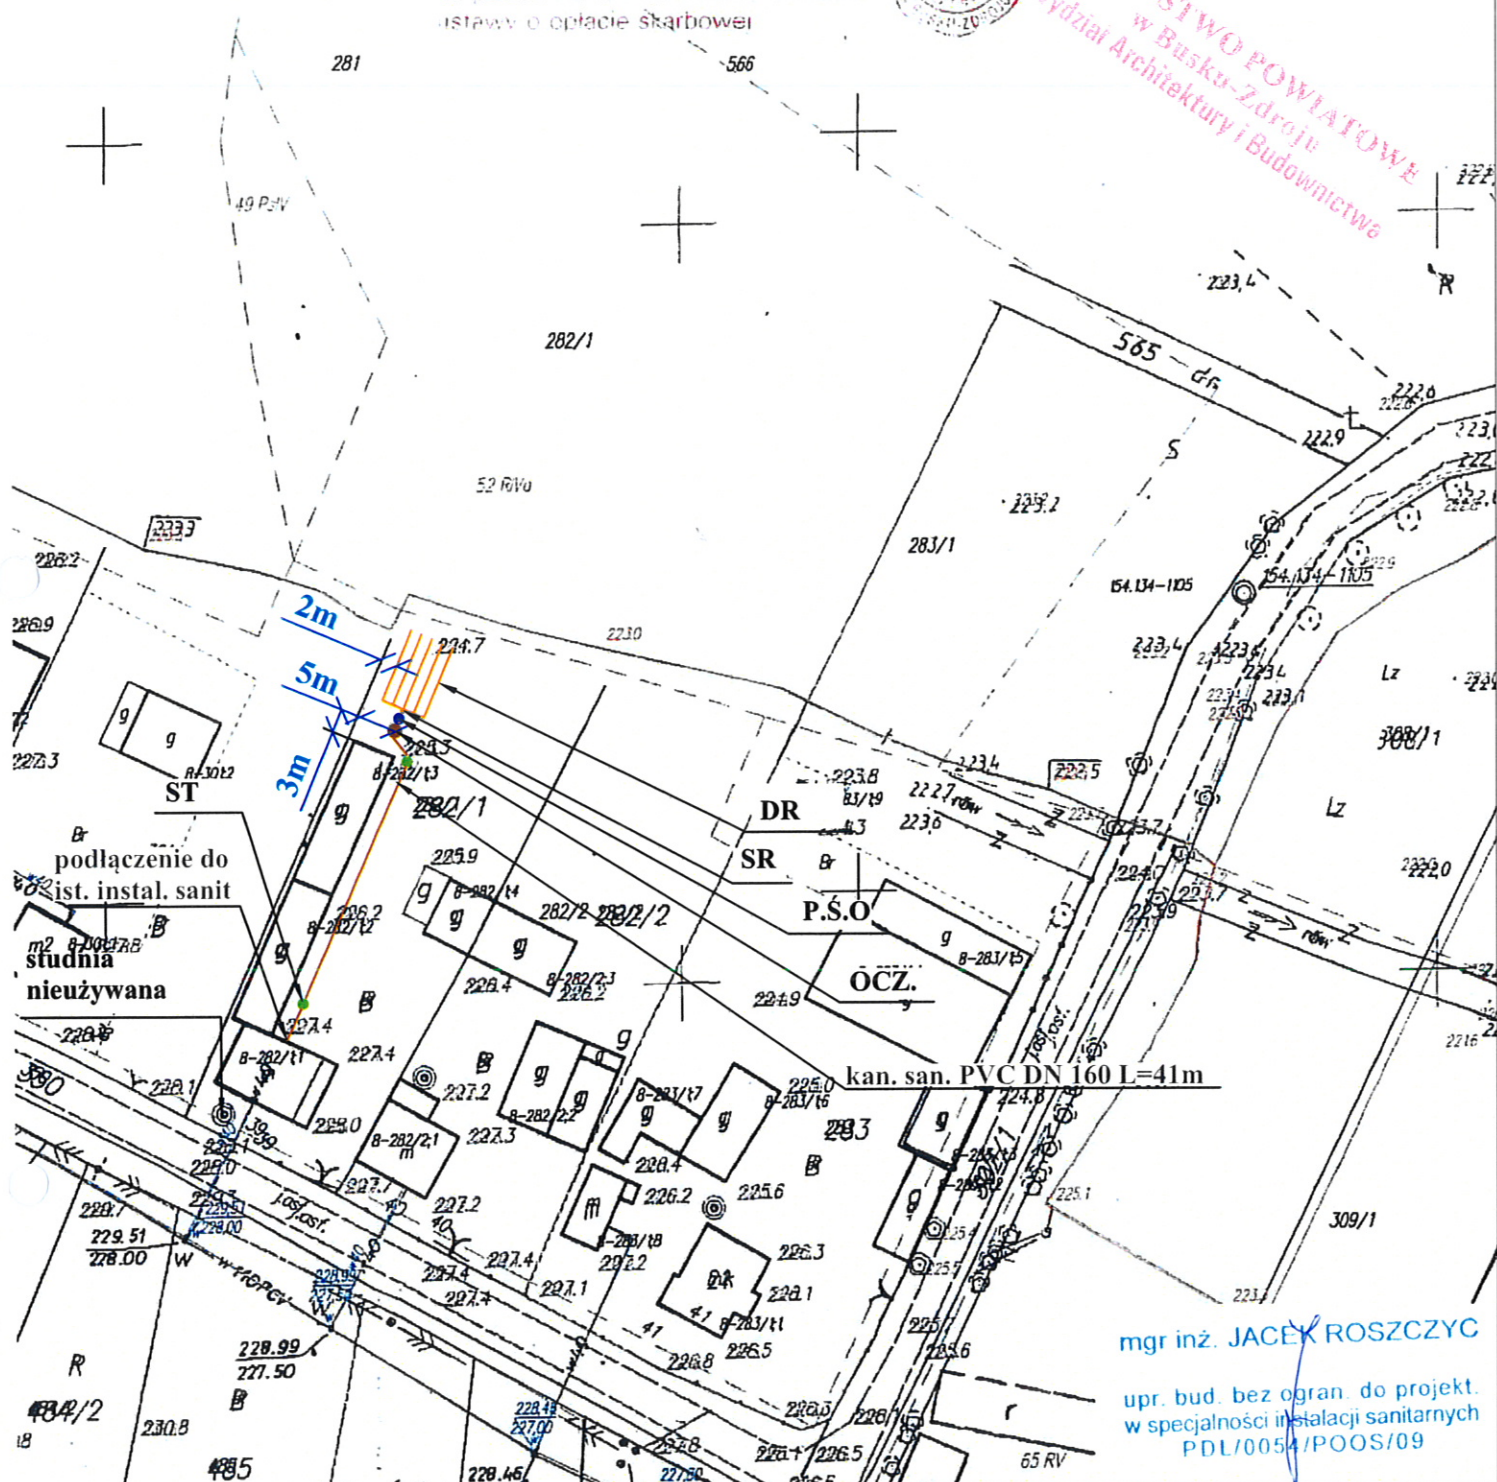

mgr inż. JACEK ROSZCZYC

upr. bud. bez ogran. do projekt.
w specjalności instalacji sanitarnych
PDL/0054/POOS/09

Poswiadcza się za prawdziwość kopii z treścią materiału państwowego zasobu geodezyjnego i kartograficznego	488/2
Organ państwowy zasobu geodezyjnego i kartograficznego	STAROSTA BUSKI
Nazwa materiału zasobu	M357-443
Identyfikator ewidencyjny materiału zasobu	78-01-40 2786-190/4
Data wykonania kopii	17 MAR. 2014
Imię, nazwisko i podpis osoby reprezentującej	[Signature]

Skala: 1:1000	GMINA GNOJNO
Miejscowość: Janowice Poduszowskie	
Nr geod. dz: 282/1	
Legenda:	
OCZ.	● - oczyszczalnia ścieków
PVC Ø 160	— - kanał sanitarny Ø160 mm
PVC Ø 110	— - kanał sanitarny Ø 110 mm
PE Ø 40/63	— - kanał tłoczny Ø 40 ; Ø 63 mm
DR./-N.	— - drenaż rozsączający /- W NASYPIE
SCH/-N.	○ - studnia chłonna /- W NASYPIE
SR	● - studzienka rozdzielcza DN 400 mm
ST.	● - studzienka kanalizacyjna DN 315 mm
P.Ś.S. / P.Ś.O.	● - przepompownia ścieku surowego / oczyszczonego
RO	— - rura osłonowa


województwo świętokrzyskie
powiat buski
gmina: Gnojno
obręb: Janowice Poduszowskie

Kopia mapy sytuacyjno-wysokościowej
Skala 1:1000

NIE PODLEGA OPŁACIE SKARBOWEJ
ZWOLNIŁO Z OPŁATY SKARBOWEJ
3
na podstawie art. 17
ustawy o opłacie skarbowej



STAROSTWO POWIATOWE
w Busku-Zdroju
Wydział Architektury i Budownictwa

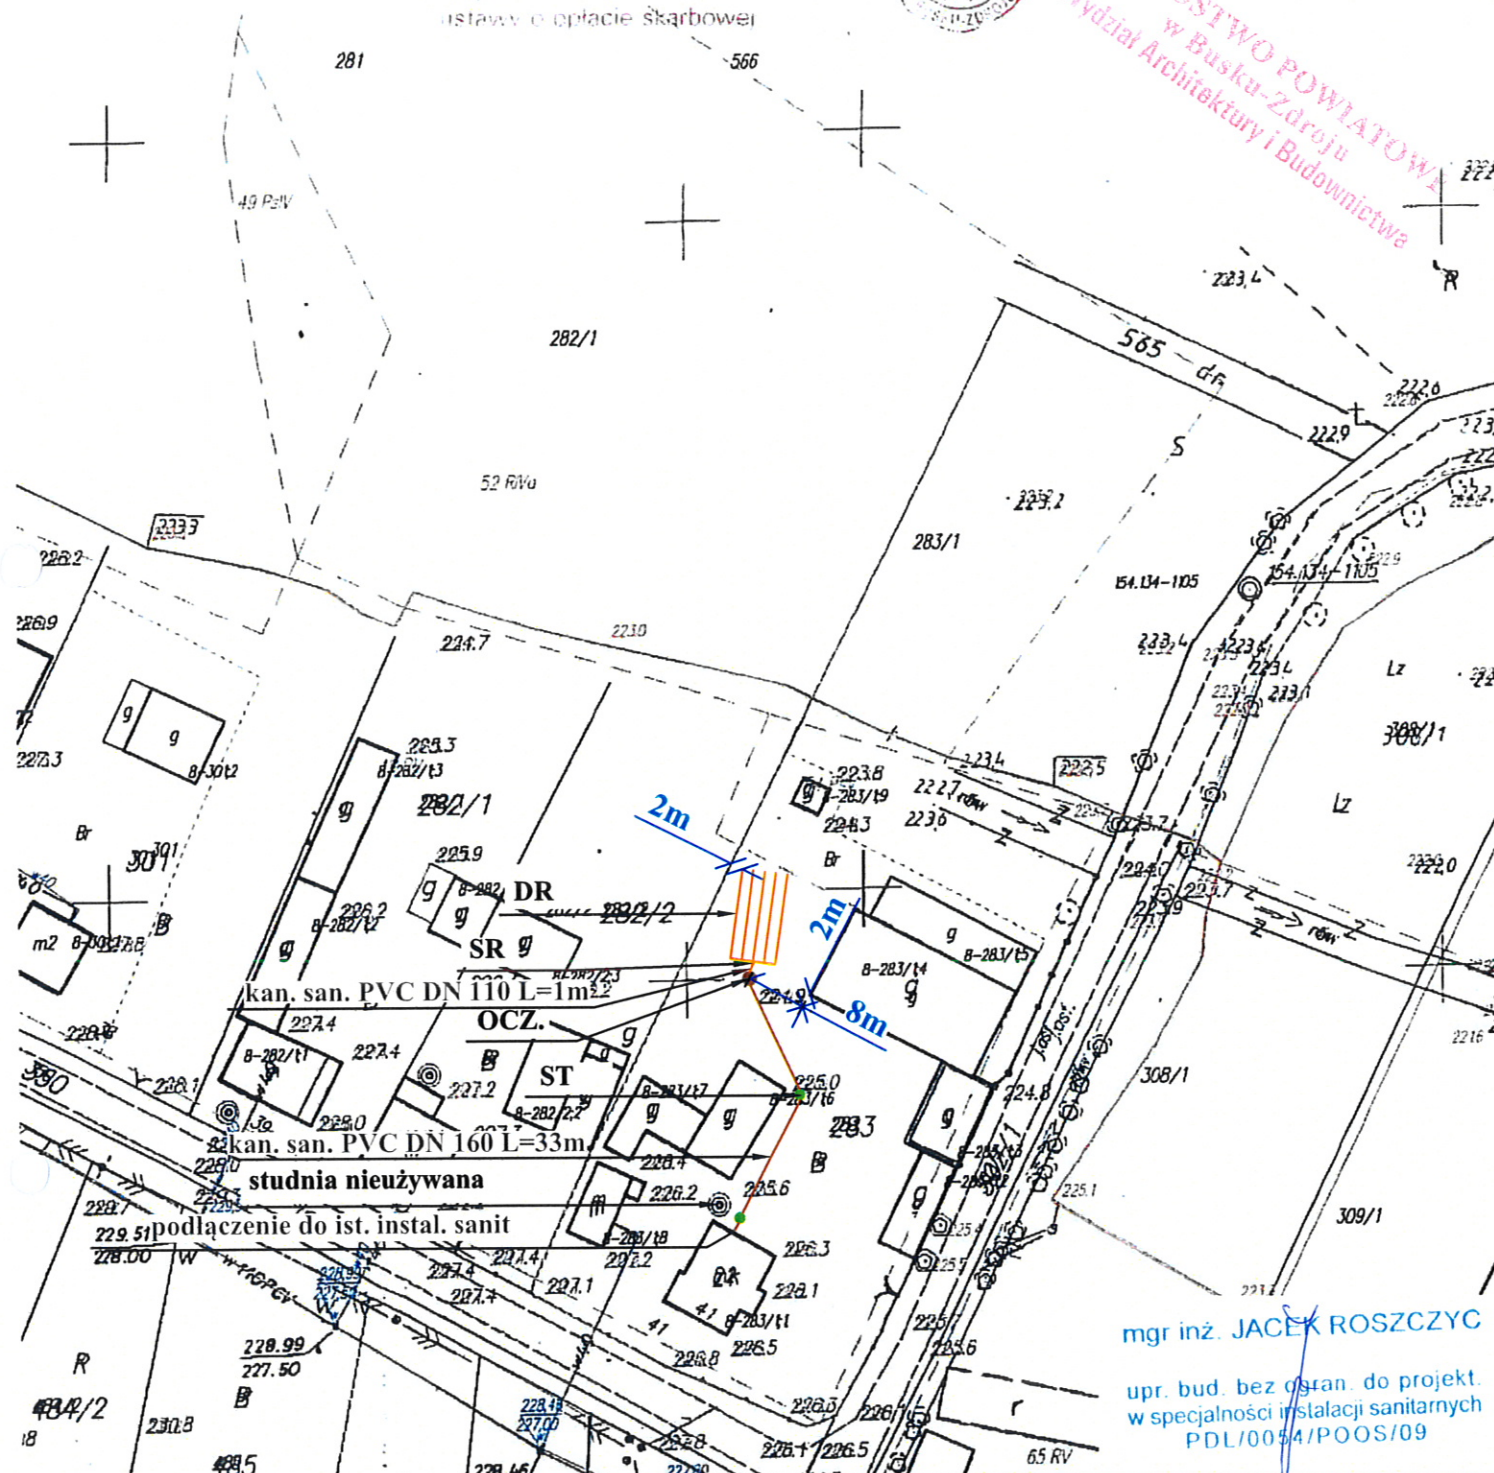

mgr inż. JACEK ROSZCZYC

upr. bud. bez ostran. do projekt.
w specjalności instalacji sanitarnych
PDL/0054/POOS/09

Skala: 1:1000

Miejscowość: Janowice Poduszowskie
Nr geod. dz: 283

Legenda:

- OCZ. - oczyszczalnia ścieków
- PVC Ø 160 - kanał sanitarny Ø160 mm
- PVC Ø 110 - kanał sanitarny Ø 110 mm
- PE Ø 40/63 - kanał tłoczny Ø 40; Ø 63 mm
- DR./-N. - drenaż rozsączający /- W NASYPIE
- SCH./-N. - studnia chłonna /- W NASYPIE
- SR - studzienka rozdzielcza DN 400 mm
- ST - studzienka kanalizacyjna DN 315 mm
- P.Ś.S. / P.Ś.O. - przepompownia ścieku surowego / oczyszczonego
- RO - rura osłonowa

**GMINA
GNOJNO**

Poświadczam się, że niniejszą kopię z treści materiału
państwowego zasobu geodezyjnego i kartograficznego

Organ: **Starosta Buski**
państwowy zasób
geodezyjny
i kartograficzny

Nazwa materiału zasobu: **M1317-445**

Identyfikator
ewidencyjny materiału
zasobu: **78-01-40
2786-190/8**

Data wykonania kopii: **17 MAR. 2014**


Imię, nazwisko i podpis
osoby reprezentującej

województwo świętokrzyskie
powiat buski
gmina: Gnojno
obręb: Janowice Poduszowskie

Kopia mapy sytuacyjno-wysokościowej

Skala 1:1000

nie podlega opłacie skarbowej
zwolnieniu z opłaty skarbowej
podstawa art.
ustawy o opłacie skarbowej

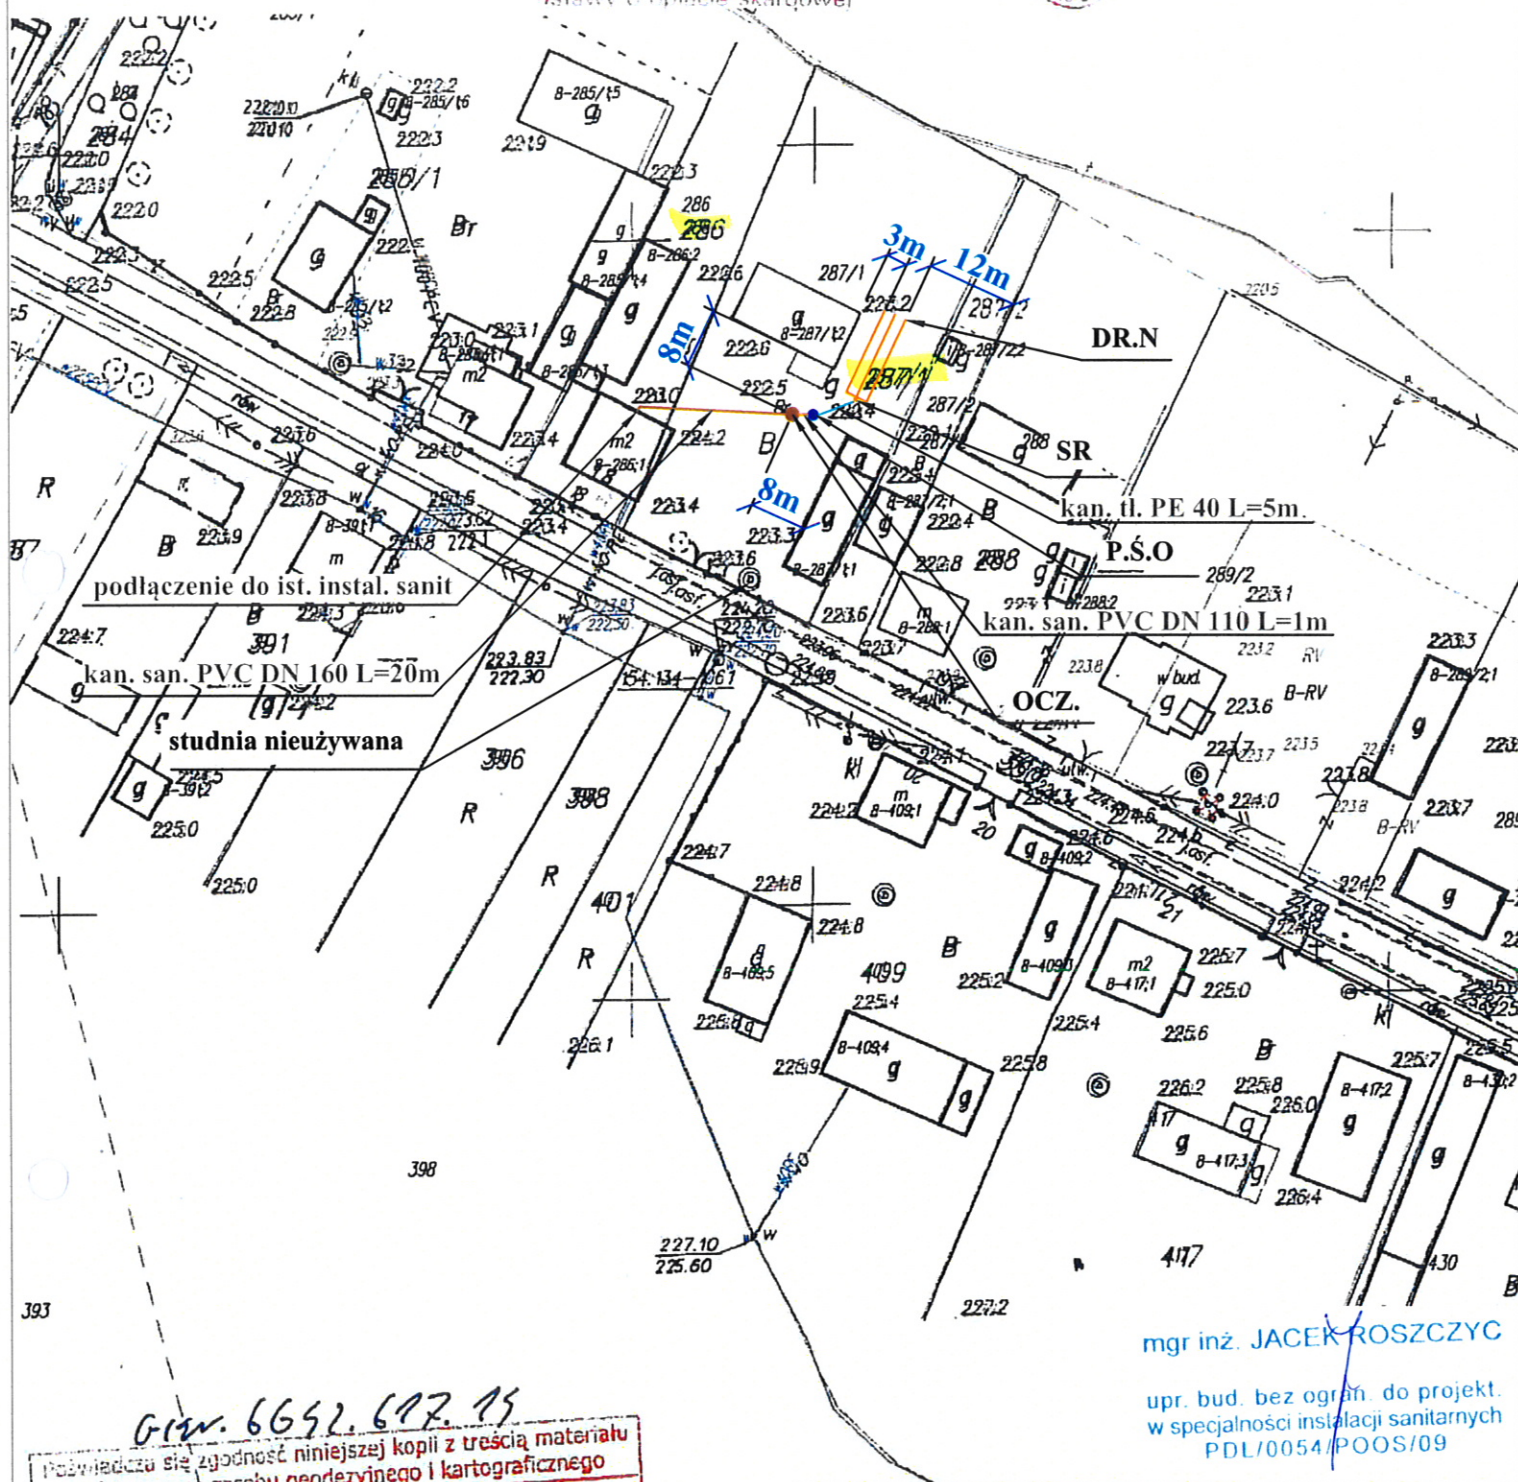

Glin. 6652. 677. 75


Podlega się zgodność niniejszej kopii z treścią materiału państwowego zasobu geodezyjnego i kartograficznego

Organ prowadzący państwowy zasób geodezyjny i kartograficzny	STAROSTA BUSKI
Nazwa materiału zasobu	M.577- W4J
Identyfikator ewidencyjny materiału zasobu	18-03-48 2786-140/42
Data wykonania kopii	17 MAR. 2014
Imię, nazwisko i podpis osoby reprezentującej organ	 mgr inż. Grzegorz Zięba Kierownik Referatu Powiatowego Ośrodka Dokumentacji Geodezyjnej i Kartograficznej

Skala: 1:1000	GMINA GNOJNO
Miejscowość: Janowice Poduszowskie	
Nr geod. dz: 287/1, 287/2, 286	
Legenda:	
OCZ.	● - oczyszczalnia ścieków
PVC Ø 160	— - kanał sanitarny Ø160 mm
PVC Ø 110	— - kanał sanitarny Ø 110 mm
PE Ø 40/63	— - kanał tłoczny Ø 40 ; Ø 63 mm
DR./-N.	— - drenaż rozsączający /- W NASYPIE
SCH/-N.	○ - studnia chłonna /- W NASYPIE
SR	● - studzienka rozdzielcza DN 400 mm
ST.	● - studzienka kanalizacyjna DN 315 mm
P.Ś.S. / P.Ś.O.	● - przepompownia ścieku surowego / oczyszczonego
RO	— - rura osłonowa

~~NIE PODLEGA UPŁADKOWI SĄDOWEMU~~
~~ZWOLNIŁOŃ Z UPŁADKU SĄDOWEGO~~


na podstawie art.
kierownictwa o opłacie skarbowej

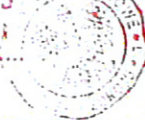

GW. 6692, 670, 19

Powiatowego Ośrodka Dokumentacji i Kartograficznej

STAROSTWO POWIATOWE
w Busku-Zdroju
Wydział Architektury i Budownictwa

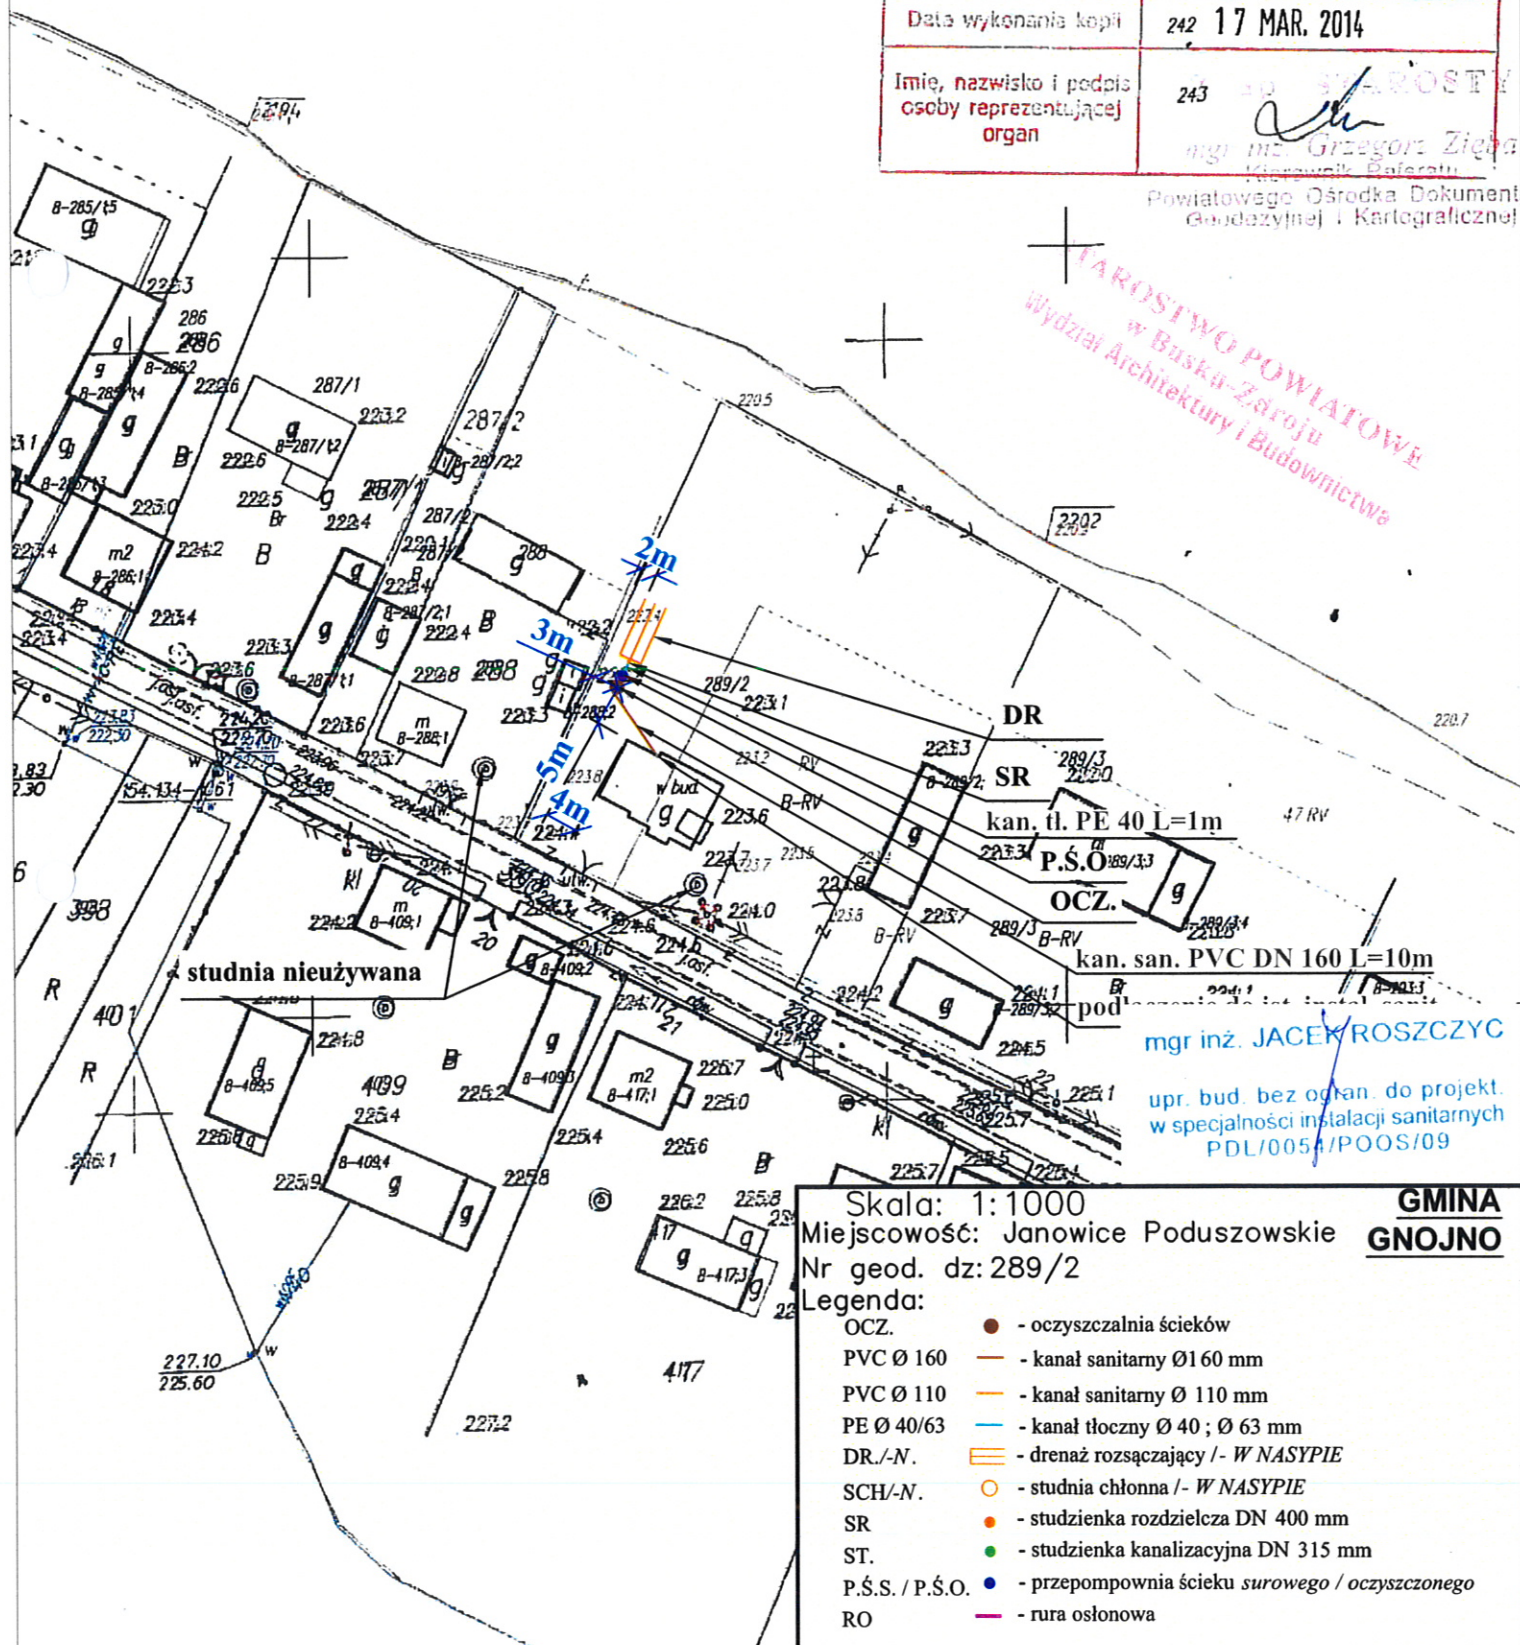


województwo świętokrzyskie
powiat buski
gmina: Gnojno
obręb: Janowice Poduszowskie

NIE PODLEGA OPŁACIE SKARBOWEJ
ZWIĄZANE Z OPŁATĄ SKARBOWĄ
3
na podstawie art. 17
ustawy o opłacie skarbowej

Skala 1:1000

6K1.6642.65P.1

242	oswiadczenie o zgodności niniejszej kopii z treścią materiału państwowego zasobu geodezyjnego i kartograficznego	252
243	Organ prowadzący państwowy zasób geodezyjny i kartograficzny	STAROSTA BUSKI 253
	Nazwa materiału zasobu	M.577-WY
	Identyfikator ewidencyjny materiału zasobu	18-03-98 2726-140/98
	Data wykonania kopii	17 MAR. 2014
	Imię, nazwisko i podpis osoby reprezentującej organ	 mgr inż. Grzegorz Zięb Kierownik Referatu Powiatowego Cerebrum Geodezyjny i Kartograficzny

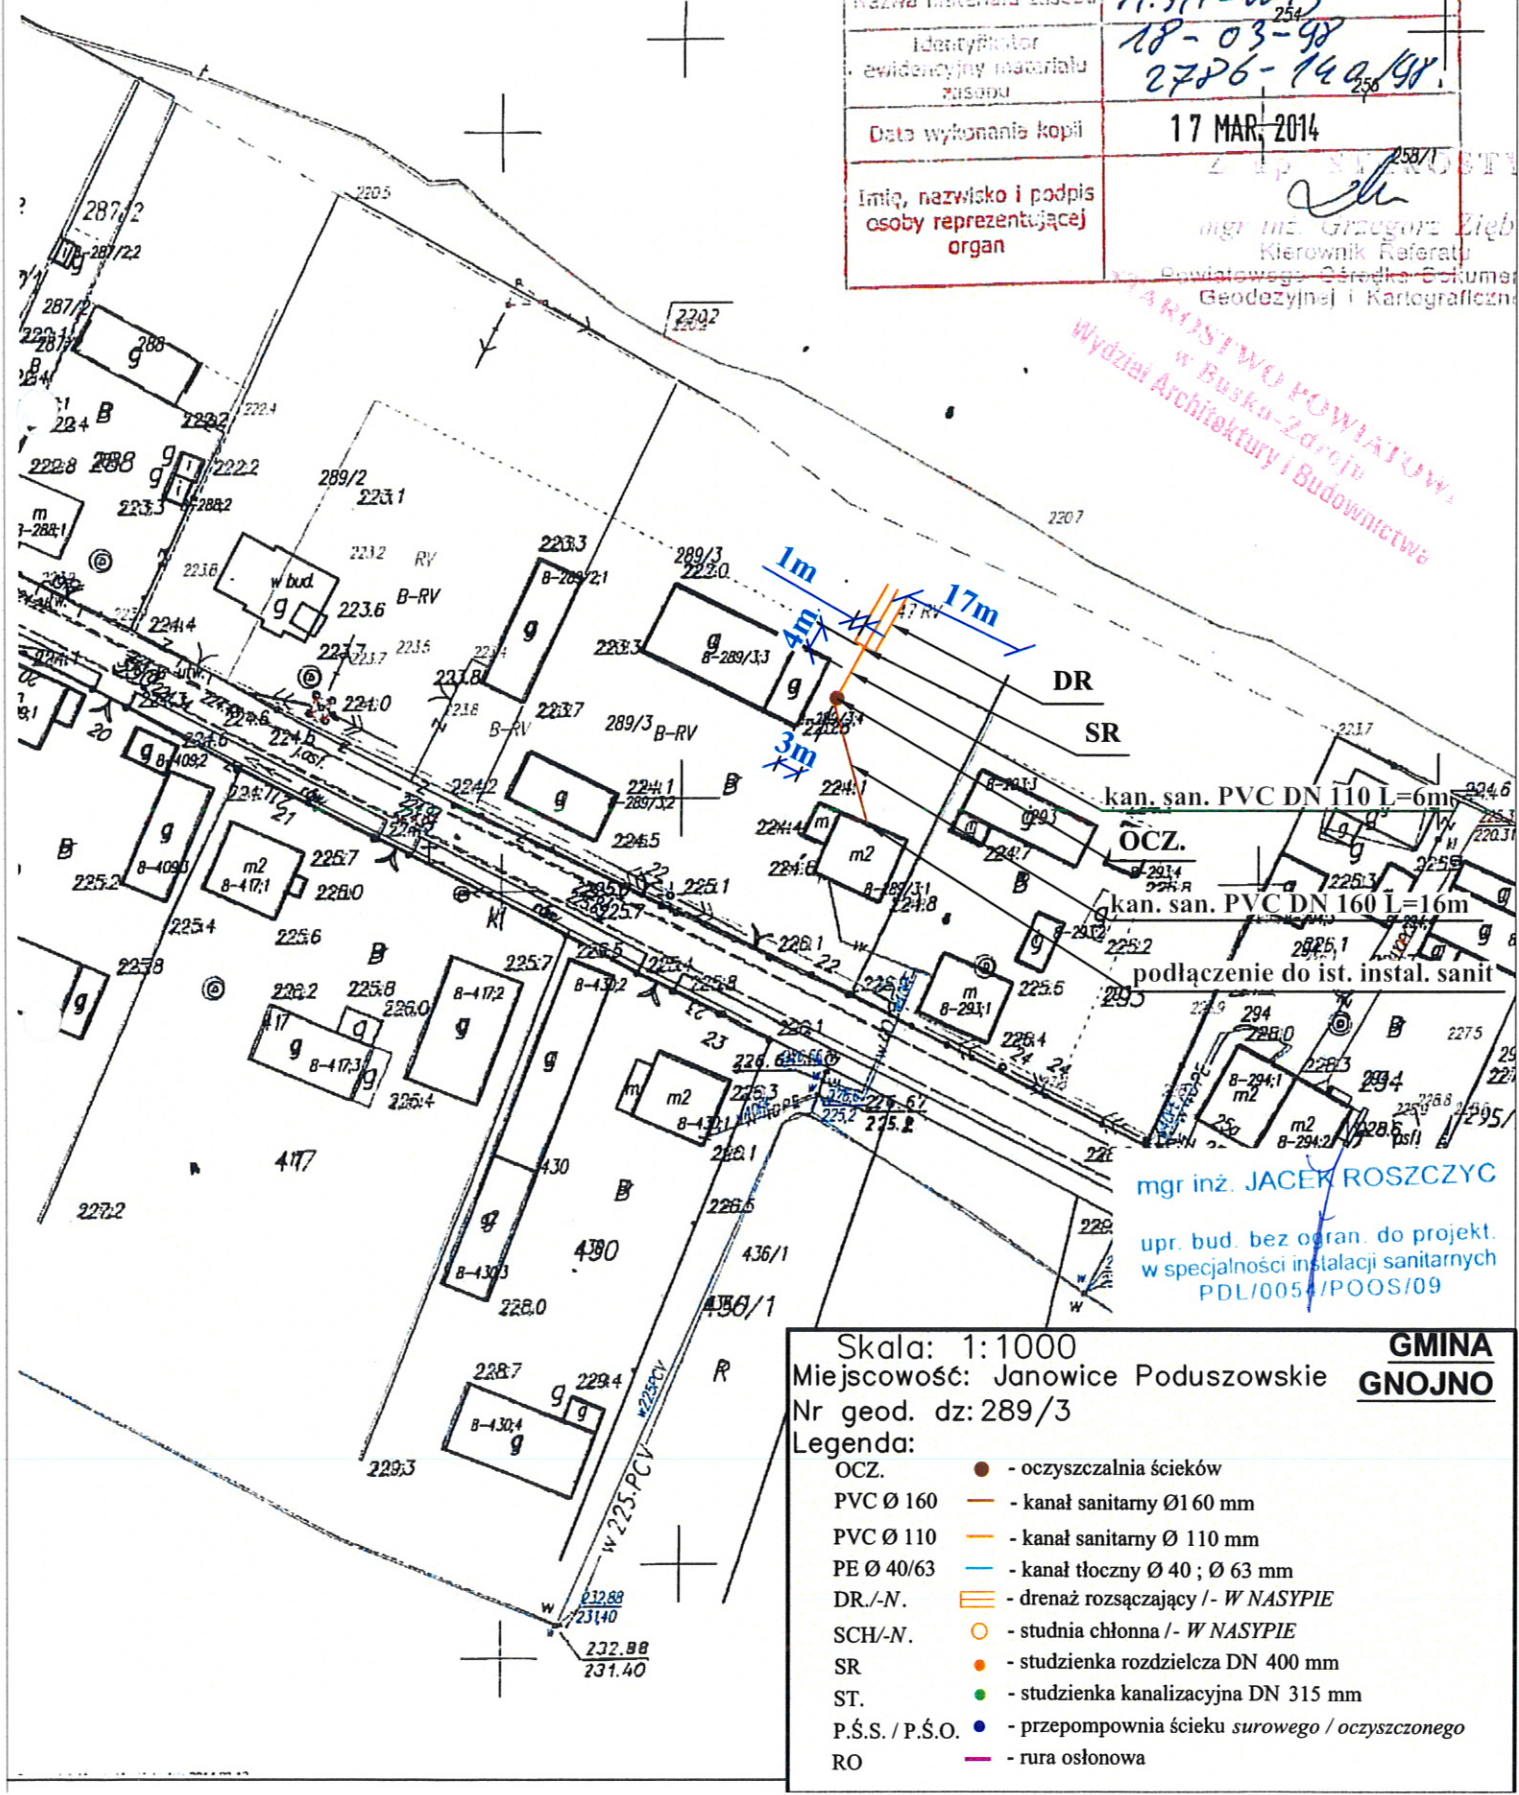



Skala: 1:1000

Miejscowość: Janowice Poduszowskie

Nr geod. dz: 293

GMINA
GNOJNO

Legenda:

OCZ.	●	- oczyszczalnia ścieków
PVC Ø 160	—	- kanał sanitarny Ø160 mm
PVC Ø 110	—	- kanał sanitarny Ø 110 mm
PE Ø 40/63	—	- kanał tłoczny Ø 40 ; Ø 63 mm
DR./-N.	≡	- drenaż rozsączający /- <i>W NASYPIE</i>
SCH/-N.	○	- studnia chłonna /- <i>W NASYPIE</i>
SR	●	- studzienka rozdzielcza DN 400 mm
ST.	●	- studzienka kanalizacyjna DN 315 mm
P.Ś.S. / P.Ś.O.	●	- przepompownia ścieku <i>surowego / oczyszczonego</i>
RO	—	- rura osłonowa

Spisak: Marcin Koprowski, data 2014-01-09

województwo świętokrzyskie
powiat buski
gmina: Gnojno
obręb: Janowice Poduszowskie

nie podlega opłacie skarbowej
ZWIOLNIENIE Z OPŁATY SKARBOWEJ

na podstawie art. 3
ustawy o opłacie skarbowej


258/1




GKN. 6652. DNR. 11

Wzrost niniejszej kopii z treścią materiału państwowego zasobu geodezyjnego i kartograficznego	
Organ prowadzący państwowy zasób geodezyjny i kartograficzny	STAROSTA BUSKI
Nazwa materiału zasobu	M. 577-WY3
Identyfikator ewidencyjny materiału zasobu	18-03-98 2786-140/98.
Data wykonania kopii	03 KWI. 2014
Dnia, nazwiska i podpis osoby reprezentującej organ	Z up. STAROSTY mgr inż. Grzegorz Zięba Kierownik Referatu Powiatowego Ośrodka Dokumentacji Geodezyjnej i Kartograficznej

U5/1

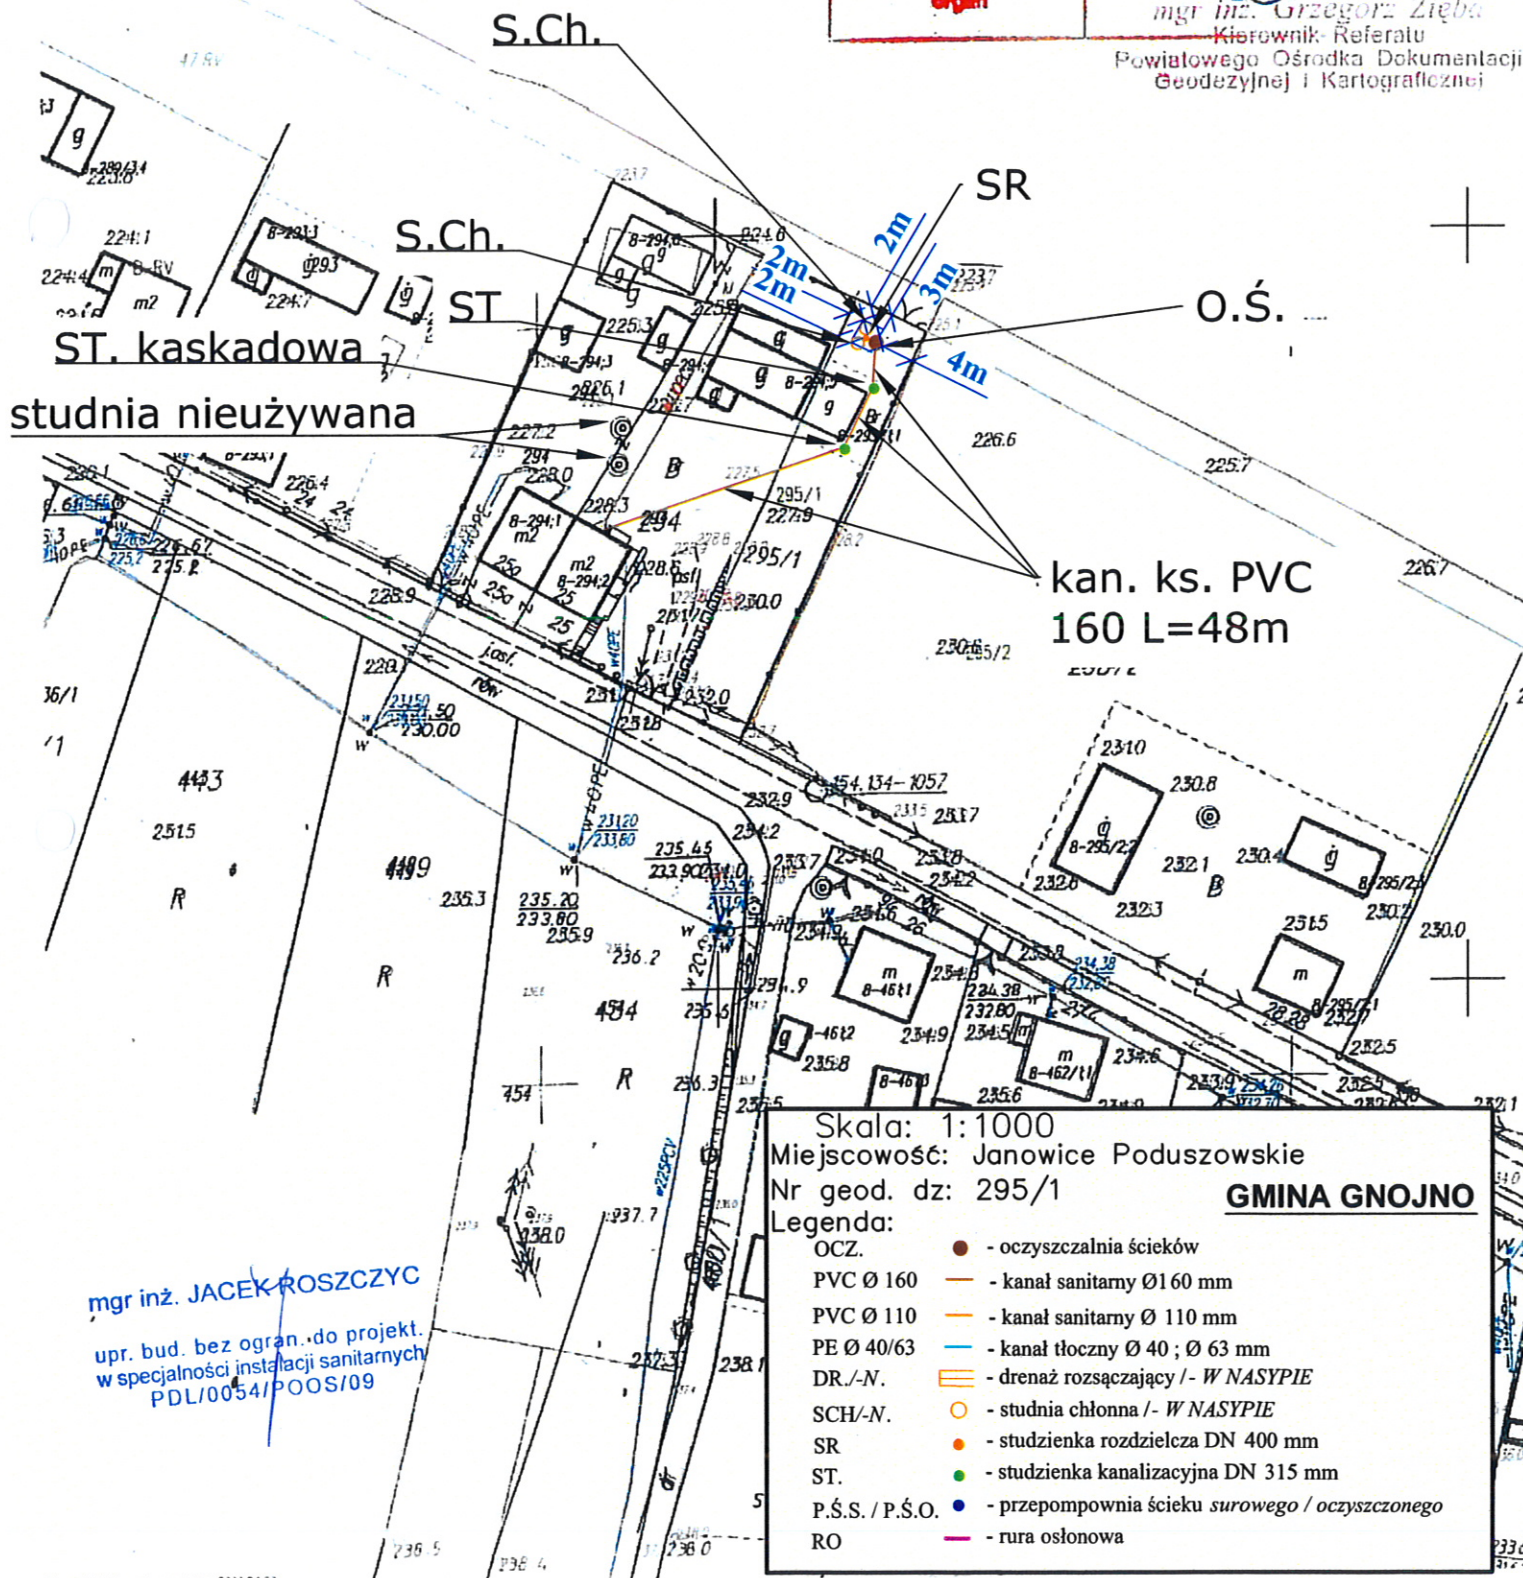

三

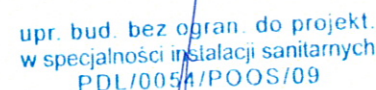


OCZ.	●	- oczyszczalnia ścieków
PVC Ø 160	—	- kanał sanitarny Ø160 mm
PVC Ø 110	—	- kanał sanitarny Ø 110 mm
PE Ø 40/63	—	- kanał tłoczny Ø 40 ; Ø 63 mm
DR./-N.	≡	- drenaż rozsączający /- <i>W NASYPIE</i>
SCH/-N.	○	- studnia chłonna /- <i>W NASYPIE</i>
SR	●	- studzienka rozdzielcza DN 400 mm
ST.	●	- studzienka kanalizacyjna DN 315 mm
P.Ś.S. / P.Ś.O.	●	- przepompownia ścieku <i>surowego / oczyszczonego</i>
RO	—	- rura osłonowa

województwo świętokrzyskie
powiat buski
gmina: Gnojno
obręb: Janowice Poduszowskie

NIE PODLEGA OPŁACIE SKARBOWEJ
ZWOLNIENIE Z OPŁATY SKARBOWEJ

na podstawie art. 17
ustawy o opłacie skarbowej

STAROSTWO POWIATOWE
w Busku-Zdroju
Wydział Architektury i Budownictwa

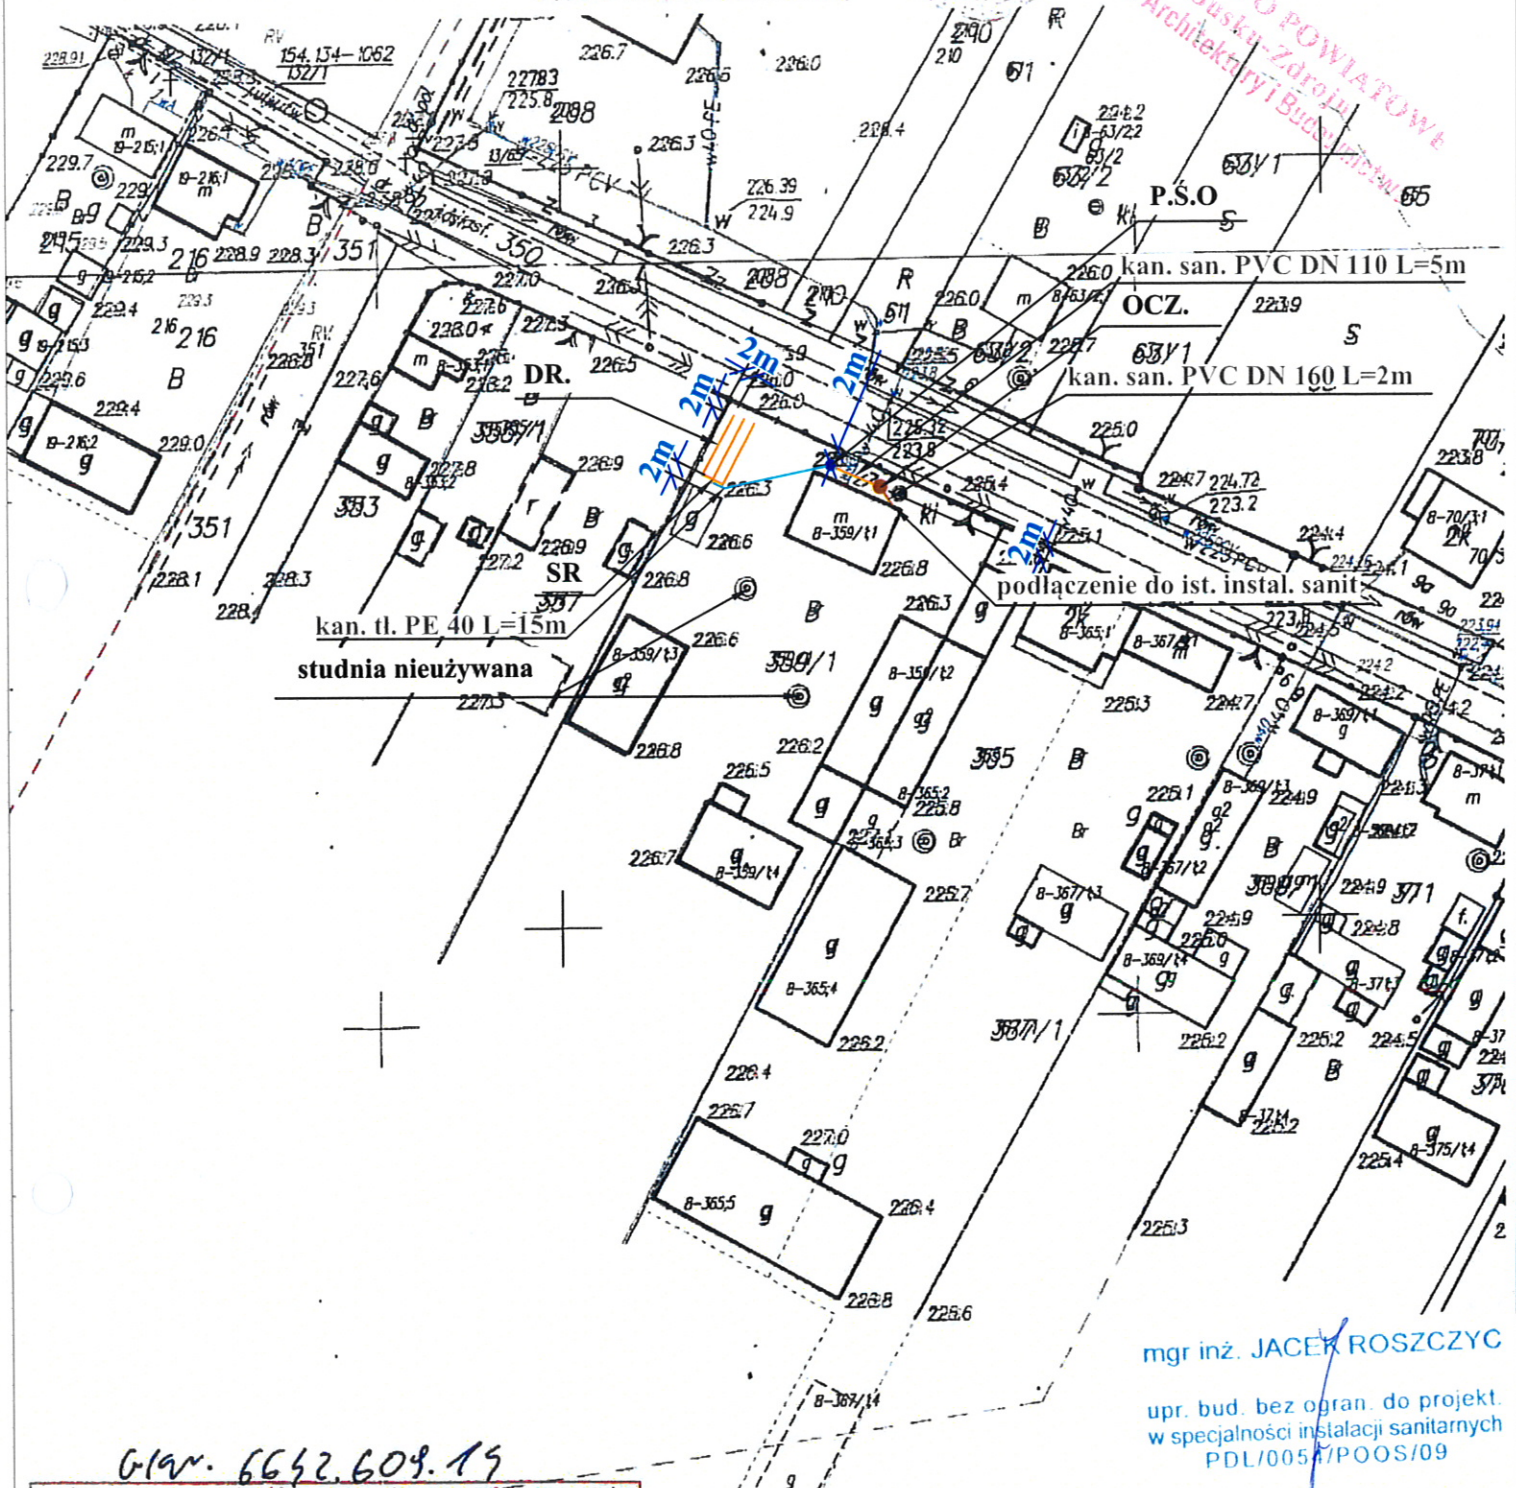

mgr inż. JACEK ROSZCZYC

upr. bud. bez ogran. do projekt.
w specjalności instalacji sanitarnych
PDL/0057/POOS/09

G.19w. 6632.609.19

Poświadczam się zgodność niniejszej kopii z treścią materiału państwowego zasobu geodezyjnego i kartograficznego	
Organ prowadzący państwowy zasób geodezyjny i kartograficzny	359/1 STAROSTA BUSKI
Nazwa materiału zasobu	M. 547- WYS
Identyfikator ewidencyjny materiału zasobu	18-03-48 2786-140/92
Data wykonania kopii	17 MAR. 2014
Imię, nazwisko i podpis osoby reprezentującej organ	 mgr inż. Grzegorz Zięba Kierownik Referatu Pracownia Geodezji i Kartografii

Skala: 1:1000	
Miejscowość: Janowice Poduszowskie	
Nr geod. dz: 359/1	
Legenda:	
OCZ.	● - oczyszczalnia ścieków
PVC Ø 160	— - kanał sanitarny Ø160 mm
PVC Ø 110	— - kanał sanitarny Ø 110 mm
PE Ø 40/63	— - kanał tłoczny Ø 40 ; Ø 63 mm
DR./-N.	— - drenaż rozsączający /- W NASYPIE
SCH/-N.	○ - studnia chłonna /- W NASYPIE
SR	● - studzienka rozdzielcza DN 400 mm
ST.	● - studzienka kanalizacyjna DN 315 mm
P.S.S. / P.S.O.	● - przepompownia ścieku surowego / oczyszczonego
RO	— - rura osłonowa

GMINA
GNOJNO

ustawy o opłacie skarbowej

ustawy o opłacie skarbowej



upr. bud. bez ogran. do projekt.
w specjalności instalacji sanitarnych
PDL/0054/POOS/09

Organ prowadzący
państwowy zasób
geodazyjny
i kartograficzny

STAROSTA BUSKI

terazwa materialu racobu

Identyfikator
evidencyjny materiału
zaginiętego

Data wykonania kopii

Imię, nazwisko i podpis
osoby reprezentującej
organ

Skala: 1:1000

Miejscowość: Janowice Poduszowskie

Nr geod. dz: 375/1

Legenda:

OCZ.

- oczyszczalnia ścieków

PVC Ø 160

— - kanał sanitarny Ø160 mm

PVC Ø 110

- kanał sanitarny Ø 110 mm

PE Ø 40/63

- kanał tłoczny $\varnothing 40 : \varnothing 63$ mm

DR /-N

- drenaż rozsączający /- W NASYPIE

SCH/M

- studnia chłonna /- *W NASYPIE*

SCH/-N.
SP

- studzienka rozdzielcza DN 400 mm

ST

- studzienka kanalizacyjna DN 315 mm

51.
 $\mathbf{p} \dot{\mathbf{e}} \mathbf{c} / \mathbf{p} \dot{\mathbf{e}}$

- przedpompy

P.S.S. / P.S.
BO











- para osłopowa



G/W. 6652.588.13

Archiwum 424 Generału
Przeglądowego Ośrodka Dokumentacji
Geodezyjnej i Kartograficznej


**GMINA
GNOJNO**

OCZ.		- oczyszczalnia ścieków
PVC Ø 160		- kanał sanitarny Ø 160 mm
PVC Ø 110		- kanał sanitarny Ø 110 mm
PE Ø 40/63		- kanał tłoczny Ø 40 ; Ø 63 mm
DR./-N.		- drenaż rozsączający /- <i>W NASYPIE</i>
SCH/-N.		- studnia chłonna /- <i>W NASYPIE</i>
SR		- studzienka rozdzielcza DN 400 mm
ST.		- studzienka kanalizacyjna DN 315 mm
P.Ś.S. / P.Ś.O.		- przepompownia ścieku <i>surowego / oczyszczonego</i>
RO		- rura osłonowa

województwo świętokrzyskie
powiat buski
gmina: Gnojno
obręb: Janowice Poduszowskie

Kopia mapy sytuacyjno-wysokościowej
Skala 1:1000
na podstawie art. ...
ustawy o opłacie skarbowej

STAROSTWO POWIATOWE
w Busku-Zdroju
Wydział Architektury i Budownictwa

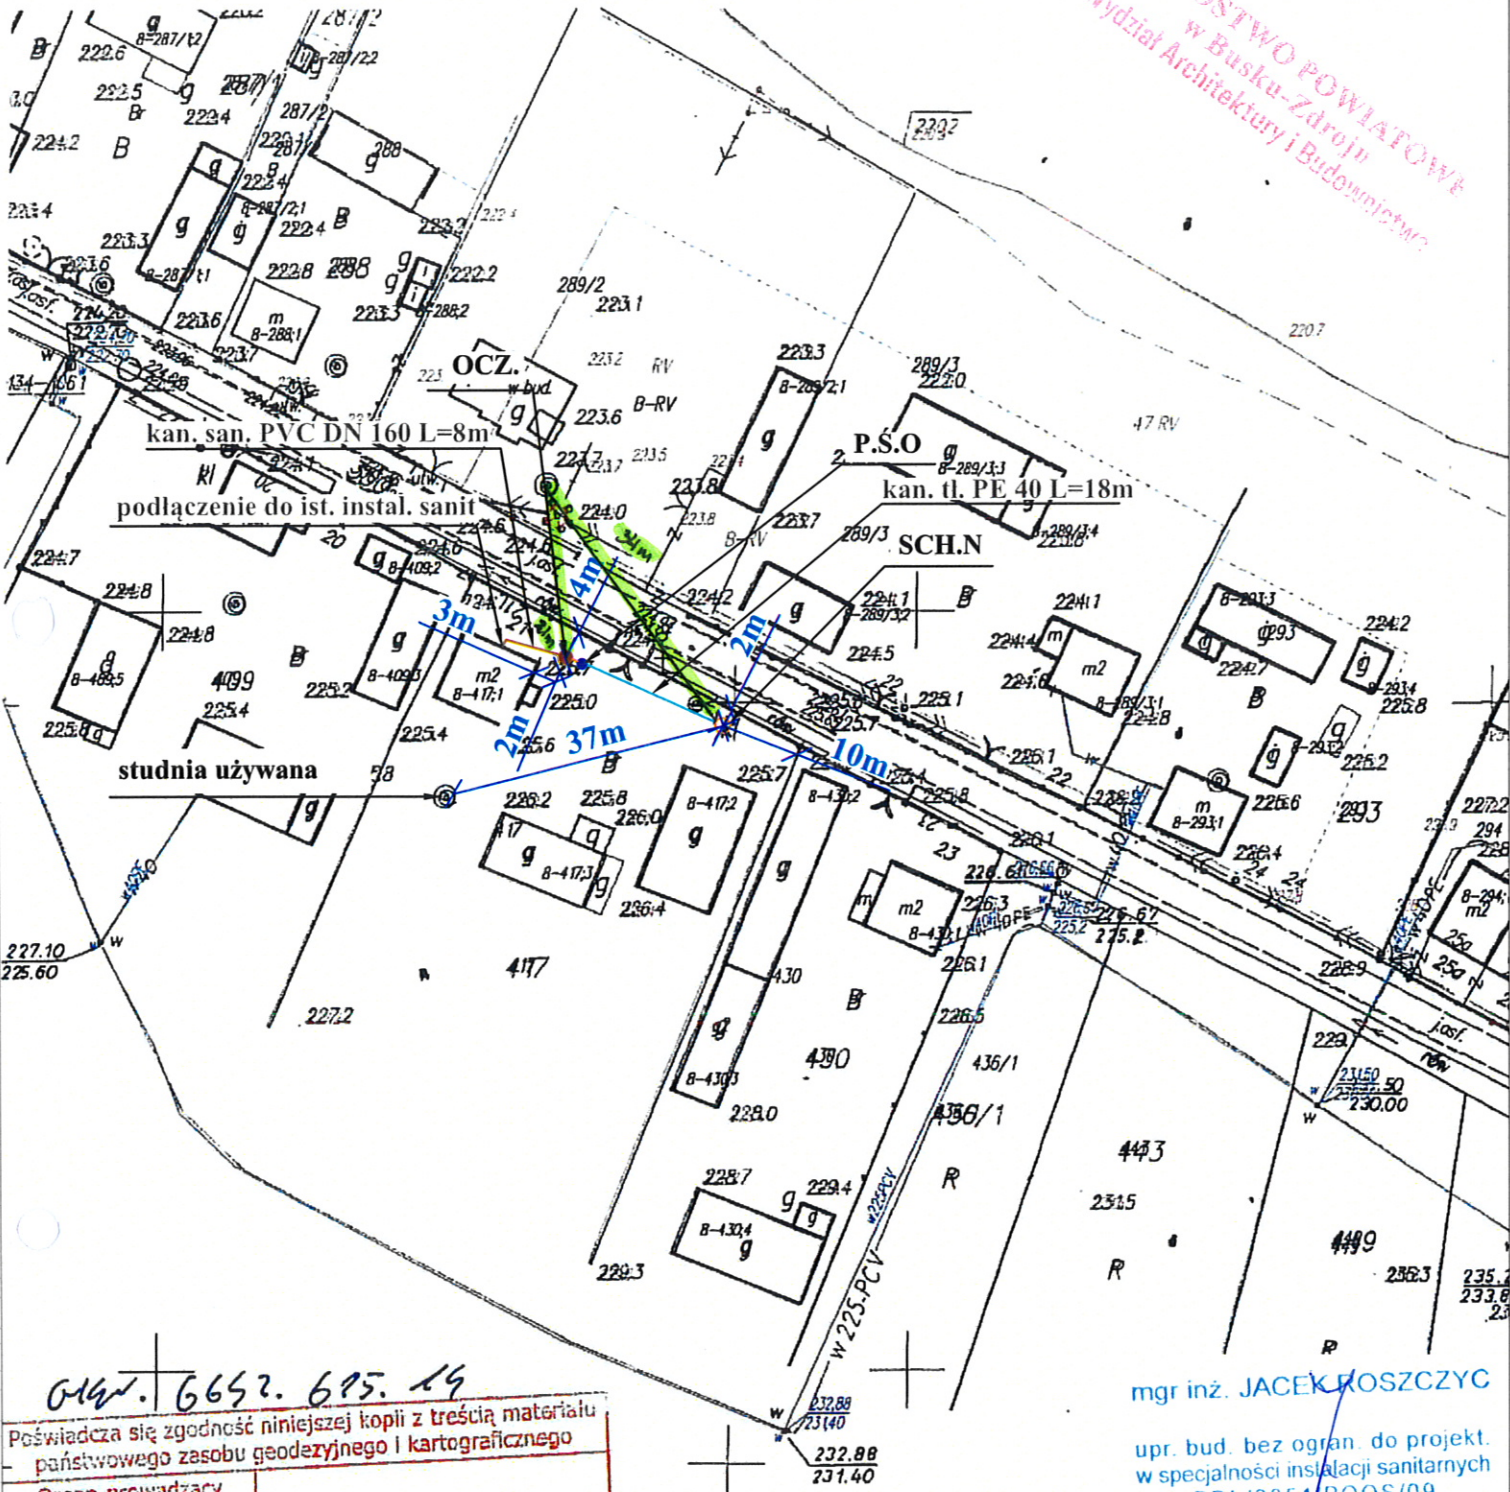

014w. 6652. 695. 19

Poświadczam zgodność niniejszej kopii z treścią materiału państwowego zasobu geodezyjnego i kartograficznego

Organ prowadzący państwowy zasób geodezyjny i kartograficzny	STAROSTA BUSKI
Nazwa materiału zasobu	M. 577-441
Identyfikator ewidencyjny materiału zasobu	18-03-98 2786-140/98
Data wykonania kopii	17 MAR. 2014
Imię, nazwisko i podpis osoby reprezentującej organ	<i>[Signature]</i> mgr inż. Grzegorz Zięba Kierownik Referatu Powiatowego Ośrodka Dokumentacji Geodezyjnej i Kartograficznej

mgr inż. JACEK ROSZCZYC

upr. bud. bez ograniczeń do projekt. w specjalności instalacji sanitarnych PDL/0054/POOS/09

Skala: 1:1000

Miejscowość: Janowice Poduszowskie

Nr geod. dz: 417

Legenda:

OCZ.		- oczyszczalnia ścieków
PVC Ø 160		- kanał sanitarny Ø160 mm
PVC Ø 110		- kanał sanitarny Ø 110 mm
PE Ø 40/63		- kanał tłoczny Ø 40 ; Ø 63 mm
DR./-N.		- drenaż rozsączający /- W NASYPIE
SCH/-N.		- studnia chłonna /- W NASYPIE
SR		- studzienka rozdzielcza DN 400 mm
ST.		- studzienka kanalizacyjna DN 315 mm
P.Ś.S. / P.Ś.O.		- przepompownia ścieku surowego / oczyszczonego
RO		- rura osłonowa


GMINA

GNOJNO

województwo świętokrzyskie
powiat buski
gmina: Gnojno
obręb: Janowice Poduszowskie

Kopia mapy sytuacyjno-wysokościowej
Skala 1:1000
na podstawie art. ...
zawieszki o prawie skarbowej

STAROSTWO POWIATOWE
w Busku-Zdroju
Wydział Architektury i Budownictwa

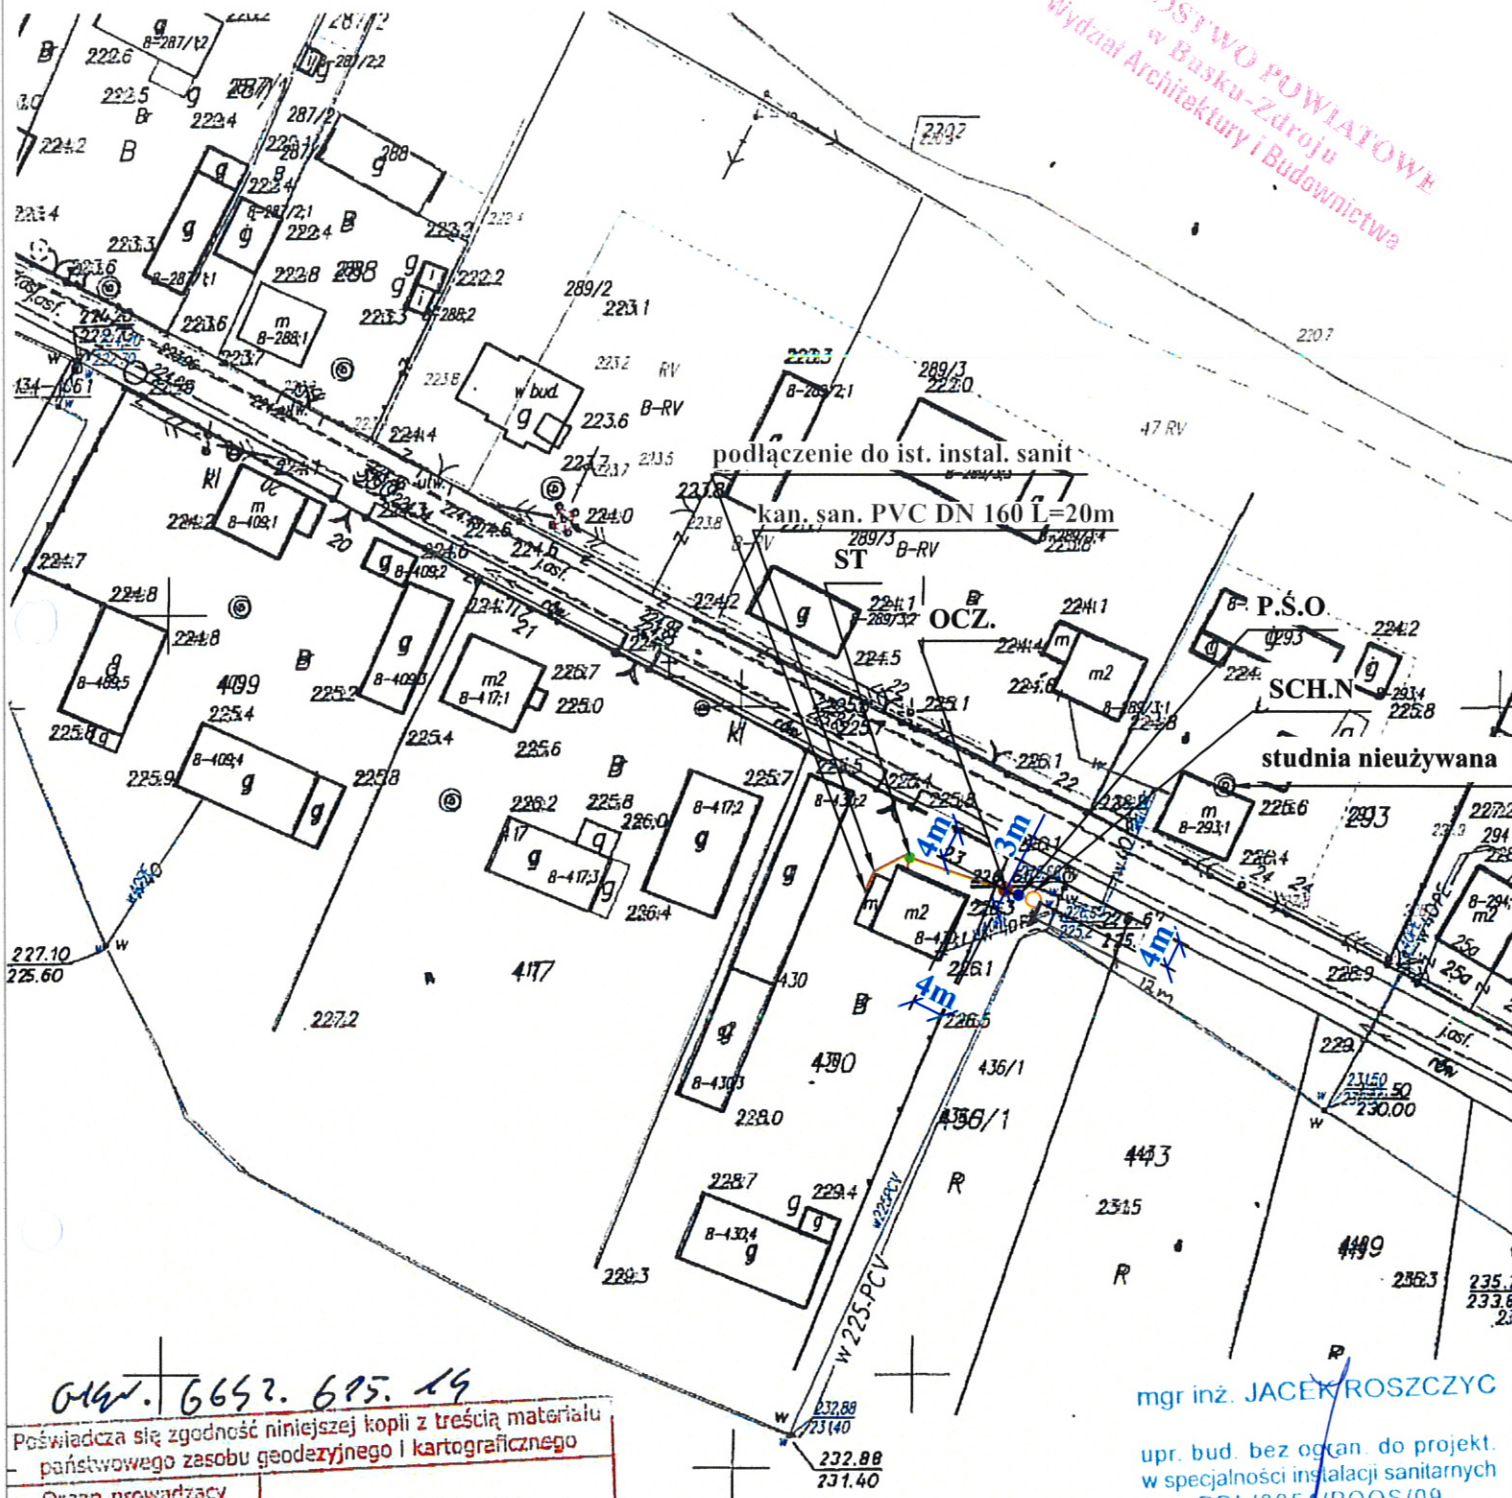

014w. 6652. 695. 19

Poświadczam zgodność niniejszej kopii z treścią materiału państwowego zasobu geodezyjnego i kartograficznego

Organ prowadzący państwowy zasób geodezyjny i kartograficzny	STAROSTA BUSKI
Nazwa materiału zasobu	M. 577-445
Identyfikator ewidencyjny materiału zasobu	18-03-98 2786-140/98
Data wykonania kopii	17 MAR. 2014
Imię, nazwisko i podpis osoby reprezentującej organ	mgr inż. JACEK ROSZCZYC Kierownik Referatu Powiatowego Ośrodka Dokumentacji Geodezyjnej i Kartograficznej

Skala: 1:1000
Miejscowość: Janowice Poduszowskie
Nr geod. dz: 430; 436 / 1

GMINA GNOJNO

Legenda:


- OCZ. - oczyszczalnia ścieków
- PVC Ø 160 - kanał sanitarny Ø160 mm
- PVC Ø 110 - kanał sanitarny Ø 110 mm
- PE Ø 40/63 - kanał tłoczny Ø 40; Ø 63 mm
- DR./-N. - drenaż rozsączający /- W NASYPIE
- SCH/-N. - studnia chłonna /- W NASYPIE
- SR - studzienka rozdzielcza DN 400 mm
- ST. - studzienka kanalizacyjna DN 315 mm
- P.S.S. / P.S.O. - przepompownia ścieku surowego / oczyszczonego
- RO - rura osłonowa

Skala 1:1000

nie podlega opłacie skarbowej
zwolnione z opłaty skarbowej



STAROSTWO POWIATOWE
w Busku-Zdroju
Biuro Architektury i Budownictwa

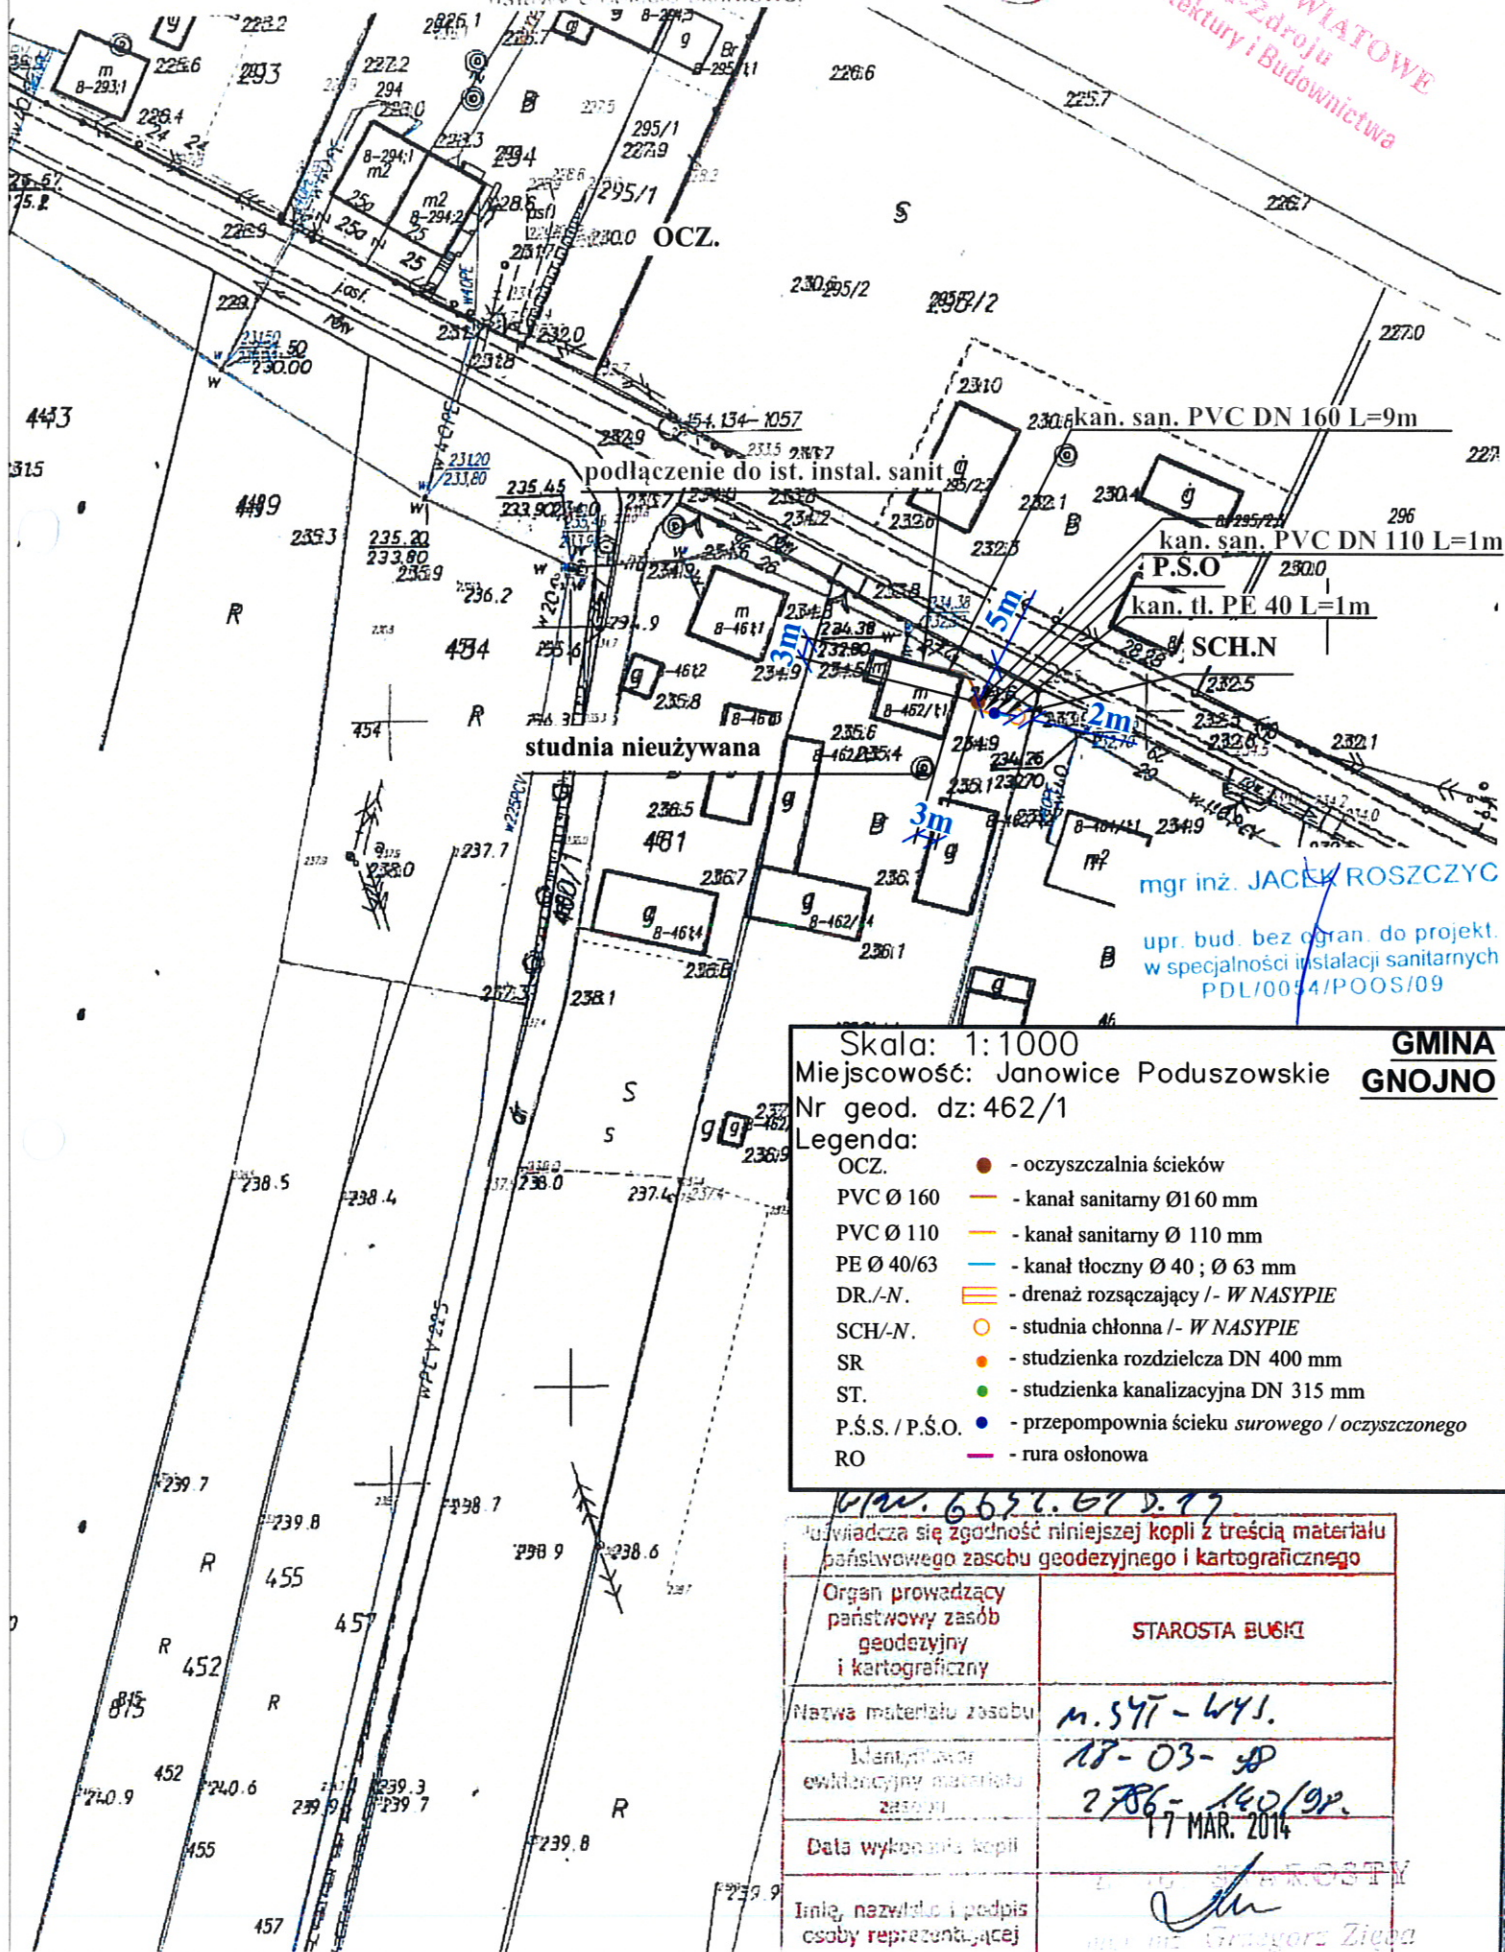


Skala: 1:1000
Miejscowość: Janowice Poduszowskie

Nr geod. dz: 462/1

Legenda:

OCZ.	● - oczyszczalnia ścieków
PVC Ø 160	— - kanał sanitarny Ø160 mm
PVC Ø 110	— - kanał sanitarny Ø 110 mm
PE Ø 40/63	— - kanał tłoczny Ø 40 ; Ø 63 mm
DR./-N.	≡ - drenaż rozsączający /- <i>W NASYPIE</i>
SCH/-N.	○ - studnia chłonna /- <i>W NASYPIE</i>
SR	● - studzienka rozdzielcza DN 400 mm
ST.	● - studzienka kanalizacyjna DN 315 mm
P.Ś.S. / P.Ś.O.	● - przepompownia ścieku <i>surowego / oczyszczonego</i>
RO	— - rura osłonowa


6657. 67 D. 77	
Oświadczam się zgodność niniejszej kopii z treścią materiału państwowego zasobu geodezyjnego i kartograficznego	
Organ prowadzący państwowy zasób geodezyjny i kartograficzny	STAROSTA BUCKI
Nazwa materiału zasobu	M. 57 - 441.
Identyfikator ewidencyjny materiału zasobu	18-03-50 2786-140/9p.
Data wykonania kopii	17 MAR. 2014
Imię, nazwisko i podpis osoby reprezentującej	STAROSTY  mgr inż. Grzegorz Zięba

województwo świętokrzyskie
powiat buski
gmina: Gnojno
obręb: Janowice Poduszowskie

Kopia mapy sytuacyjno-wysokościowej
Skala 1:1000

WIE PODLEGA OPŁACIE SKARBOWEJ
ZWOLNIENIE Z OPŁATY SKARBOWEJ
na podstawie art. 17
ustawy o opłacie skarbowej

STAROSTWO POWIATOWE
w Busku-Zdroju
Wydział Architektury i Budownictwa

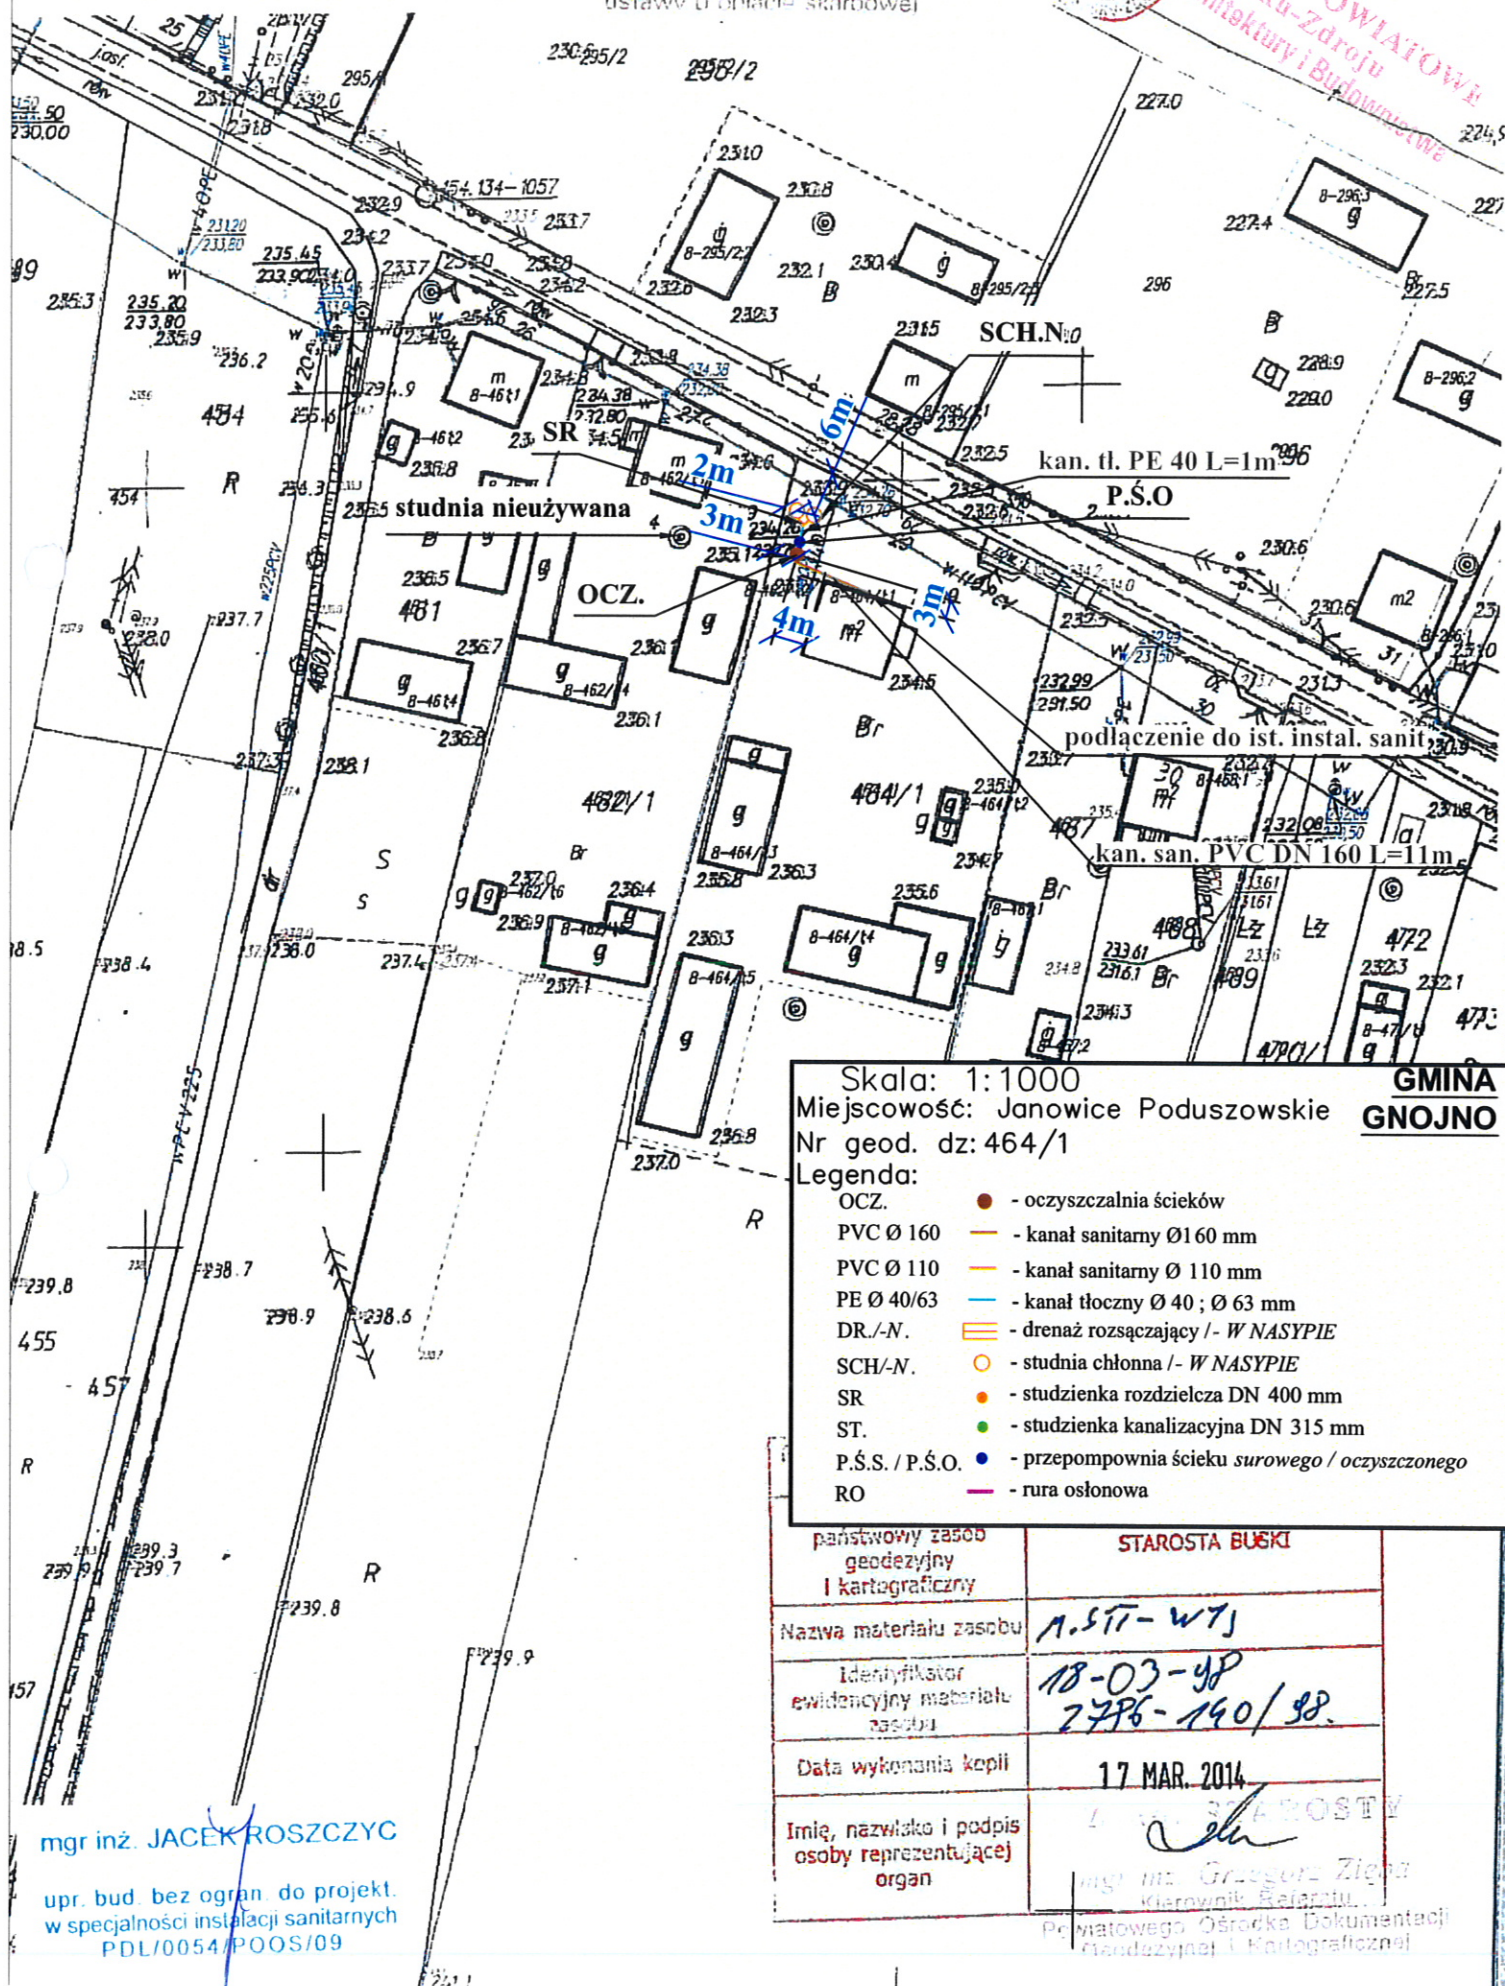

Skala: 1:1000
Miejscowość: Janowice Poduszowskie
Nr geod. dz: 464/1

**GMINA
GNOJNO**

Legenda:

- OCZ. - oczyszczalnia ścieków
- PVC Ø 160 - kanał sanitarny Ø160 mm
- PVC Ø 110 - kanał sanitarny Ø 110 mm
- PE Ø 40/63 - kanał tłoczny Ø 40; Ø 63 mm
- DR./-N. - drenaż rozsączający / - W NASYPIE
- SCH./-N. - studnia chłonna / - W NASYPIE
- SR - studzienka rozdzielcza DN 400 mm
- ST. - studzienka kanalizacyjna DN 315 mm
- P.S.S. / P.S.O. - przepompownia ścieku surowego / oczyszczonego
- RO - rura osłonowa

państwowy zasób
geodezyjny
i kartograficzny

STAROSTA BUSKI

Nazwa materiału zasobu

A.577-W7J

Identyfikator
ewidencyjny materiału
zasobu

18-03-48
2796-140/98

Data wykonania kopii

17 MAR. 2014

Imię, nazwisko i podpis
osoby reprezentującej
organ

mgr inż. Grzegorz Zięba
Kierownik Biura

Państwowego Ośrodka Dokumentacji
Geodezyjnej i Kartograficznej

mgr inż. JACEK ROSZCZYC

upr. bud. bez ogran. do projekt.
w specjalności instalacji sanitarnych
PDL/0054/POOS/09

Kopia mapy sytuacyjnej
skala 1:1000

PROJEKT ZAGOSPODAROWANIA DZIAŁKI NR EWID. 467,468 W A.B.C.D. -A. GRANICE OBSZARU OBJĘTEGO OPRACOWANIEM

INWESTOR:
P. JADWIGA CECOT
ZAM JANOWICE PODUSZOWSKIE 30
28-114 GNOJNO

SCH.N

kan. tł. PE 40
L=1m

P.Ś.O

OCZ.

kan. san. PVC
DN 160 L=2m

podłączenie do ist.
instal. sanit

studnia nieużywana

mgr inż. JACEK ROSZCZYK

upr. bud. bez ogr. do projekt.
w specjalności instalacji sanitarnych
PDL/0054/POOS/09

SZKIC
SYTUACYJNY

Skala: 1:500
Miejscowość: Janowice Poduszowskie
Nr geod. dz: 467
Legenda:

- | | | |
|-----------------|---|---|
| OCZ. | ● | - oczyszczalnia ścieków |
| PVC Ø 160 | — | - kanał sanitarny Ø160 mm |
| PVC Ø 110 | — | - kanał sanitarny Ø 110 mm |
| PE Ø 40/63 | — | - kanał tłoczny Ø 40 ; Ø 63 mm |
| DR./-N. | — | - drenaż rozsączający /- W NASYPIE |
| SCH/-N. | ○ | - studnia chłonna /- W NASYPIE |
| SR | ● | - studzienka rozdzielcza DN 400 mm |
| ST. | ● | - studzienka kanalizacyjna DN 315 mm |
| P.Ś.S. / P.Ś.O. | ● | - przepompownia ścieku surowego / oczyszczonego |
| RO | — | - rura osłonowa |


GMINA
GNOJNO

STAROSTWO POWIATOWE
w Busku-Zdroju
Wydział Architektury i Budownictwa
Z up. STAROSTY

województwo świętokrzyskie
powiat buski
gmina: Gnojno
obręb: Janowice Poduszowskie

NIE PODLEGA OPŁACIE SKARBOWEJ
ZWOLNIŁONE Z OPŁATY SKARBOWEJ
na podstawie art. 17
ustawy o opłacie skarbowej

WOJEWÓDZTWO POWIATOWE
Busko-Zdroju
Architektury i Budownictwa

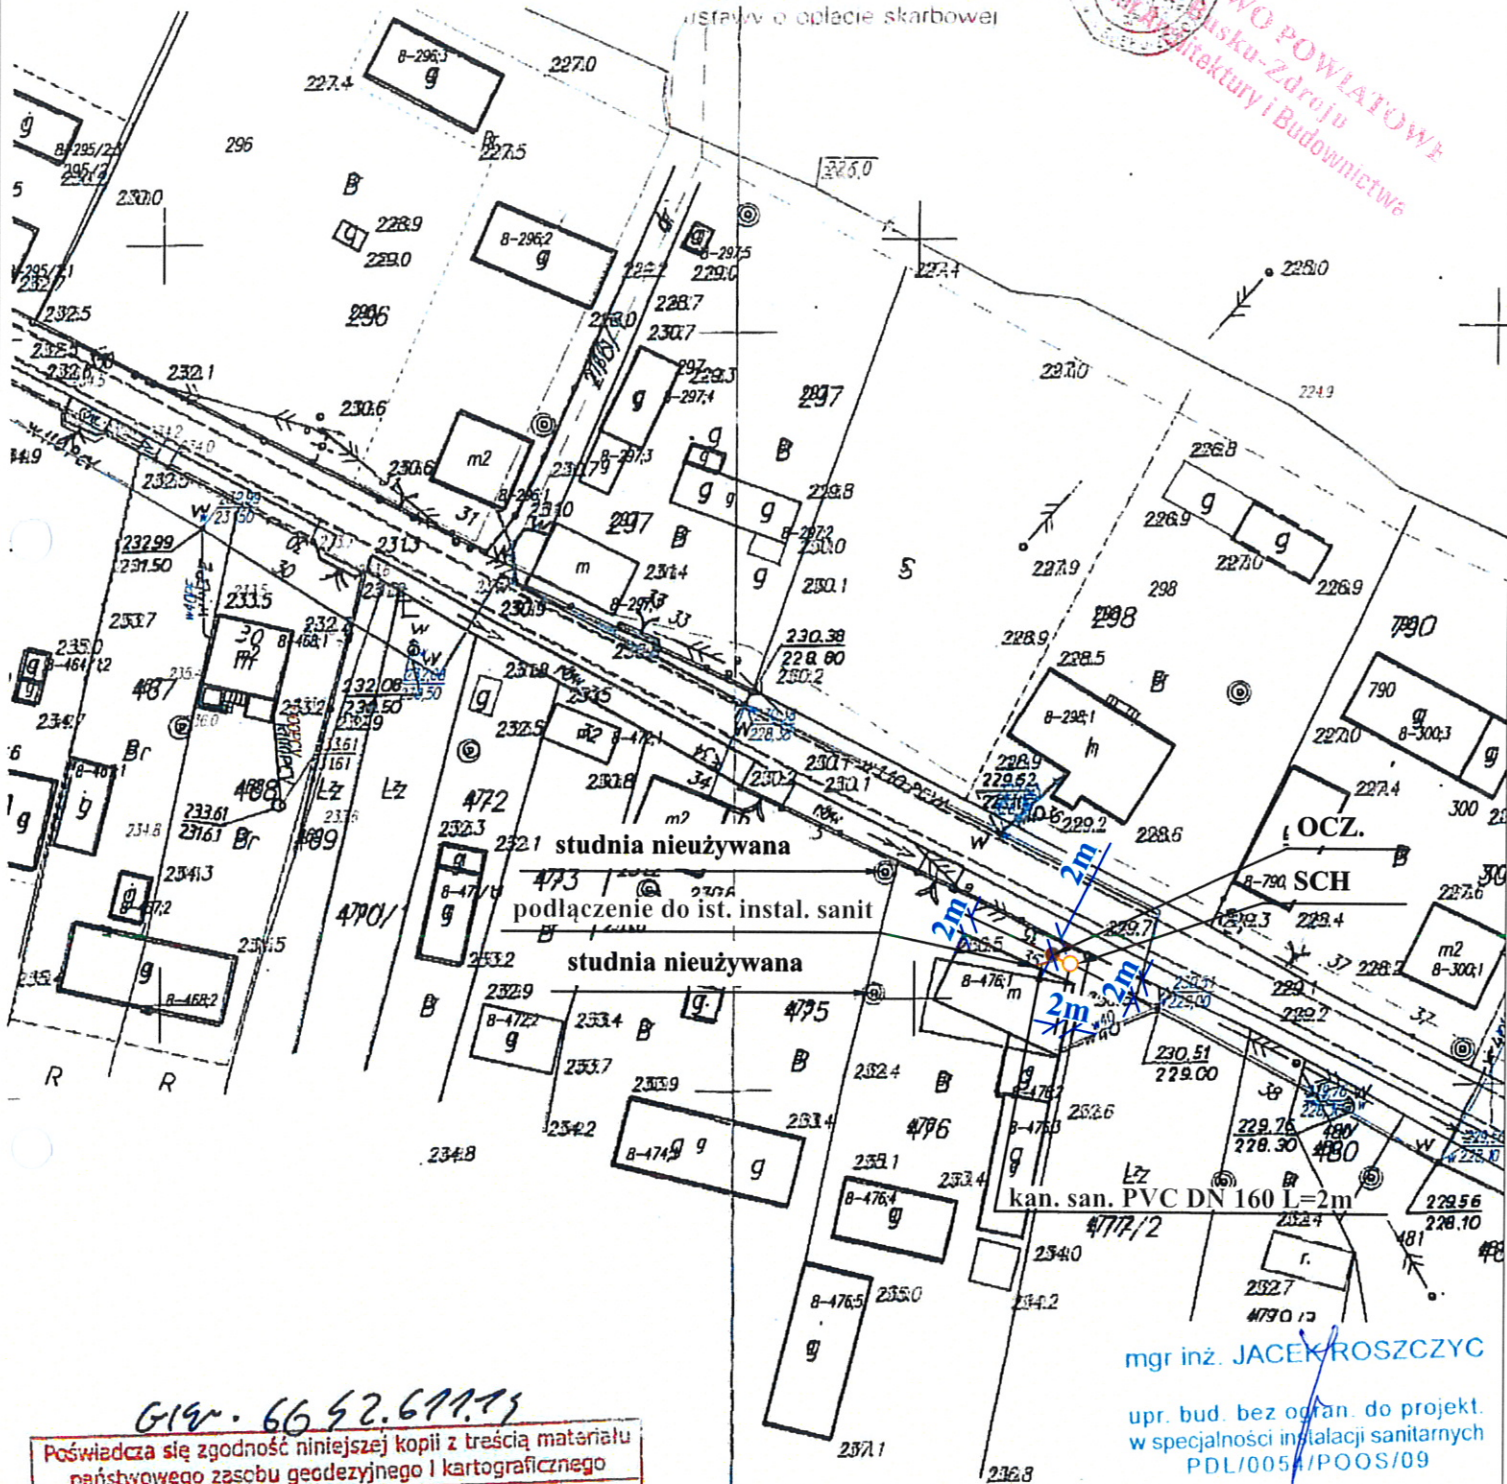

G19r. 6652.677.77

Poświadczam się zgodność niniejszej kopii z treścią materiału państwowego zasobu geodezyjnego i kartograficznego

Organ prowadzący państwowy zasób geodezyjny i kartograficzny	STAROSTA BUSKI
Nazwa materiału zasobu	M. 547-WY1.
Identyfikator ewidencyjny materiału zasobu	2286-140/98 18-03-98
Data wykonania kopii	17 MAR. 2014
Imię, nazwisko i podpis osoby reprezentującej organ	Z GŁ. STAROSTY mgr inż. Grzegorz Zięba Kierownik Referatu

Powiatowego Ośrodka Dokumentacji Geodezyjnej i Kartograficznej

Skala: 1:1000
Miejscowość: Janowice Poduszowskie
Nr geod. dz: 476

**GMINA
GNOJNO**

Legenda:

- OCZ. - oczyszczalnia ścieków
- PVC Ø 160 - kanał sanitarny Ø 160 mm
- PVC Ø 110 - kanał sanitarny Ø 110 mm
- PE Ø 40/63 - kanał tłoczny Ø 40 ; Ø 63 mm
- DR./-N. - drenaż rozsączający /- W NASYPIE
- SCH/-N. - studnia chłonna /- W NASYPIE
- SR - studzienka rozdzielcza DN 400 mm
- ST. - studzienka kanalizacyjna DN 315 mm
- P.Ś.S./P.Ś.O. - przepompownia ścieku surowego / oczyszczonego
- RO - rura osłonowa

mgr inż. JACEK ROSZCZYC

upr. bud. bez ogan. do projekt.
w specjalności instalacji sanitarnych
PDL/005/P.OOS/09

