


upr. bud. bez ogran. do projekt.  
w specjalności instalacji sanitarnych  
PDL/0054/POOS/09

STAROSTWO POWIATOWE  
w Białymstoku  
Wydział Architektury i Budownictwa

[illegible]

22 11 99  
2706-185693

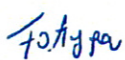

województwo świętokrzyskie  
powiat buski  
gmina: Gnojno  
obręb: Janowice Raczyskie

Kopia mapy sytuacyjno-wysokosciowej  
Skala 1:1000

NIE PODLEGA OPŁACIE SKARBOWEJ  
ZWOLNIŁYŚMY Z OPŁATY SKARBOWEJ

na podstawie art. 173 § 1 pkt 1  
ustawy o opłacie skarbowej

C.kw. 6642.949.19

zawiera się zgodność innej kopii z treścią mat.  
kartograficznego zasobu geodezyjnego i kartograficznego

Organ prowadzący  
planowany zasób  
geodezyjny  
i kartograficzny

STAROSTA BUSKI

Nazwa materiału zasobu

M. 77-643

Identyfikator  
ewidencyjny materiału  
zasobu


22-12-39  
2786-165/199

Data wykonania kopii

10-03-2014

Imię, nazwisko i podpis  
osoby reprezentującej  
organ

*[Podpis]*  
mgr inż. Grzegorz Zięba  
Kierownik Referatu  
Powiatowego Ośrodka Dokumentacji  
Geodezyjnej i Kartograficznej

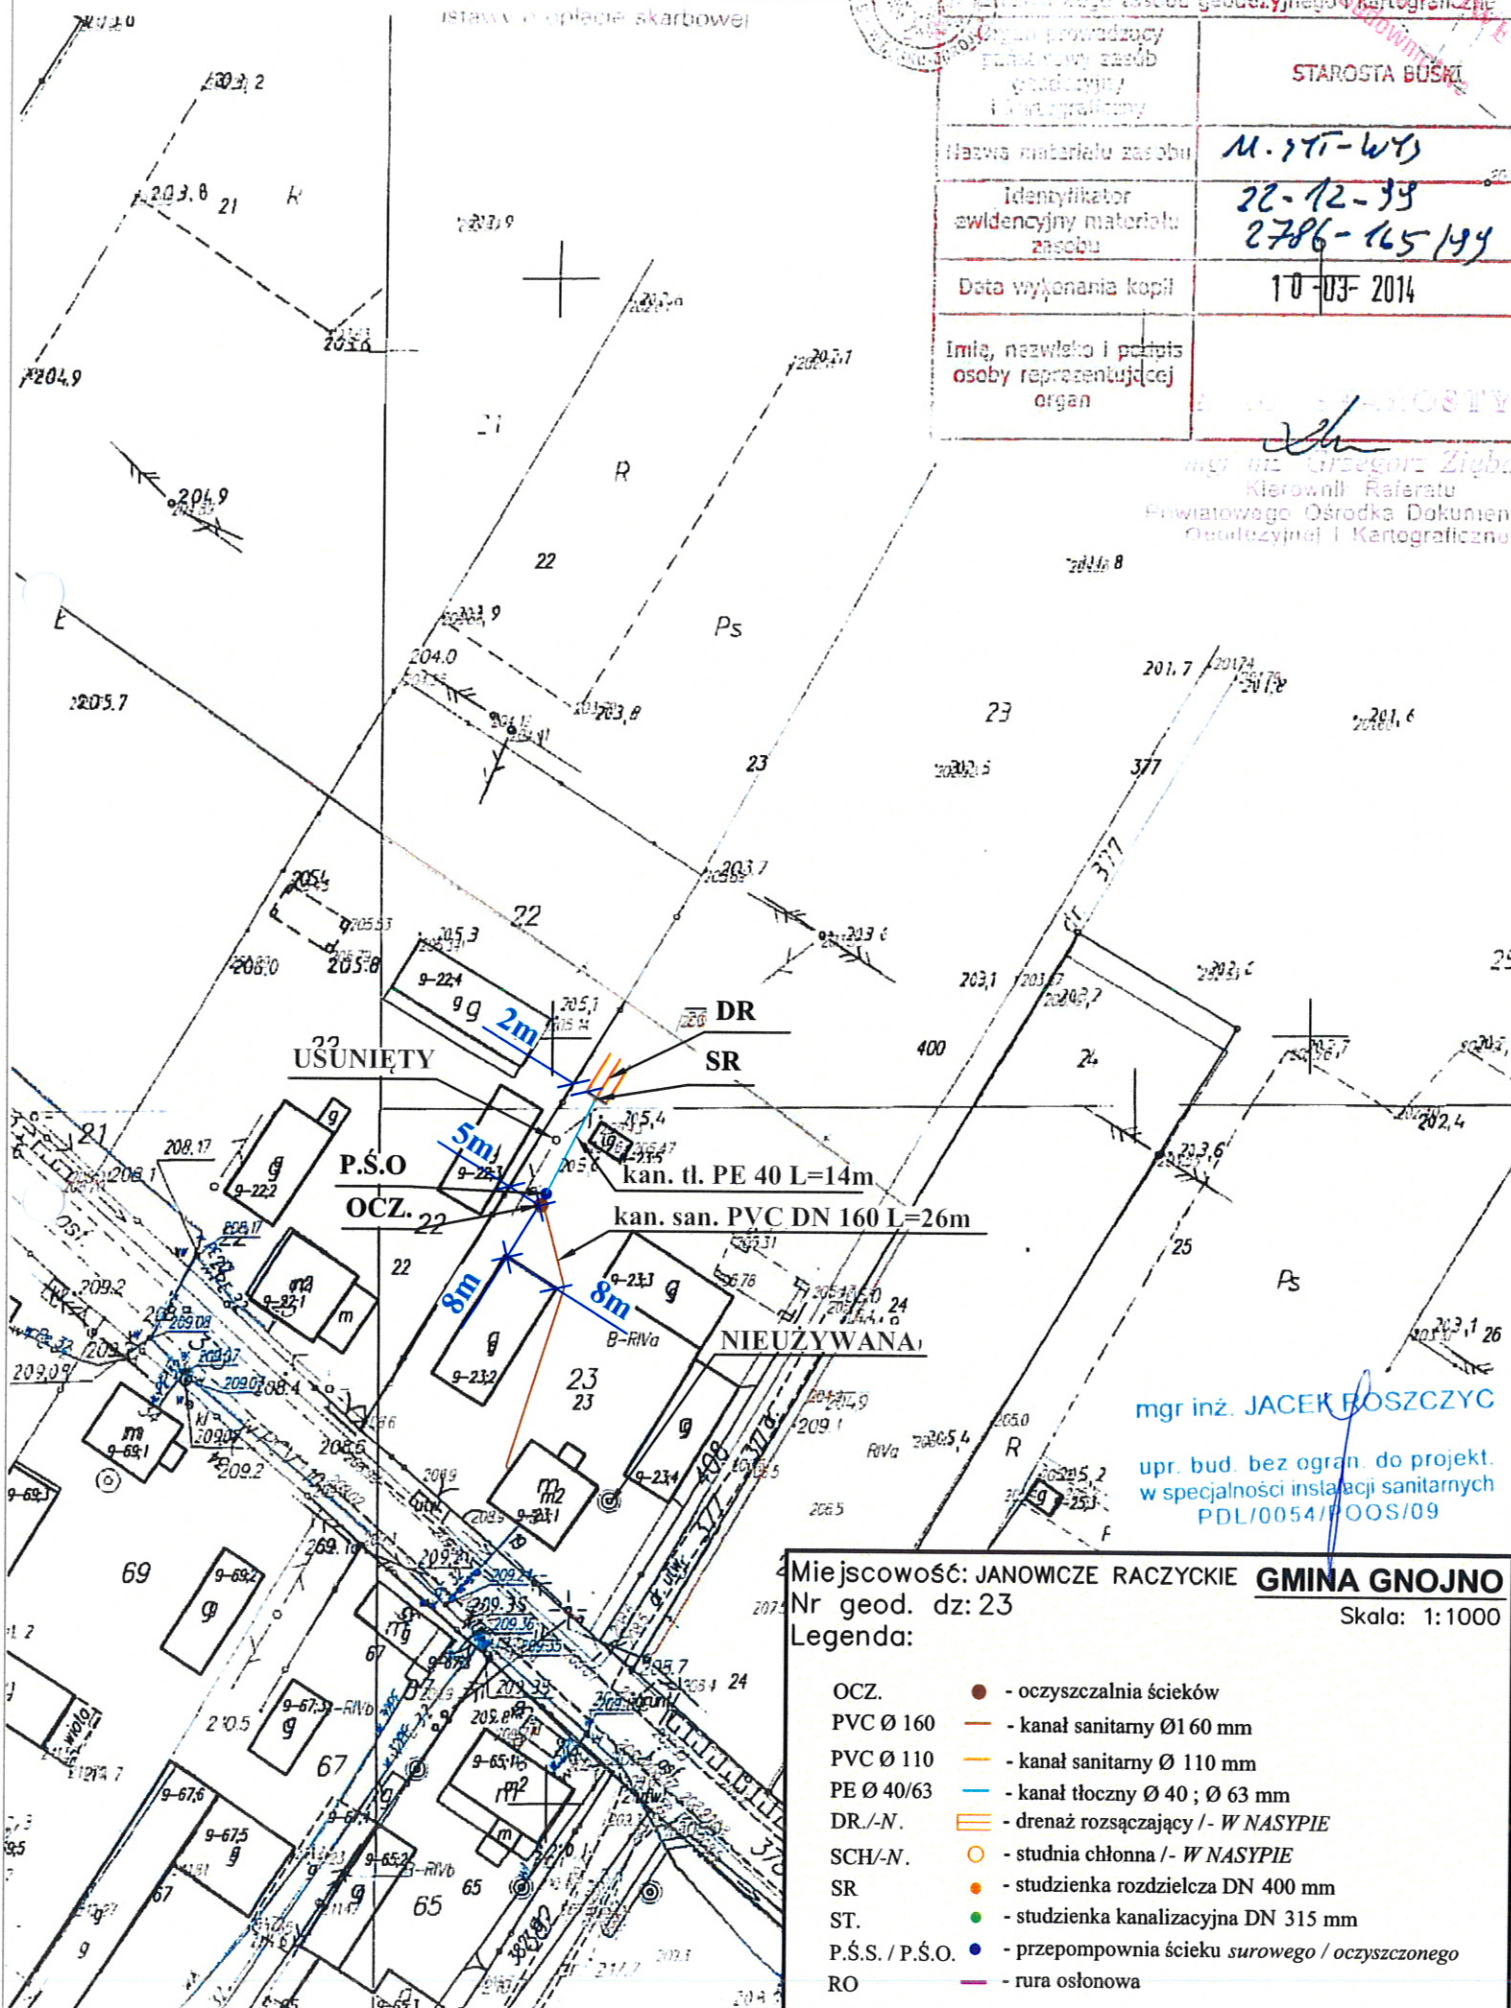



województwo świętokrzyskie  
powiat buski  
gmina: Gnojno  
obręb: Janowice Raczyskie

NIE PODLEGA OPŁACIE SKARBOWEJ  
ZWOLNIENIE Z OPŁATY SKARBOWEJ


Skala 1:1000

na podstawie art. ...  
ustawy o opłacie skarbowej



G.N.W. 6642.51

Podpisuję się zgodnie niniejszą kopią, posiadając mienie państwowego zasobu geodezyjnego i kartograficznego	
Organ prowadzący państwowy zasób geodezyjny i kartograficzny	STAROSTA BUSKI
Nazwa materiału zasobu	M. ST- WTS
Identyfikator ewidencyjny materiału zasobu	22-12-99 2786-165/99
Data wykonania kopii	10-03-2014
Imię, nazwisko i podpis osoby reprezentującej organ	<i>[Signature]</i>

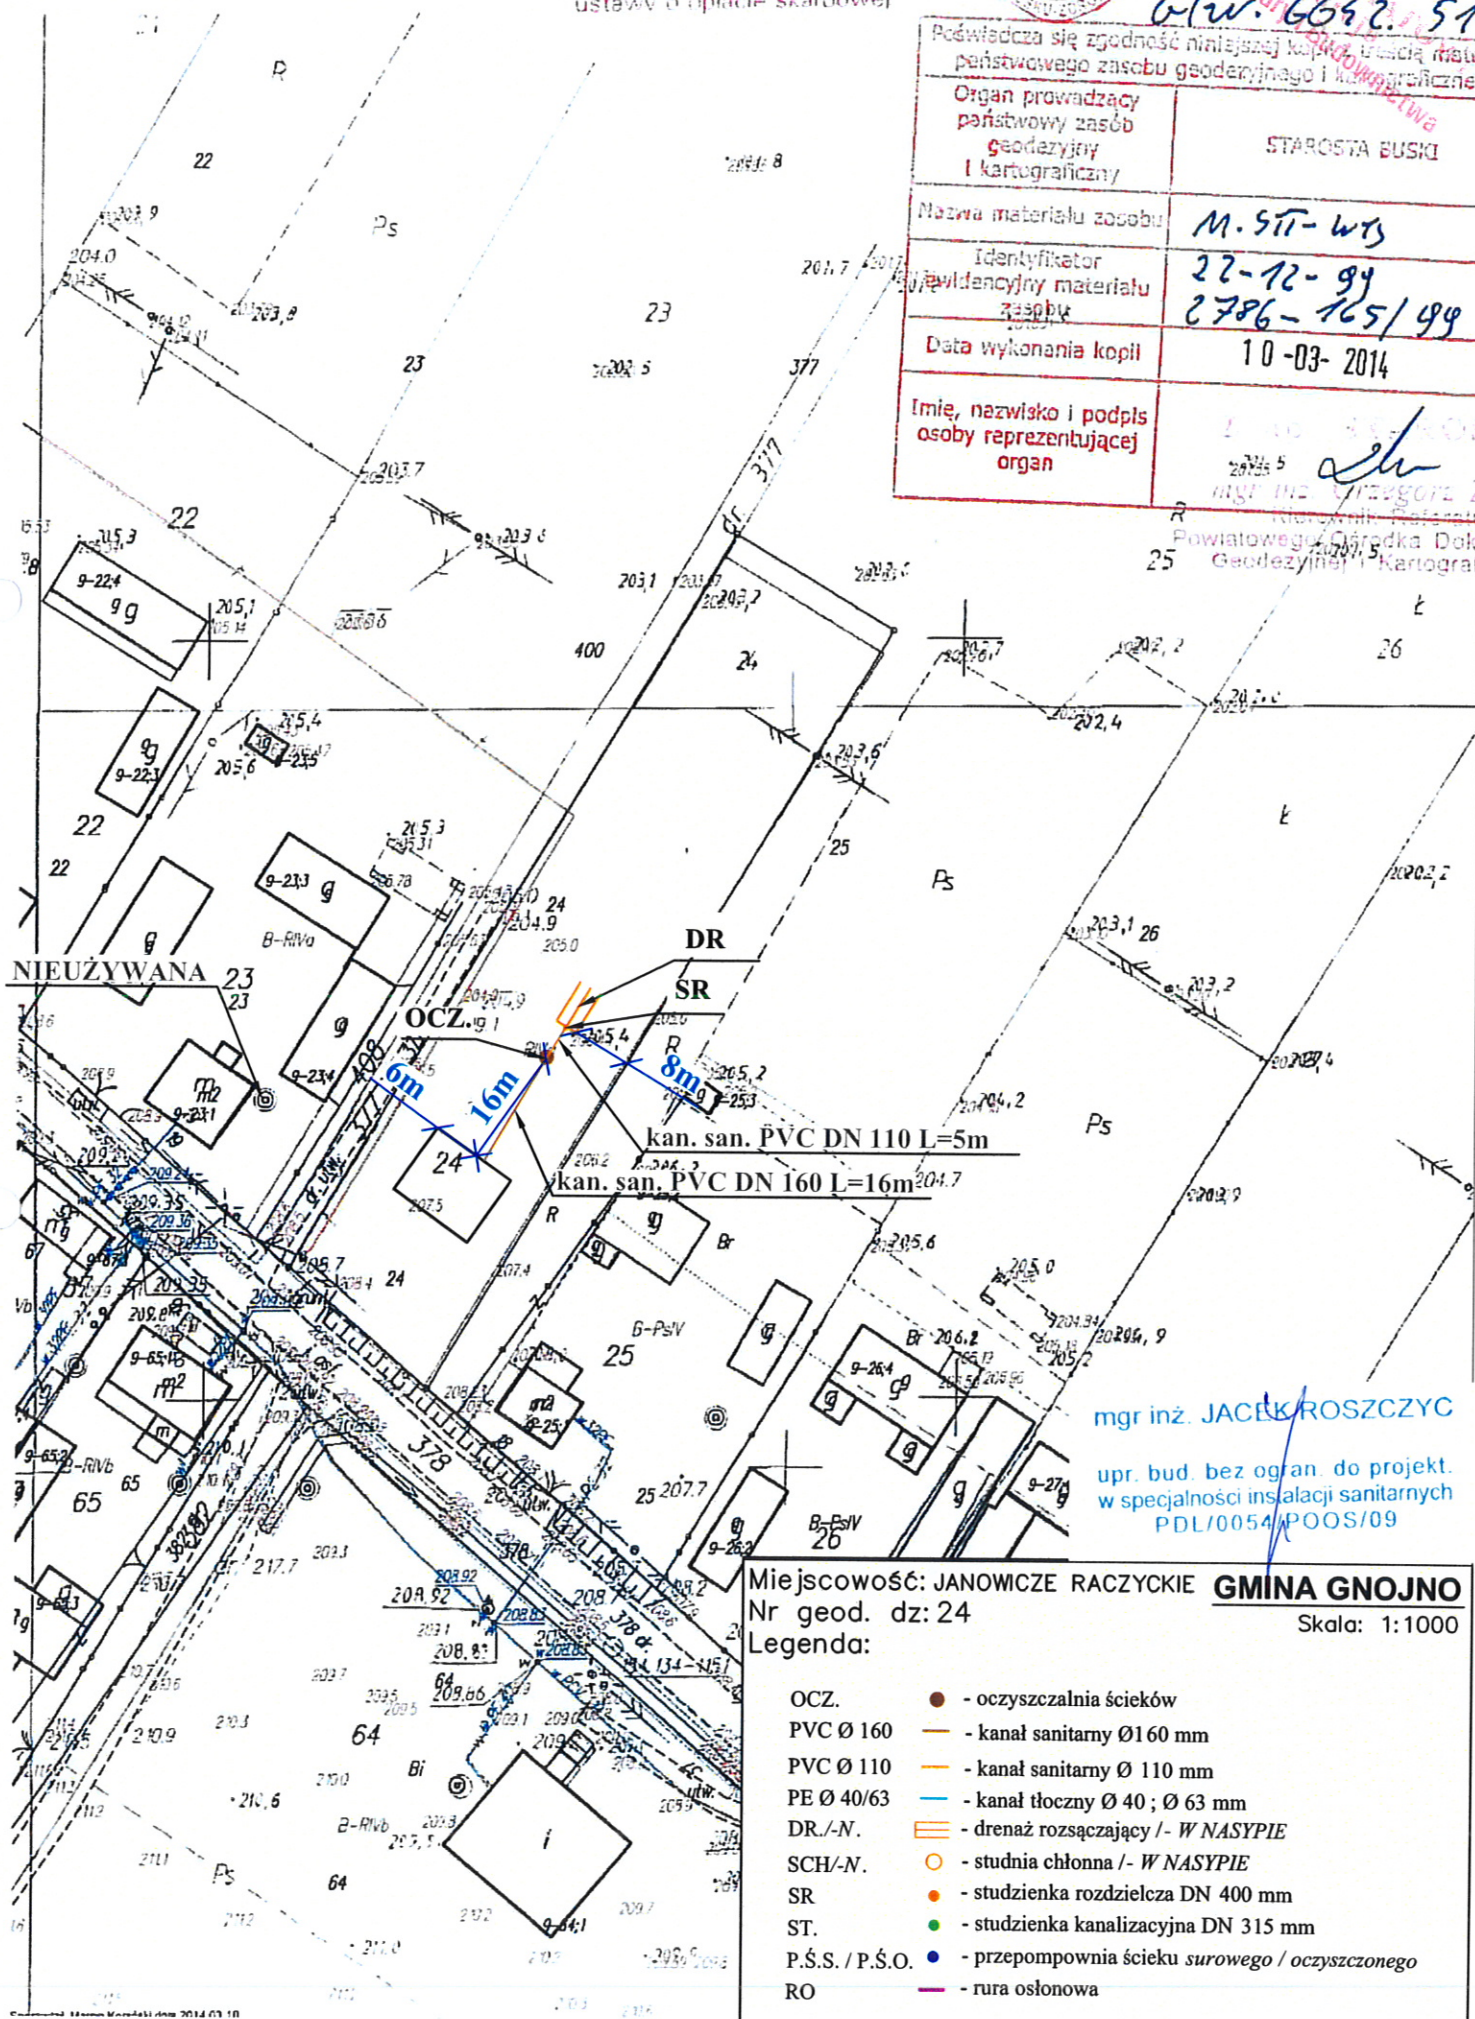

Miejscowość: JANOWICZE RACZYCKIE **GMINA GNOJNO**

Nr geod. dz: 24

Skala: 1:1000

Legenda:

- OCZ. - oczyszczalnia ścieków
- PVC Ø 160 - kanał sanitarny Ø160 mm
- PVC Ø 110 - kanał sanitarny Ø 110 mm
- PE Ø 40/63 - kanał tłoczny Ø 40 ; Ø 63 mm
- DR./-N. - drenaż rozsączający /- W NASYPIE
- SCH/-N. - studnia chłonna /- W NASYPIE
- SR - studzienka rozdzielcza DN 400 mm
- ST. - studzienka kanalizacyjna DN 315 mm
- P.Ś.S. / P.Ś.O. - przepompownia ścieku surowego / oczyszczonego
- RO - rura osłonowa



województwo świętokrzyskie  
powiat buski  
gmina: Gnojno  
obręb: Janowice Raczyskie


nie podlega opłacie skarbowej  
zwolnione z opłaty skarbowej  
na podstawie art. 17  
ustawy o opłacie skarbowej

Skala 1:1000



612-6642. 511.1

Podlega się zgodność niniejszej kopii z materiałem państwowego zasobu geodezyjnego i kartograficznego	
Organ prowadzący państwowy zasób geodezyjny i kartograficzny	STAROSTA BUSKI
Nazwa materiału zasobu	M. 511-413
Identyfikator ewidencyjny materiału zasobu	22-12-99 2786-165/49
Data wykonania kopii	10-03-2014
Imię, nazwisko i podpis osoby reprezentującej organ	mgr inż. Jacek Roszczyk

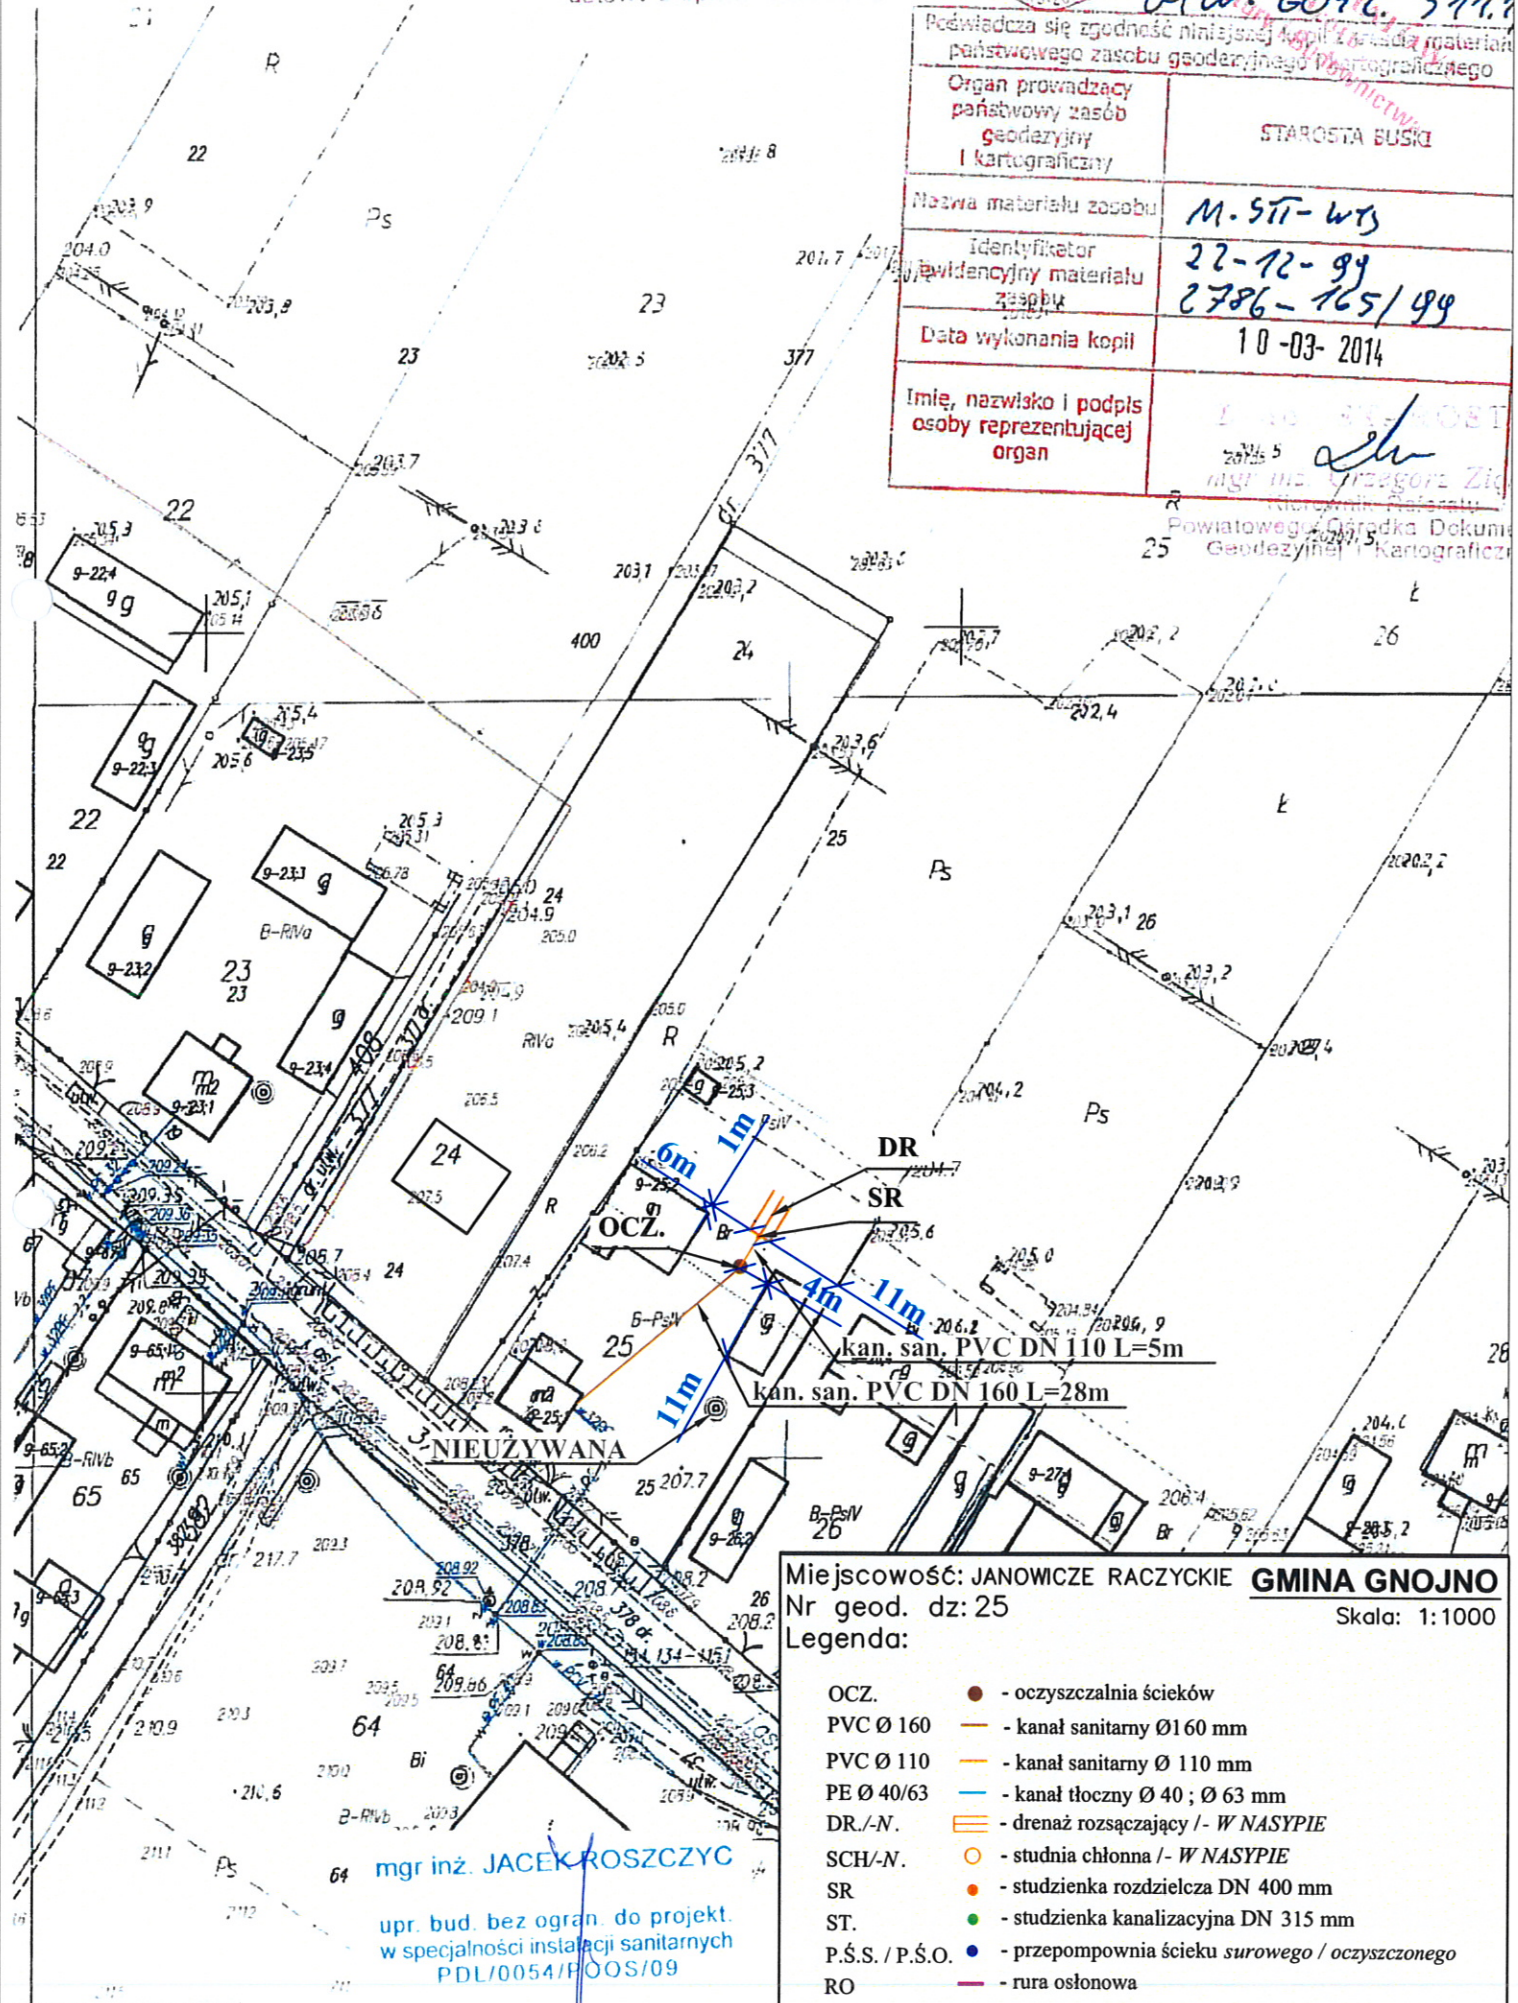

Miejscowość: JANOWICZE RACZYCKIE GMINA GNOJNO

Nr geod. dz: 25

Skala: 1:1000

Legenda:

- OCZ. - oczyszczalnia ścieków
- PVC Ø 160 - kanał sanitarny Ø 160 mm
- PVC Ø 110 - kanał sanitarny Ø 110 mm
- PE Ø 40/63 - kanał tłoczny Ø 40 ; Ø 63 mm
- DR./-N. - drenaż rozsączający / - W NASYPIE
- SCH./-N. - studnia chłonna / - W NASYPIE
- SR - studzienka rozdzielcza DN 400 mm
- ST. - studzienka kanalizacyjna DN 315 mm
- P.Ś.S. / P.Ś.O. - przepompownia ścieku surowego / oczyszczonego
- RO - rura osłonowa

mgr inż. JACEK ROSZCZYK  
upr. bud. bez ogran. do projekt.  
w specjalności instalacji sanitarnych  
PDL/0054/P.OOS/09




województwo świętokrzyskie  
powiat buski  
gmina: Gnojno  
obręb: Janowice Raczyskie

Skala 1:1000  
ZWOLNIŁYM Z OPŁATY SKARBOWEJ  
na podstawie art. 17  
ustawy o opłacie skarbowej

mgr inż. JACEK ROSZCZYC

upr. bud. bez ogan. do projekt.  
w specjalności instalacji sanitarnych  
PDL/0054/POOS/09

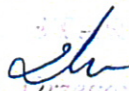Podlega się zgodność niniejszej kopii z brzością (materiału państwowego zasobu geodezyjnego i kartograficznego)	
Organ prowadzący państwowy zasób geodezyjny i kartograficzny	STAROSTA BUSKI
Nazwa materiału zasobu	M. ST- WTS
Identyfikator ewidencyjny materiału zasobu	22-12-99 2786-165/99
Data wykonania kopii	10-03-2014
Imię, nazwisko i podpis osoby reprezentującej organ	


Miejscowość: JANOWICZE RACZYKIE **GMINA GNOJNO**

Nr geod. dz: 26

Skala: 1:1000

Legenda:

- |                 |   |
|-----------------|---|
| OCZ.            | ● - oczyszczalnia ścieków                         |
| PVC Ø 160       | — - kanał sanitarny Ø160 mm                       |
| PVC Ø 110       | — - kanał sanitarny Ø 110 mm                      |
| PE Ø 40/63      | — - kanał tłoczny Ø 40 ; Ø 63 mm                  |
| DR./-N.         | — - drenaż rozsączający /- W NASYPIE              |
| SCH/-N.         | ○ - studnia chłonna /- W NASYPIE                  |
| SR              | ● - studzienka rozdzielcza DN 400 mm              |
| ST.             | ● - studzienka kanalizacyjna DN 315 mm            |
| P.S.S. / P.S.O. | ● - przepompownia ścieku surowego / oczyszczonego |
| RO              | — - rura osłonowa                                 |

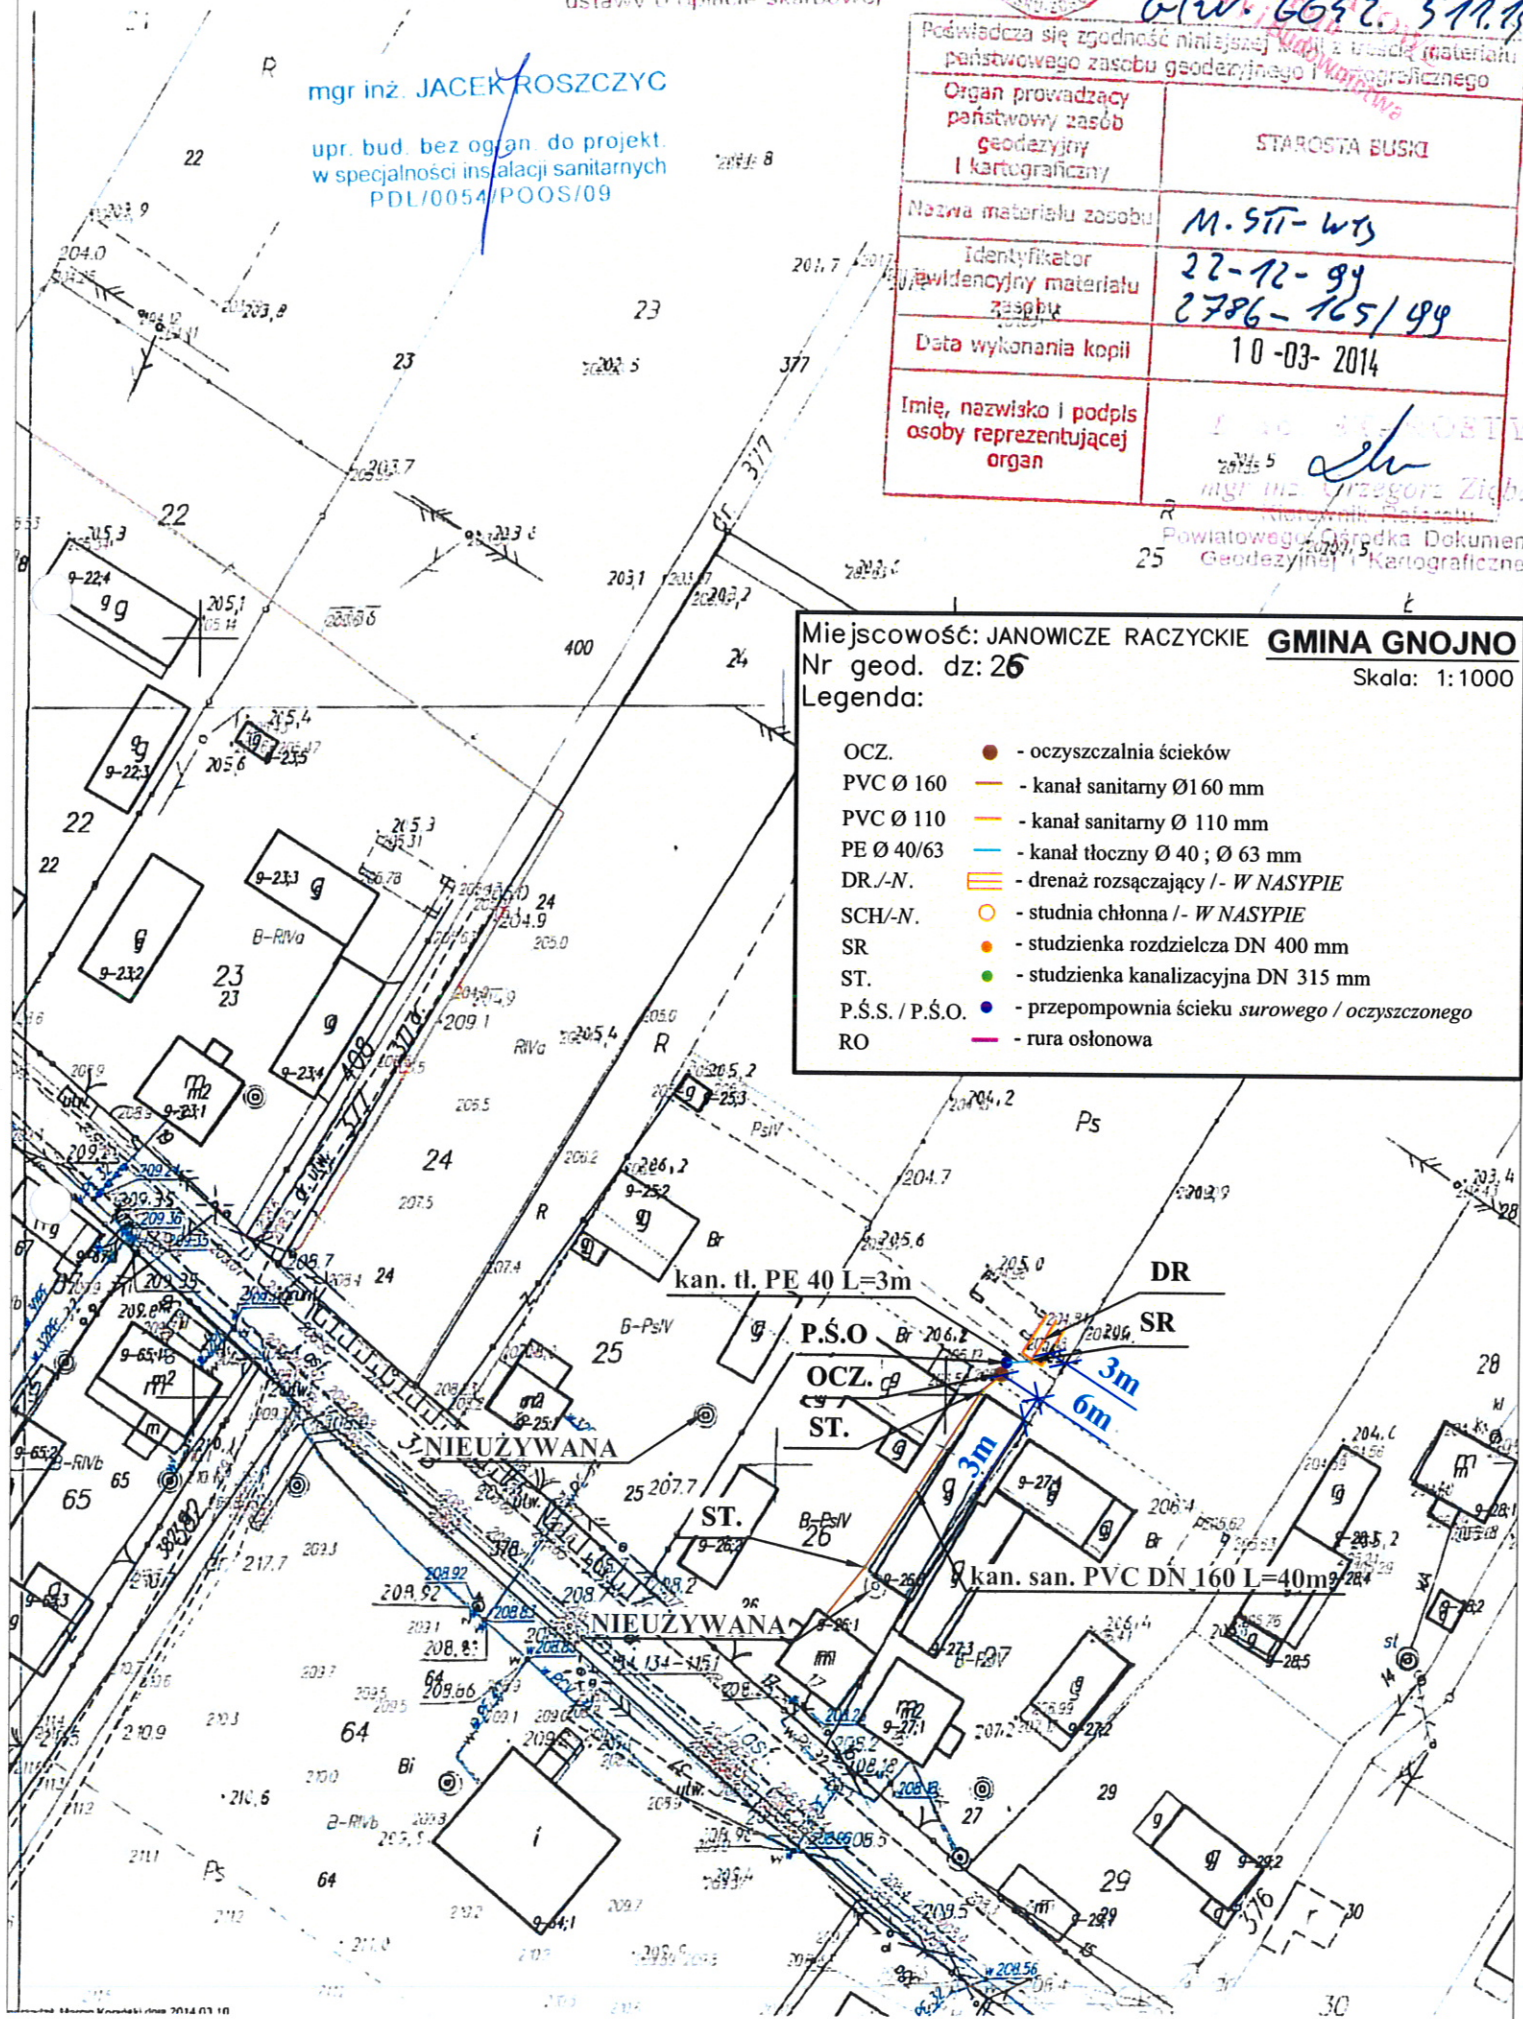




województwo świętokrzyskie  
powiat buski  
gmina: Gnojno  
obręb: Janowice Raczyskie

Skala 1:1000  
nie podlega opłacie skarbowej  
zwolnione z opłaty skarbowej  
na podstawie art. 17  
ustawy o opłacie skarbowej

mgr inż. JACEK ROSZCZYC

upr. bud. bez ogan. do projekt.  
w specjalności instalacji sanitarnych  
PDL/0054/POOS/09

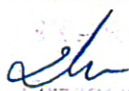Poczwiera się zgodność niniejszej kopii z oryginałem materiału państwowego zasobu geodezyjnego i kartograficznego	
Organ prowadzący państwowy zasób geodezyjny i kartograficzny	STAROSTA BUSKI
Nazwa materiału zasobu	M. ST- WTS
Identyfikator ewidencyjny materiału zasobu	22-12-99 2786-165/99
Data wykonania kopii	10-03-2014
Imię, nazwisko i podpis osoby reprezentującej organ	


Miejscowość: JANOWICZE RACZYCKIE **GMINA GNOJNO**

Nr geod. dz: 27

Skala: 1:1000

Legenda:

- |                 |   |
|-----------------|---|
| OCZ.            | ● - oczyszczalnia ścieków                         |
| PVC Ø 160       | — - kanał sanitarny Ø160 mm                       |
| PVC Ø 110       | — - kanał sanitarny Ø 110 mm                      |
| PE Ø 40/63      | — - kanał tłoczny Ø 40 ; Ø 63 mm                  |
| DR/-N.          | — - drenaż rozsączający /- W NASYPIE              |
| SCH/-N.         | ○ - studnia chłonna /- W NASYPIE                  |
| SR              | ● - studzienka rozdzielcza DN 400 mm              |
| ST.             | ● - studzienka kanalizacyjna DN 315 mm            |
| P.Ś.S. / P.Ś.O. | ● - przepompownia ścieku surowego / oczyszczonego |
| RO              | — - rura osłonowa                                 |

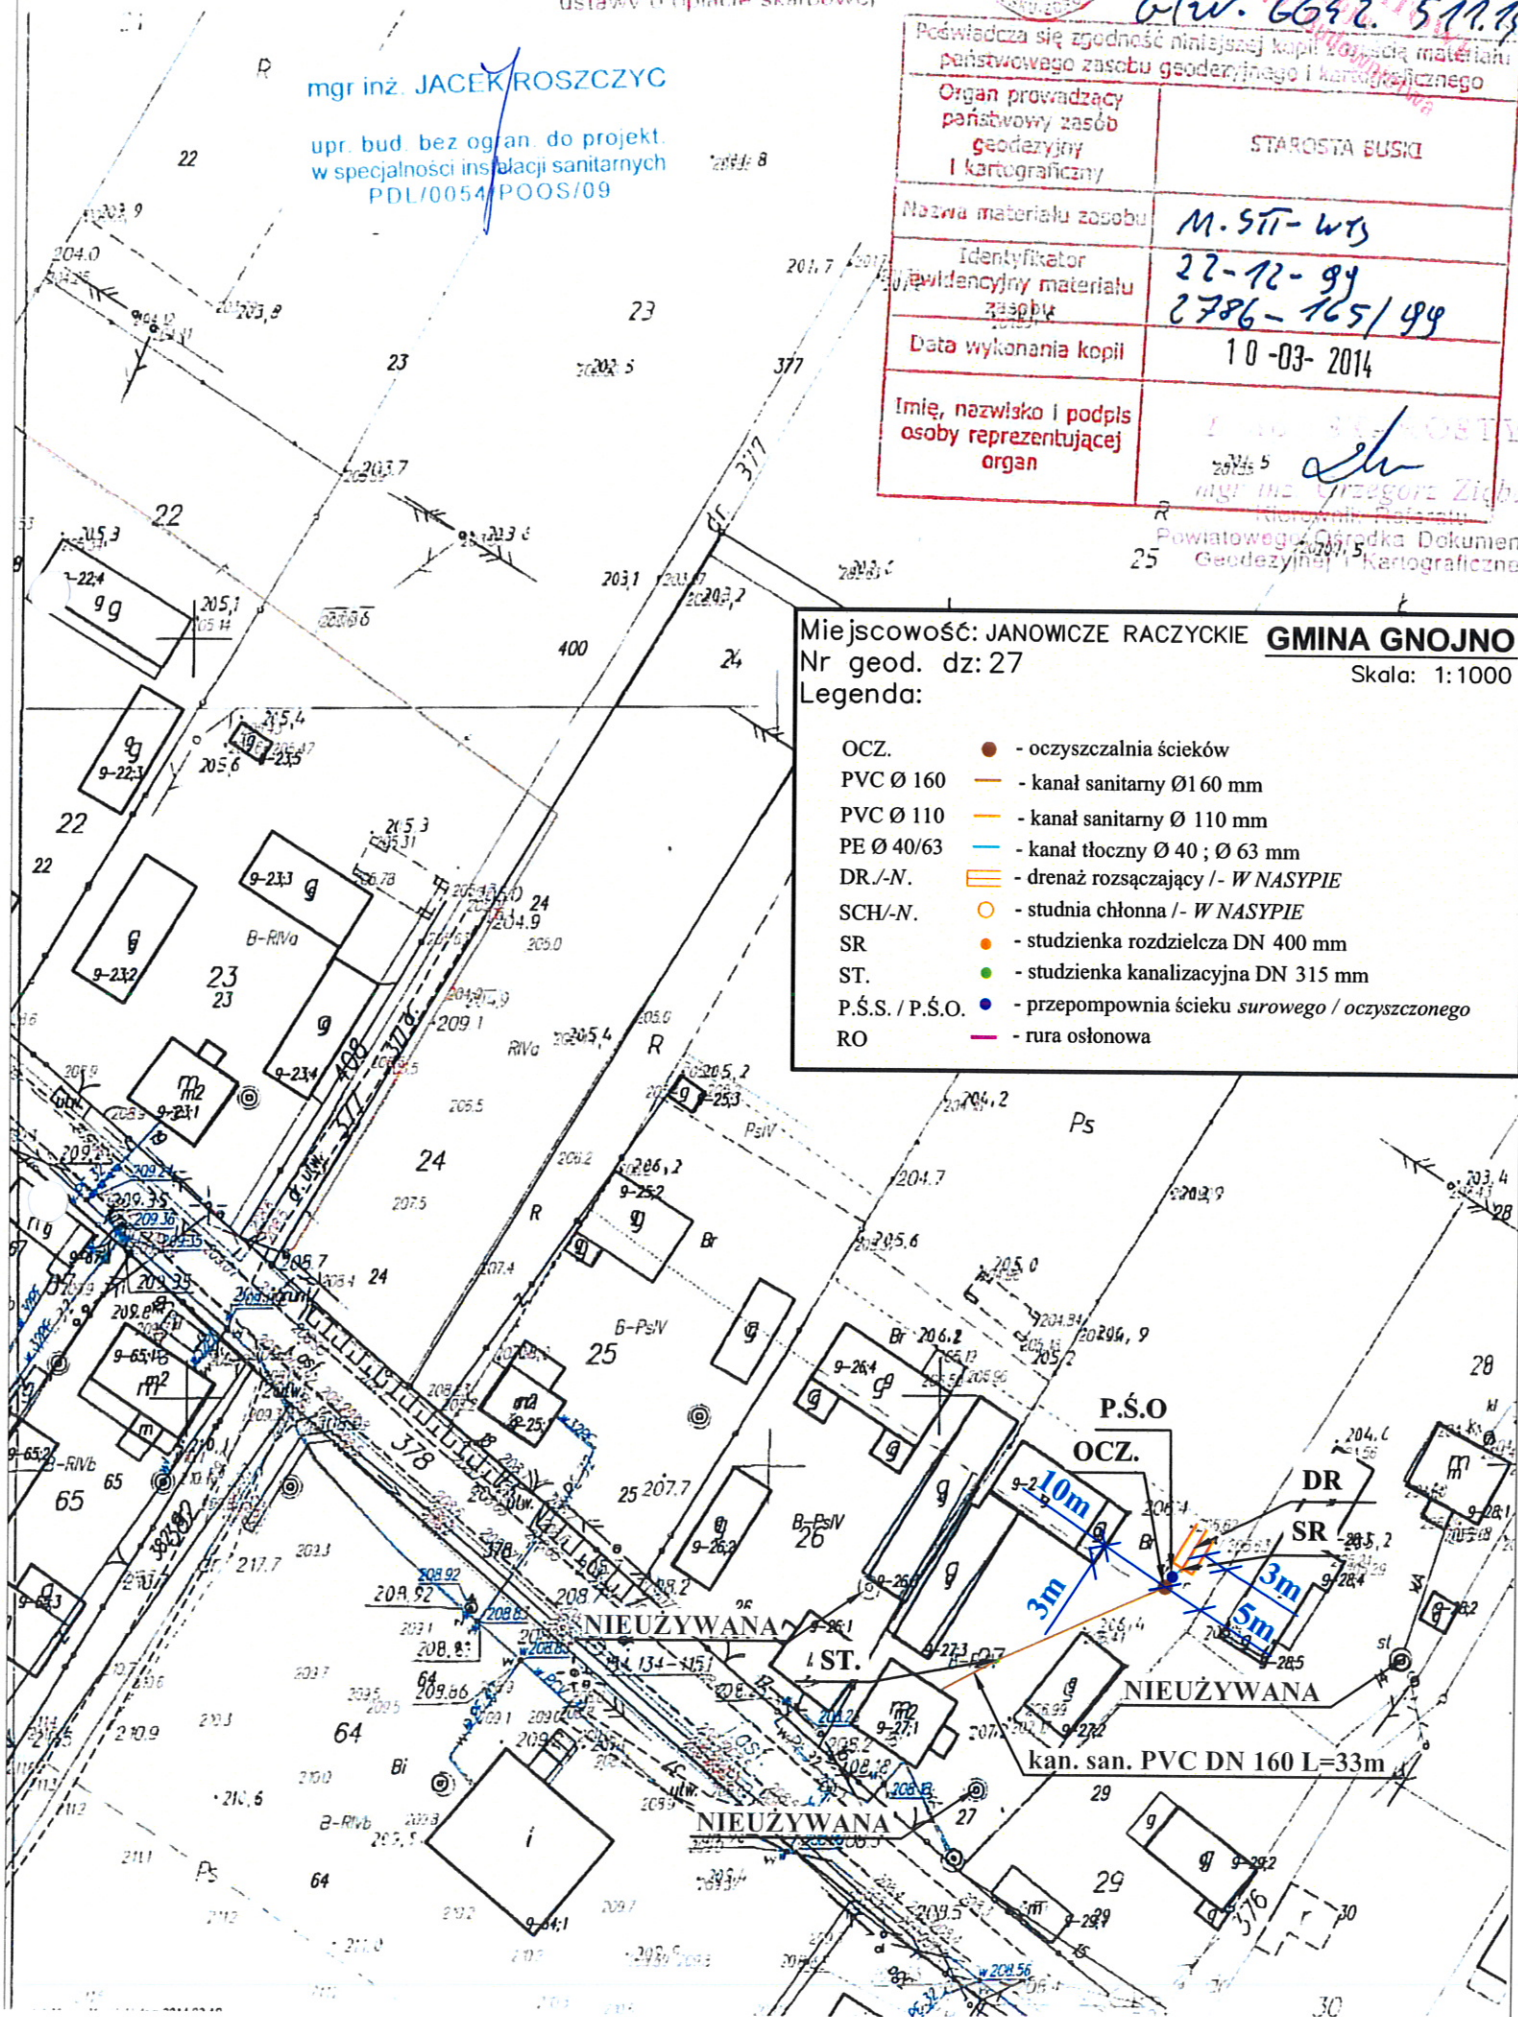



województwo świętokrzyskie  
powiat buski  
gmina: Gnojno  
obręb: Janowice Raczyckie

Kopia mapy sytuacyjno-wysokościowej  
Skala 1:1000  
WYDZIAŁ ARCHITEKTURY I BUDOWNICTWA  
W BUSKU-ZDRÓJU



mgr inż. JACEK BOSZCZYC

upr. bud. bez ogr. do projekt.  
w specjalności instalacji sanitarnych  
PDL/0054/P.GOS/09


Miejscowość: JANOWICE RACZYCKIE **GMINA GNOJNO**

Nr geod. dz: 40/1

Skala: 1:1000

Legenda:

- |                 |   |   |
|-----------------|---|---|
| OCZ.            | ● | - oczyszczalnia ścieków                         |
| PVC Ø 160       | — | - kanał sanitarny Ø160 mm                       |
| PVC Ø 110       | — | - kanał sanitarny Ø 110 mm                      |
| PE Ø 40/63      | — | - kanał tłoczny Ø 40 ; Ø 63 mm                  |
| DR./-N.         | — | - drenaż rozsączający /- W NASYPIE              |
| SCH./-N.        | ○ | - studnia chłonna /- W NASYPIE                  |
| SR              | ● | - studzienka rozdzielcza DN 400 mm              |
| ST.             | ● | - studzienka kanalizacyjna DN 315 mm            |
| P.Ś.S. / P.Ś.O. | ● | - przepompownia ścieku surowego / oczyszczonego |
| RO              | — | - rura osłonowa                                 |

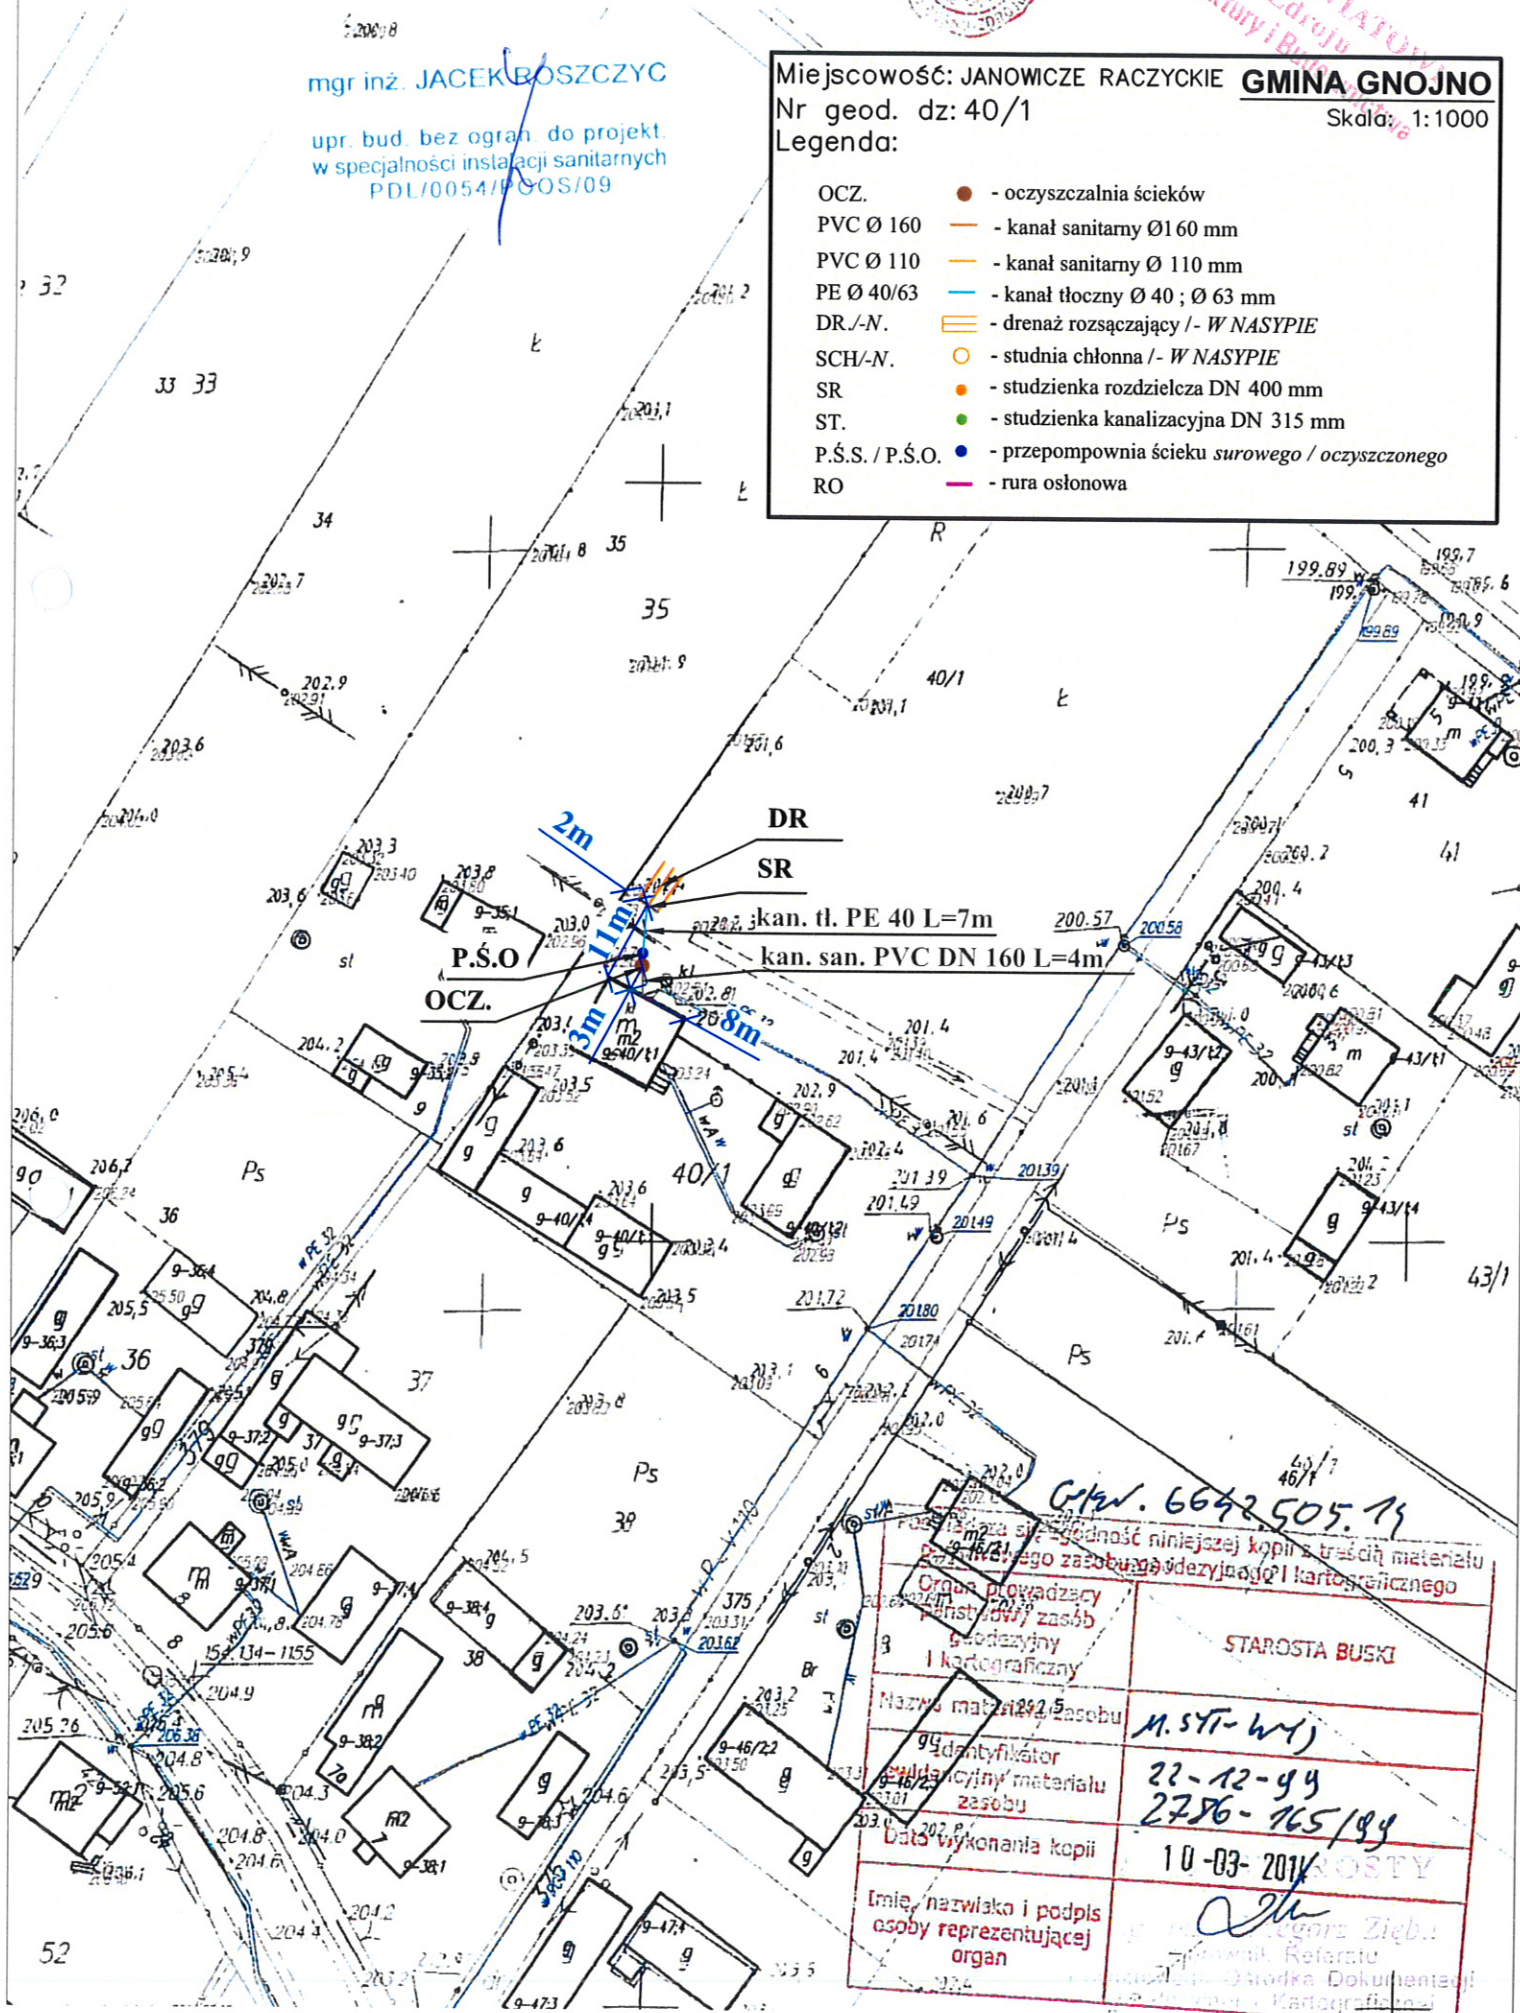

Wzrost: 6642.505.79

Ponieważ nie ma się zgodności niniejszej kopii z treścią materiału Bazowego zasobu, wyrażam opinię kartograficzną	
Organ prowadzący Instytut zasob budowlanych i kartograficzny	STAROSTA BUSKI
Nazwa materiału zasobu	M. ST- WY)
Identyfikator budowlanych materiału zasobu	22-12-94 2786-165/89
Data wykonania kopii	10-03-2014
Imię, nazwisko i podpis osoby reprezentującej organ	

mgr inż. Jacek Boszczyk




województwo świętokrzyskie  
powiat buski  
gmina: Gnojno  
obręb: Janowice Raczyskie

Kopia mapy sytuacyjno-wysokościowej  
Skala 1:1000

WIE PODLEGA OFERACIE SKARBOWEJ  
ZWIOLNIACIE Z OFERTY SKARBOWEJ  
na podstawie art. 3  
ustawy o opłacie skarbowej

STAROSTWO POWIATOWE  
w Busku-Zdroju  
Wydział Architektury i Budownictwa

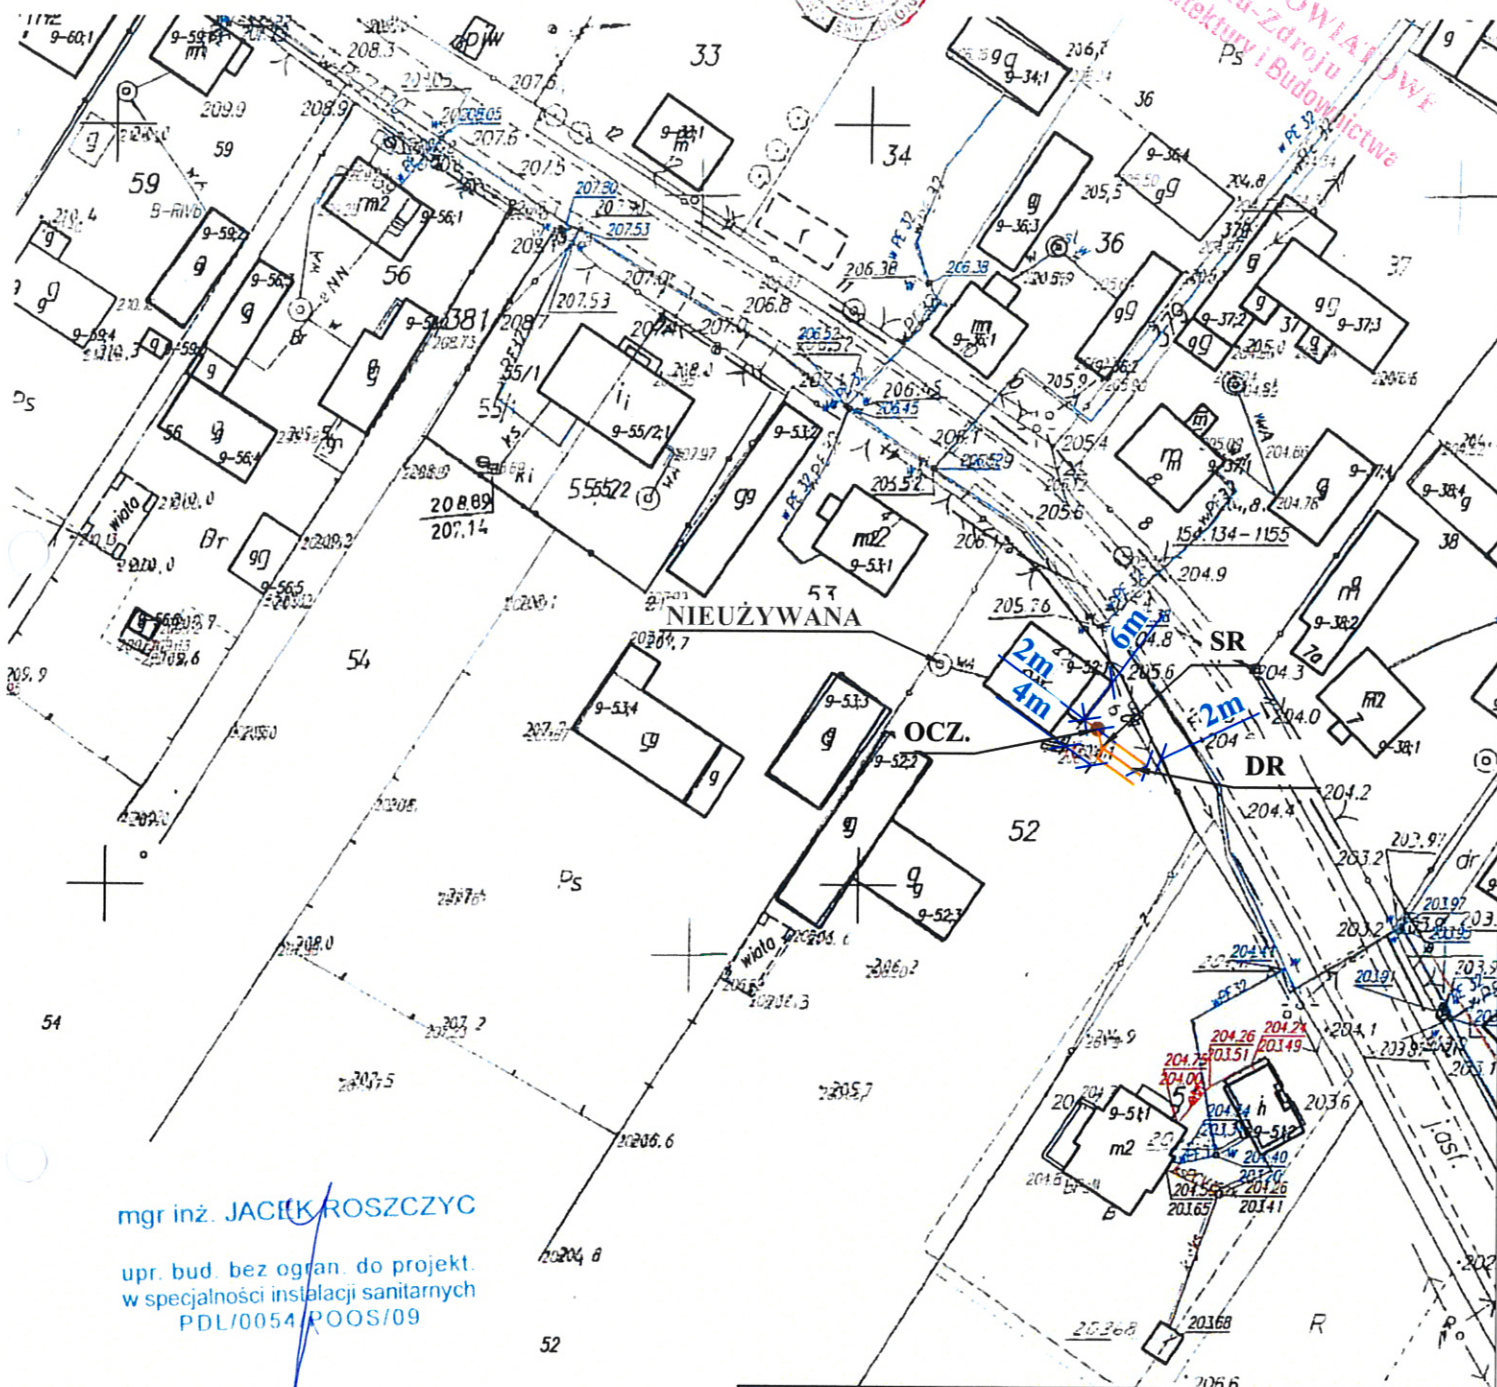

mgr inż. JACEK ROSZCZYC

upr. bud. bez ogran. do projekt.  
w specjalności instalacji sanitarnych  
PDL/0054/POOS/09

Gkr. 6642.50.5.79

Wzrost zgodność niniejszej kopii z treścią materiału  
państwowego zasobu geodezyjnego i kartograficznego

Organ prowadzący państwowy zasób geodezyjny i kartograficzny	STAROSTA BUSKI
Nazwa materiału zasobu	M. STI - WTS
Identyfikator ewidencyjny materiału zasobu	2786-165/99 1999
Data wykonania kopii	10-03-2014
Imię, nazwisko i podpis osoby reprezentującej organ	

Miejscowość: JANOWICZE RACZYCKIE GMINA GNOJNO

Nr geod. dz: 52

Skala: 1:1000

Legenda:

- OCZ. ● - oczyszczalnia ścieków
- PVC Ø 160 — - kanał sanitarny Ø160 mm
- PVC Ø 110 — - kanał sanitarny Ø 110 mm
- PE Ø 40/63 — - kanał tłoczny Ø 40 ; Ø 63 mm
- DR./-N. — - drenaż rozsączający /- W NASYPIE
- SCH./-N. ○ - studnia chłonna /- W NASYPIE
- SR ● - studzienka rozdzielcza DN 400 mm
- ST. ● - studzienka kanalizacyjna DN 315 mm
- P.Ś.S. / P.Ś.O. ● - przepompownia ścieku surowego / oczyszczonego
- RO — - rura osłonowa




województwo świętokrzyskie  
powiat buski  
gmina: Gnojno  
obręb: Janowice Raczyskie

NIE PODLEGA OPŁACIE SKARBOWEJ  
ZWOLNIENIE Z OPŁATY SKARBOWEJ

Kopia mapy sytuacyjno-wysokościowej  
Skala 1:1000

na podstawie an...  
ustawy o opłacie skarbowej

STAROSTWO POWIATOWE  
w Busku-Zdroju  
Wydział Architektury i Budownictwa

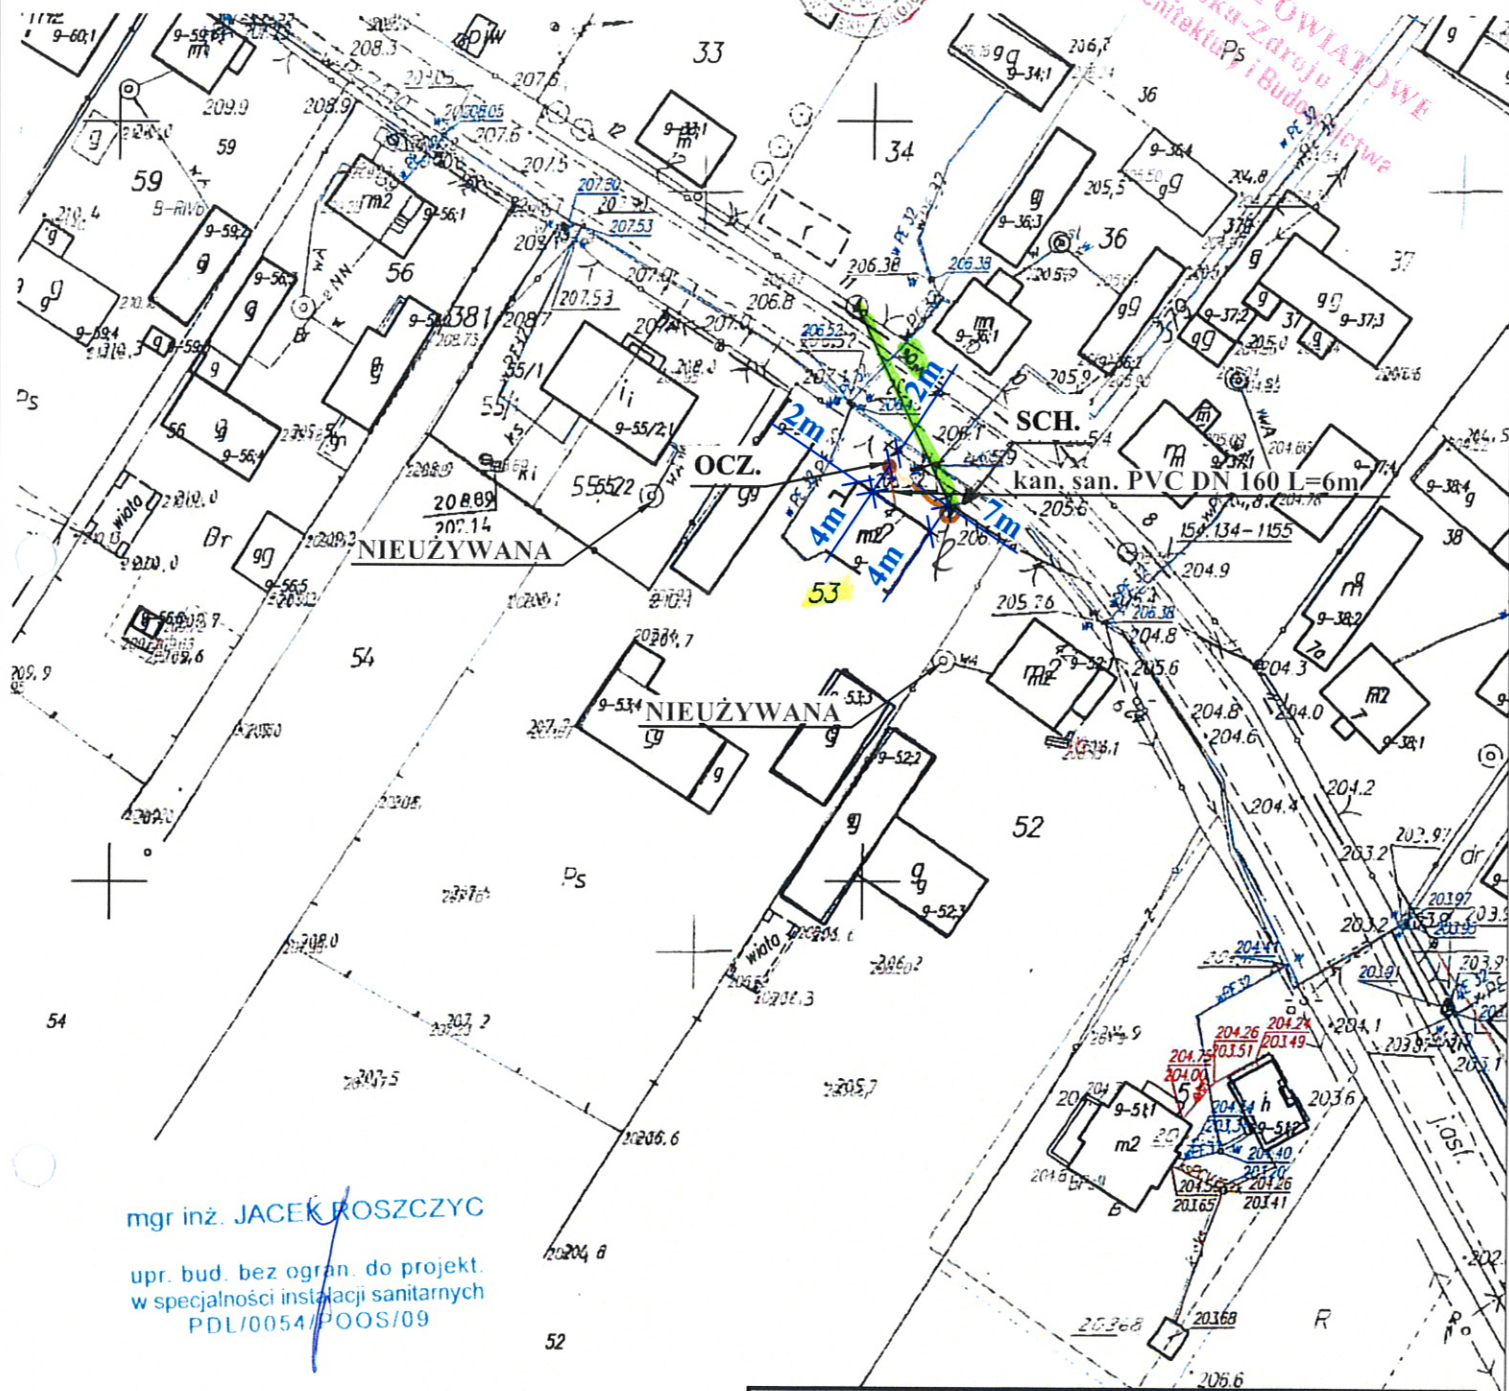

mgr inż. JACEK ROSZCZYC

upr. bud. bez ogrn. do projekt.  
w specjalności instalacji sanitarnych  
PDL/0054/POOS/09

G.Nr. 6642.505.19

Wzrost zgodność niniejszej kopii z treścią materiału  
państwowego zasobu geodezyjnego i kartograficznego

Organ prowadzący państwowy zasób geodezyjny i kartograficzny	STAROSTA BUSKI
Nazwa materiału zasobu	M. ST-413
Identyfikator ewidencyjny materiału zasobu	2786-765/94 1499
Data wykonania kopii	10-03-2014
Imię, nazwisko i podpis osoby reprezentującej organ	

Miejscowość: JANOWICZE RACZYKIE **GMINA GNOJNO**

Nr geod. dz: 53

Skala: 1:1000

Legenda:

- OCZ. ● - oczyszczalnia ścieków
- PVC Ø 160 — - kanał sanitarny Ø160 mm
- PVC Ø 110 — - kanał sanitarny Ø 110 mm
- PE Ø 40/63 — - kanał tłoczny Ø 40 ; Ø 63 mm
- DR./-N. — - drenaż rozsączający / - W NASYPIE
- SCH./-N. ○ - studnia chłonna / - W NASYPIE
- SR ● - studzienka rozdzielcza DN 400 mm
- ST. ● - studzienka kanalizacyjna DN 315 mm
- P.Ś.S. / P.Ś.O. ● - przepompownia ścieku surowego / oczyszczonego
- RO — - rura osłonowa



województwo świętokrzyskie  
powiat buski  
gmina: Gnojno  
obręb: Janowice Raczyskie

Kopia mapy sytuacyjno-wysokościowej  
Skala 1:1000


NIE PODLEGA OPŁACIE SKARBOWEJ!

ZMIENIONE Z OPŁATY SKARBOWEJ

na podstawie art.

24 ustawy o opłacie skarbowej

STAROSTWO POWIATOWE  
w Busku-Zdroju  
Wydział Architektury i Budownictwa

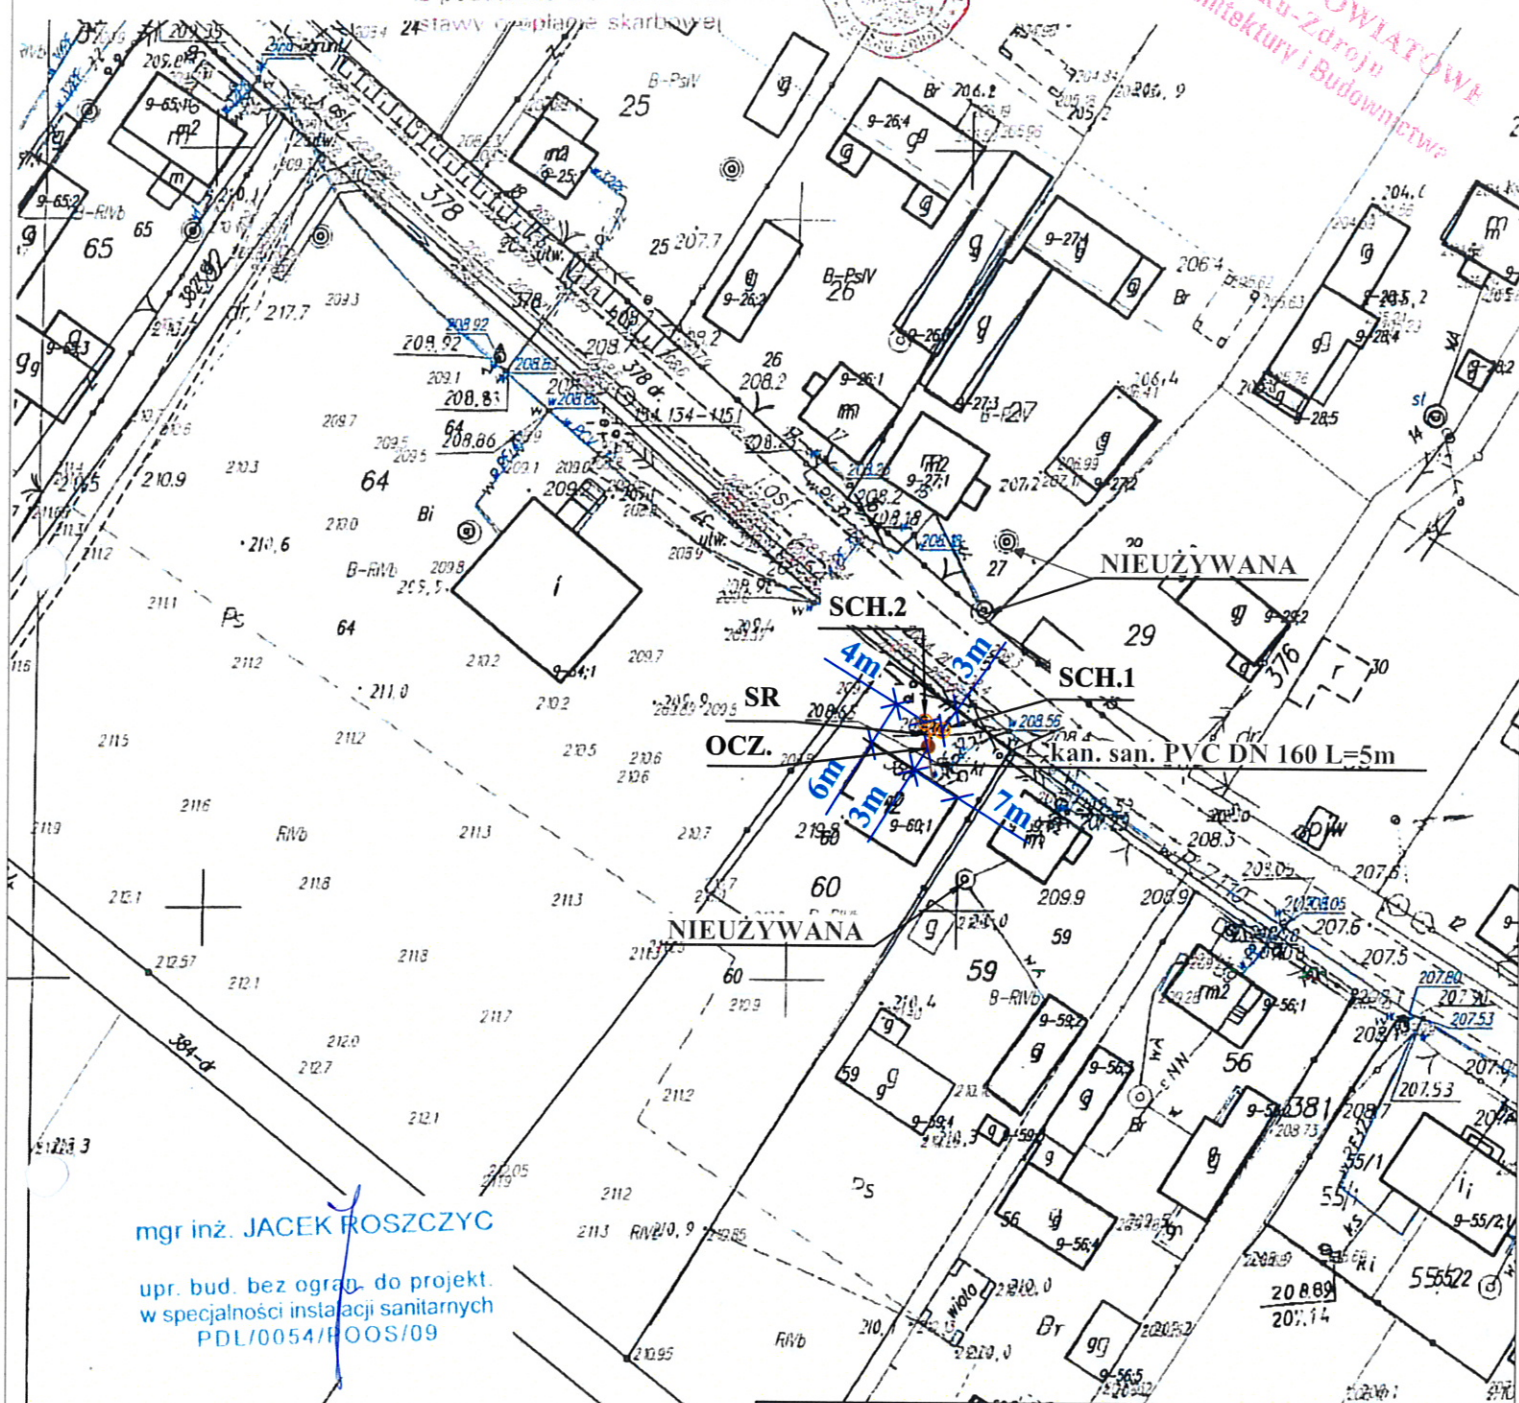

mgr inż. JACEK ROSZCZYC

upr. bud. bez ogr. do projekt.  
w specjalności instalacji sanitarnych  
PDL/0054/P.OOS/09

o.l.w. 6692.506.73

Podlega się zgodność niniejszej kopii z treścią materiału  
państwowego zasobu geodezyjnego i kartograficznego

Organ prowadzący państwowy zasób geodezyjny i kartograficzny	STAROSTA BUSKI
Nazwa materiału zasobu	M. ST- 473
Identyfikator ewidencyjny materiału zasobu	2786-722/12 7992
Data wykonania kopii	10-03-2014
Imię, nazwisko i podpis osoby reprezentującej organ	

Miejscowość: JANOWICZE RACZYSKIE GMINA GNOJNO

Nr geod. dz: 60

Skala: 1:1000

Legenda:

- OCZ. - oczyszczalnia ścieków
- PVC Ø 160 - kanał sanitarny Ø160 mm
- PVC Ø 110 - kanał sanitarny Ø 110 mm
- PE Ø 40/63 - kanał tłoczny Ø 40 ; Ø 63 mm
- DR./-N. - drenaż rozsączający /- W NASYPIE
- SCH./-N. - studnia chłonna /- W NASYPIE
- SR - studzienka rozdzielcza DN 400 mm
- ST. - studzienka kanalizacyjna DN 315 mm
- P.Ś.S. / P.Ś.O. - przepompownia ścieku surowego / oczyszczonego
- RO - rura osłonowa



województwo świętokrzyskie  
powiat buski  
gmina: Gnojno  
obręb: Janowice Raczyskie

Kopia mapy sytuacyjno-wysokościowej


Skala 1:1000

ZWOLNIŁEM Z OPŁATY SKARBOWEJ

na podstawie art.  
ustawy o opłacie skarbowej



STAROSTWO POWIATOWE  
w Busku-Zdroju  
Wydział Architektury i Budownictwa

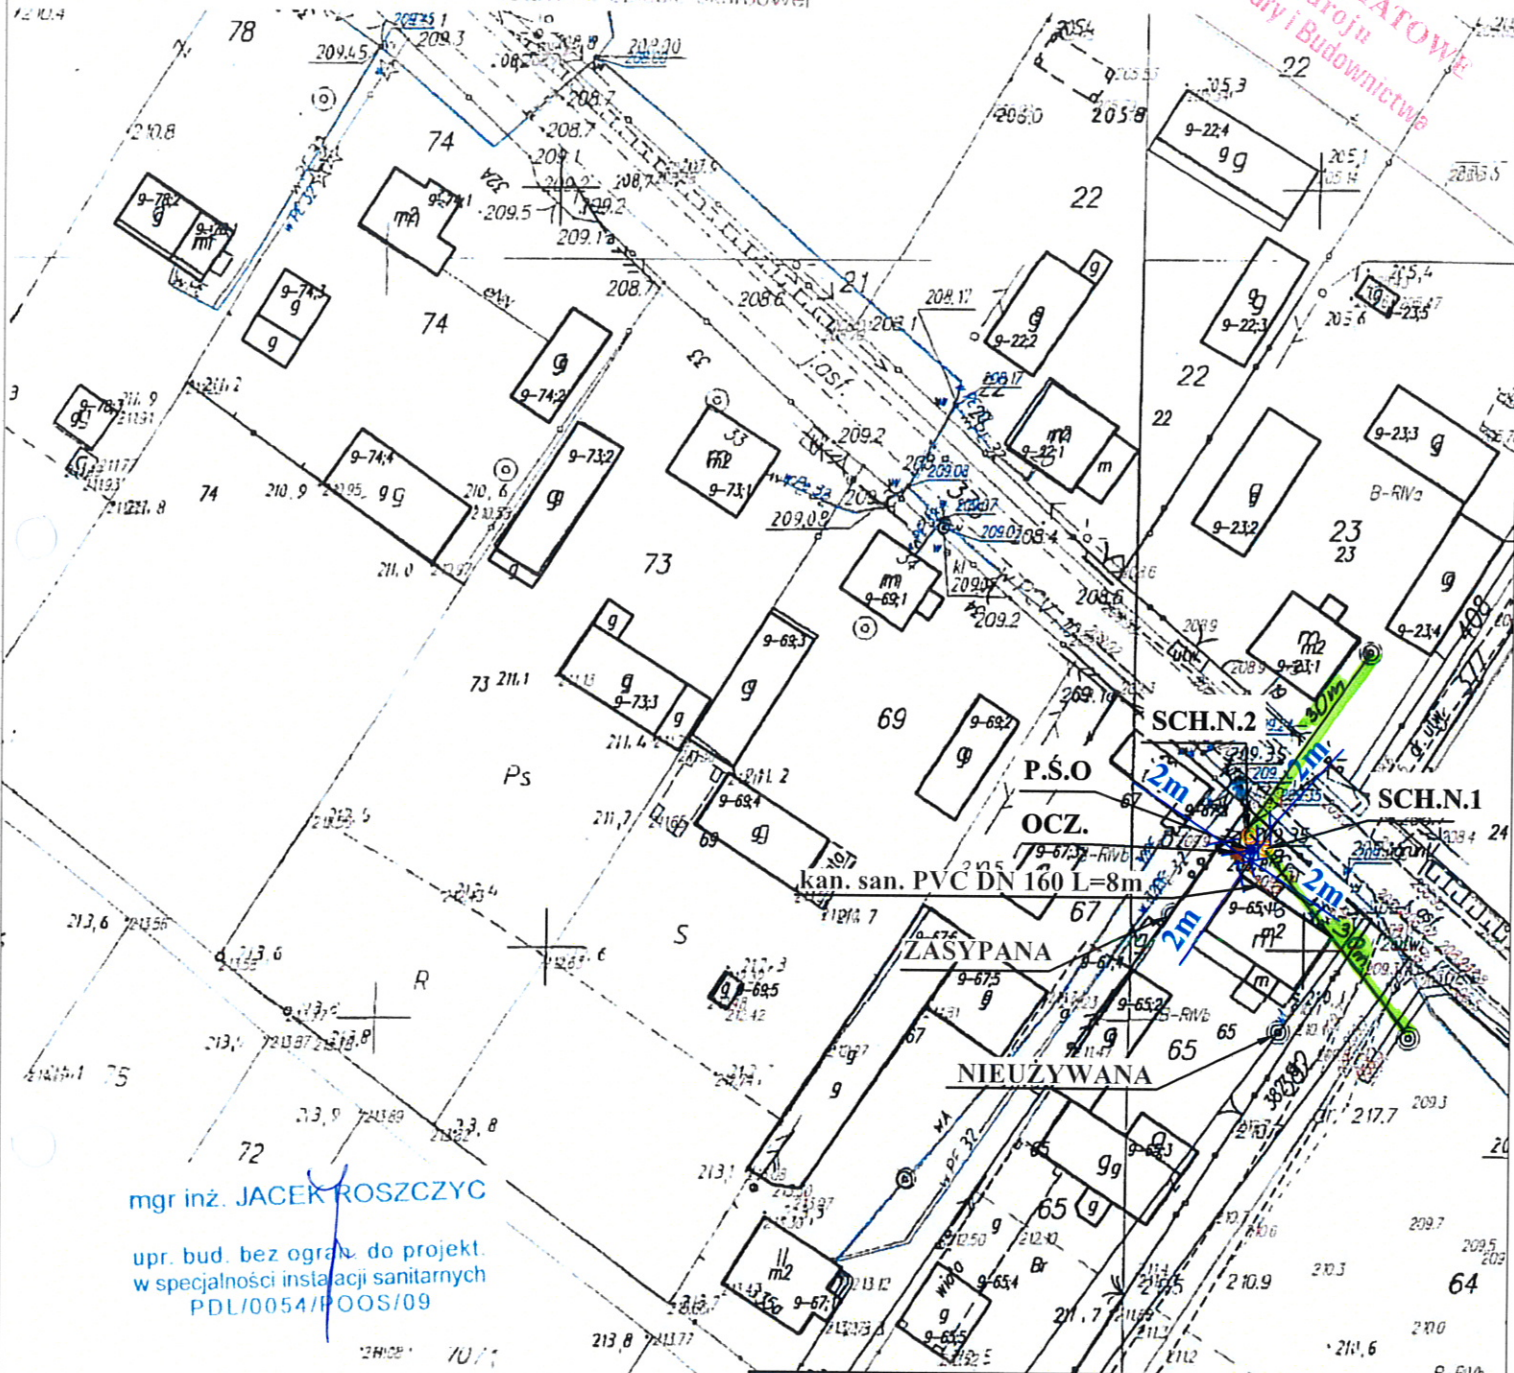

mgr inż. JACEK ROSZCZYC

upr. bud. bez ograniczeń do projekt.  
w specjalności instalacji sanitarnych  
PDL/0054/P.OOS/09

Miejscowość: JANOWICZE RACZYSKIE **GINA GNOJNO**

Nr geod. dz: 65

Skala: 1:1000

Legenda:

- OCZ. - oczyszczalnia ścieków
- PVC Ø 160 - kanał sanitarny Ø160 mm
- PVC Ø 110 - kanał sanitarny Ø 110 mm
- PE Ø 40/63 - kanał tłoczny Ø 40 ; Ø 63 mm
- DR./-N. - drenaż rozsączający /- W NASYPIE
- SCH./-N. - studnia chłonna /- W NASYPIE
- SR - studzienka rozdzielcza DN 400 mm
- ST. - studzienka kanalizacyjna DN 315 mm
- P.Ś.S. / P.Ś.O. - przepompownia ścieku surowego / oczyszczonego
- RO - rura osłonowa

Główna 6652.44P/19  
Świadczy się zgodność niniejszej kopii z treścią materiału  
państwowego zasobu geodezyjnego i kartograficznego

Organ prowadzący państwowy zasób geodezyjny i kartograficzny	STAROSTA BUSKI
zwa materiału zasobu	M. STI-WT
Identyfikator widencyjny materiału zasobu	22-12-99 2786-165/99
data wykonania kopii	10-03-2014
ię, nazwisko i podpis osoby reprezentującej organ	




województwo świętokrzyskie  
powiat buski  
gmina: Gnojno  
obręb: Janowice Raczyckie

Kopia mapy-sytuacyjno-wysokościowej  
Skala 1:1000

nie podlega opłacie skarbowej  
zwolnione z opłaty skarbowej  
podstawie art. 17  
ustawy o opłacie skarbowej



WYDZIAŁ ARCHITEKTURY I BUDOWNICTWA  
W BUSKU POWIATOWYM

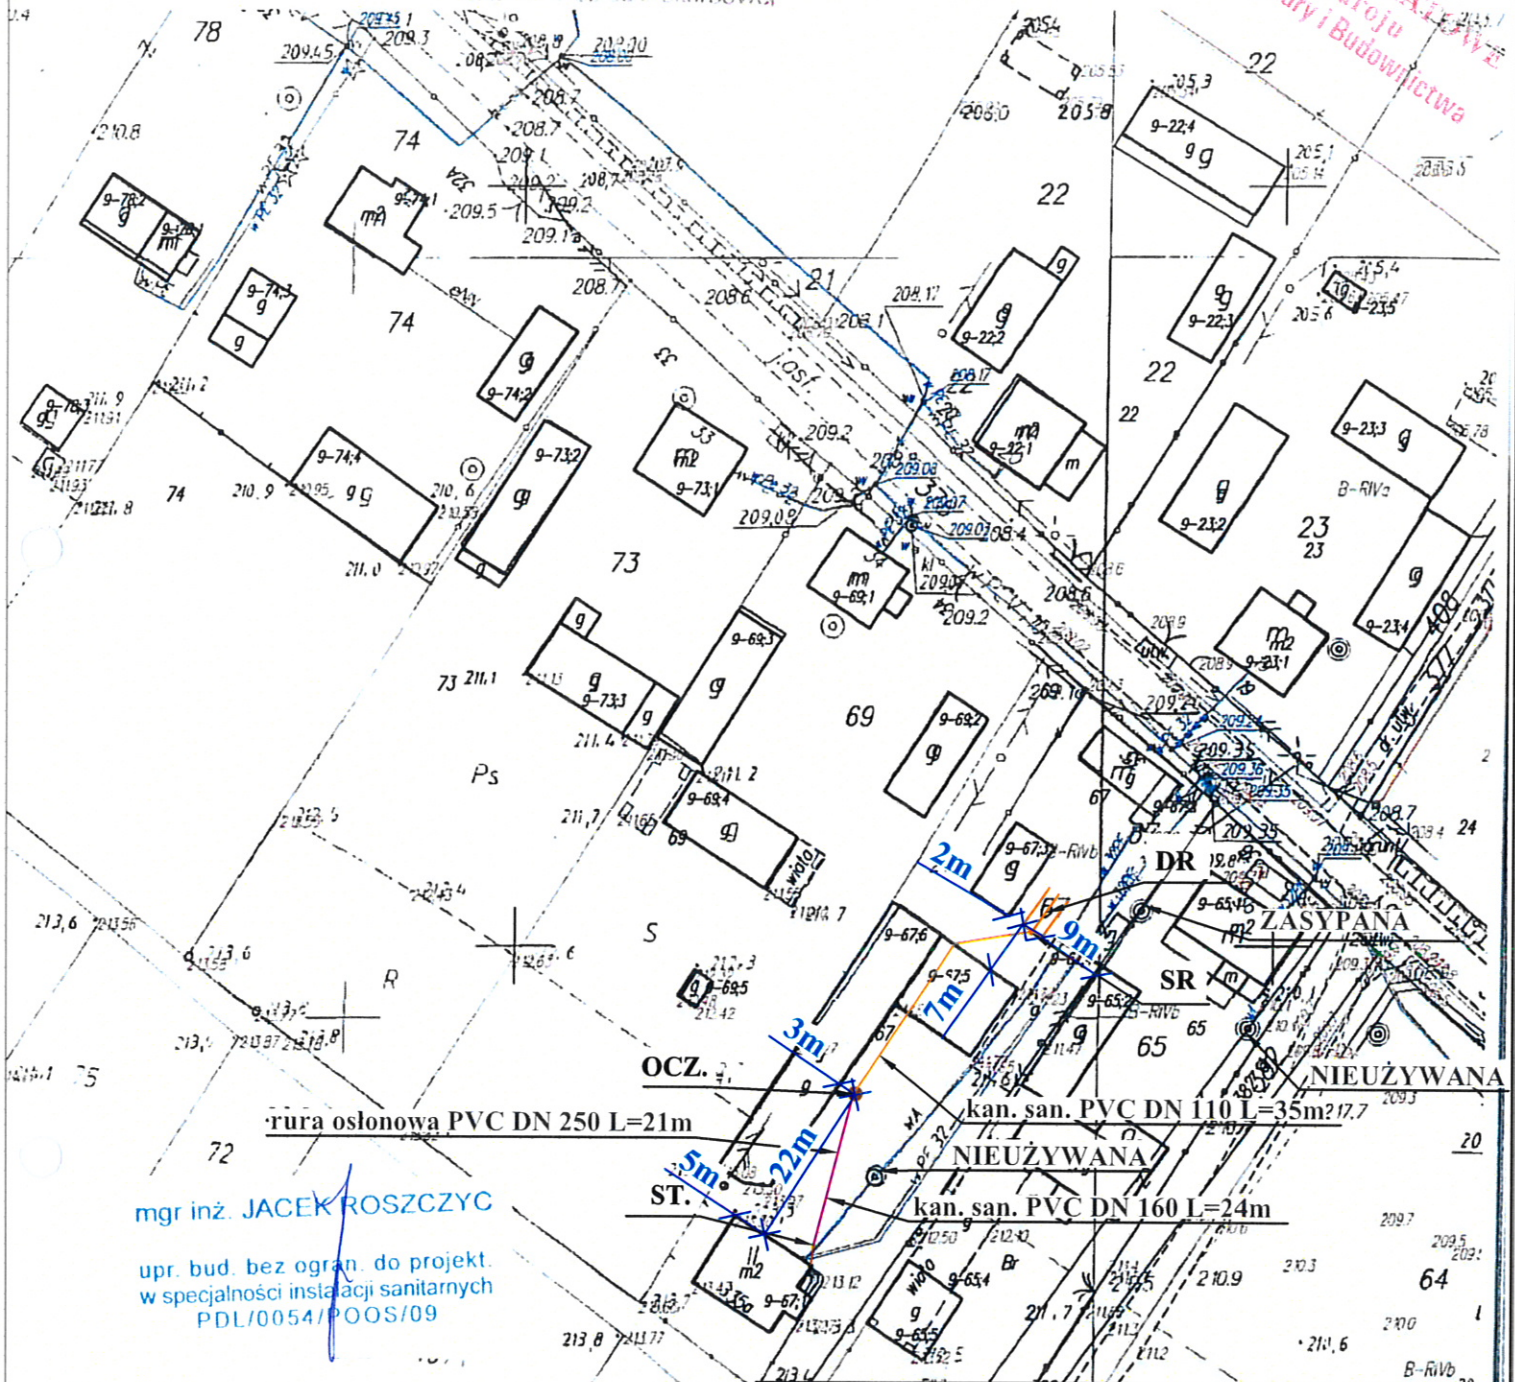

mgr inż. JACEK ROSZCZYC  
upr. bud. bez ogran. do projekt.  
w specjalności instalacji sanitarnych  
PDL/0054/POOS/09

Miejscowość: JANOWICZE RACZYCKIE GMINA GNOJNO  
Nr geod. dz: 67  
Legenda:

Skala: 1:1000

- OCZ. ● - oczyszczalnia ścieków
- PVC Ø 160 — - kanał sanitarny Ø160 mm
- PVC Ø 110 — - kanał sanitarny Ø 110 mm
- PE Ø 40/63 — - kanał tłoczny Ø 40 ; Ø 63 mm
- DR./-N. — - drenaż rozsączający /- W NASYPIE
- SCH./-N. ○ - studnia chłonna /- W NASYPIE
- SR ● - studzienka rozdzielcza DN 400 mm
- ST. ● - studzienka kanalizacyjna DN 315 mm
- P.Ś.S. / P.Ś.O. ● - przepompownia ścieku surowego / oczyszczonego
- RO — - rura osłonowa

Główny 6652. 540/19


ładca się zgodność niniejszej kopii z treścią materiału  
istotowego zasobu geodezyjnego i kartograficznego

stan prowadzący funkcyjny zasób geodezyjny kartograficzny	STAROSTA BUSKI
materiału zasobu	M. ST- WY
identyfikator funkcyjny materiału zasobu	22-12-98 2786-165/98
wykonania kopii	10-03-2014
nazwisko i podpis reprezentującej organ	





URZĘDZYSTWO POWIATOWE  
w Busku-Zdroju  
Wydział Architektury i Budownictwa

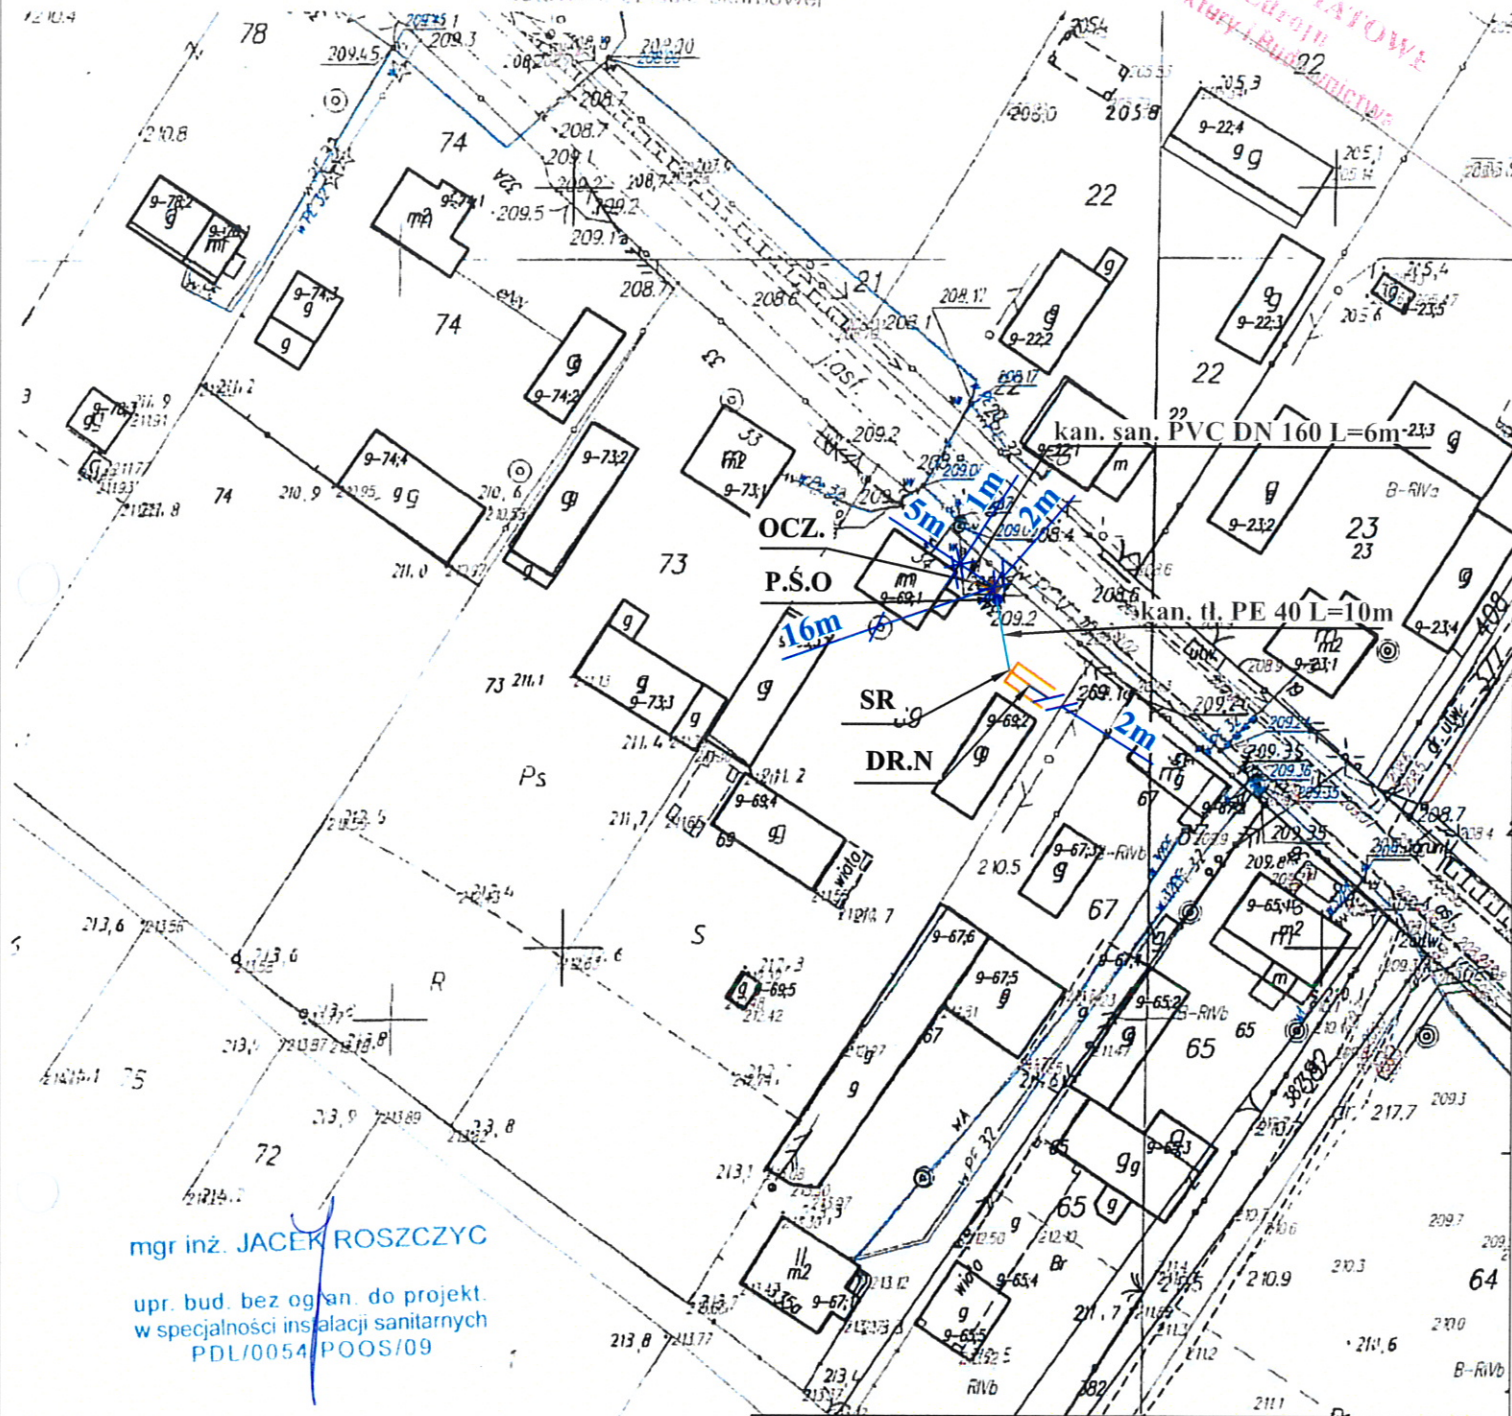

mgr inż. JACEK ROSZCZYC

upr. bud. bez ogan. do projekt.  
w specjalności instalacji sanitarnych  
PDL/0054 POOS/09Miejscowość: JANOWICZE RACZYSKIE **GMINA GNOJNO**

Nr geod. dz: 69

Skala: 1:1000

Legenda:

- OCZ. ● - oczyszczalnia ścieków
- PVC Ø 160 — - kanał sanitarny Ø160 mm
- PVC Ø 110 — - kanał sanitarny Ø 110 mm
- PE Ø 40/63 — - kanał tłoczny Ø 40 ; Ø 63 mm
- DR./-N. — - drenaż rozsączający /- W NASYPIE
- SCH/-N. ○ - studnia chłonna /- W NASYPIE
- SR ● - studzienka rozdzielcza DN 400 mm
- ST. ● - studzienka kanalizacyjna DN 315 mm
- P.S.S. / P.S.O. ● - przepompownia ścieku surowego / oczyszczonego
- RO — - rura osłonowa

G-lan. 6652. 49D/19 24.0 214.01

Poświadczam się zgodność niniejszej kopii z treścią materiału państwowego zasobu geodezyjnego i kartograficznego

Organ prowadzący państwowy zasób geodezyjny i kartograficzny	STAROSTA BUSKI
Nazwa materiału zasobu	M. STI-WTJ
Identyfikator ewidencyjny materiału zasobu	22-12-99 2786-165/99
Data wykonania kopii	10-03-2014
Imię, nazwisko i podpis osoby reprezentującej organ	

mgr inż. Jacek Roszczyk  
Kierownik Referatu  
Krajowego Ośrodka Dokumentacji  
Geodezyjnej i Kartograficznej




województwo świętokrzyskie  
powiat buski  
gmina: Gnojno  
obręb: Janowice Raczyskie

podstawie art. 17  
ustawy o opłacie skarbowej

Kopia mapy sytuacyjno-wysokościowej  
Skala 1:1000



STAROSTWO POWIATOWE  
w Busku-Zdroju  
Wydział Architektury i Budownictwa

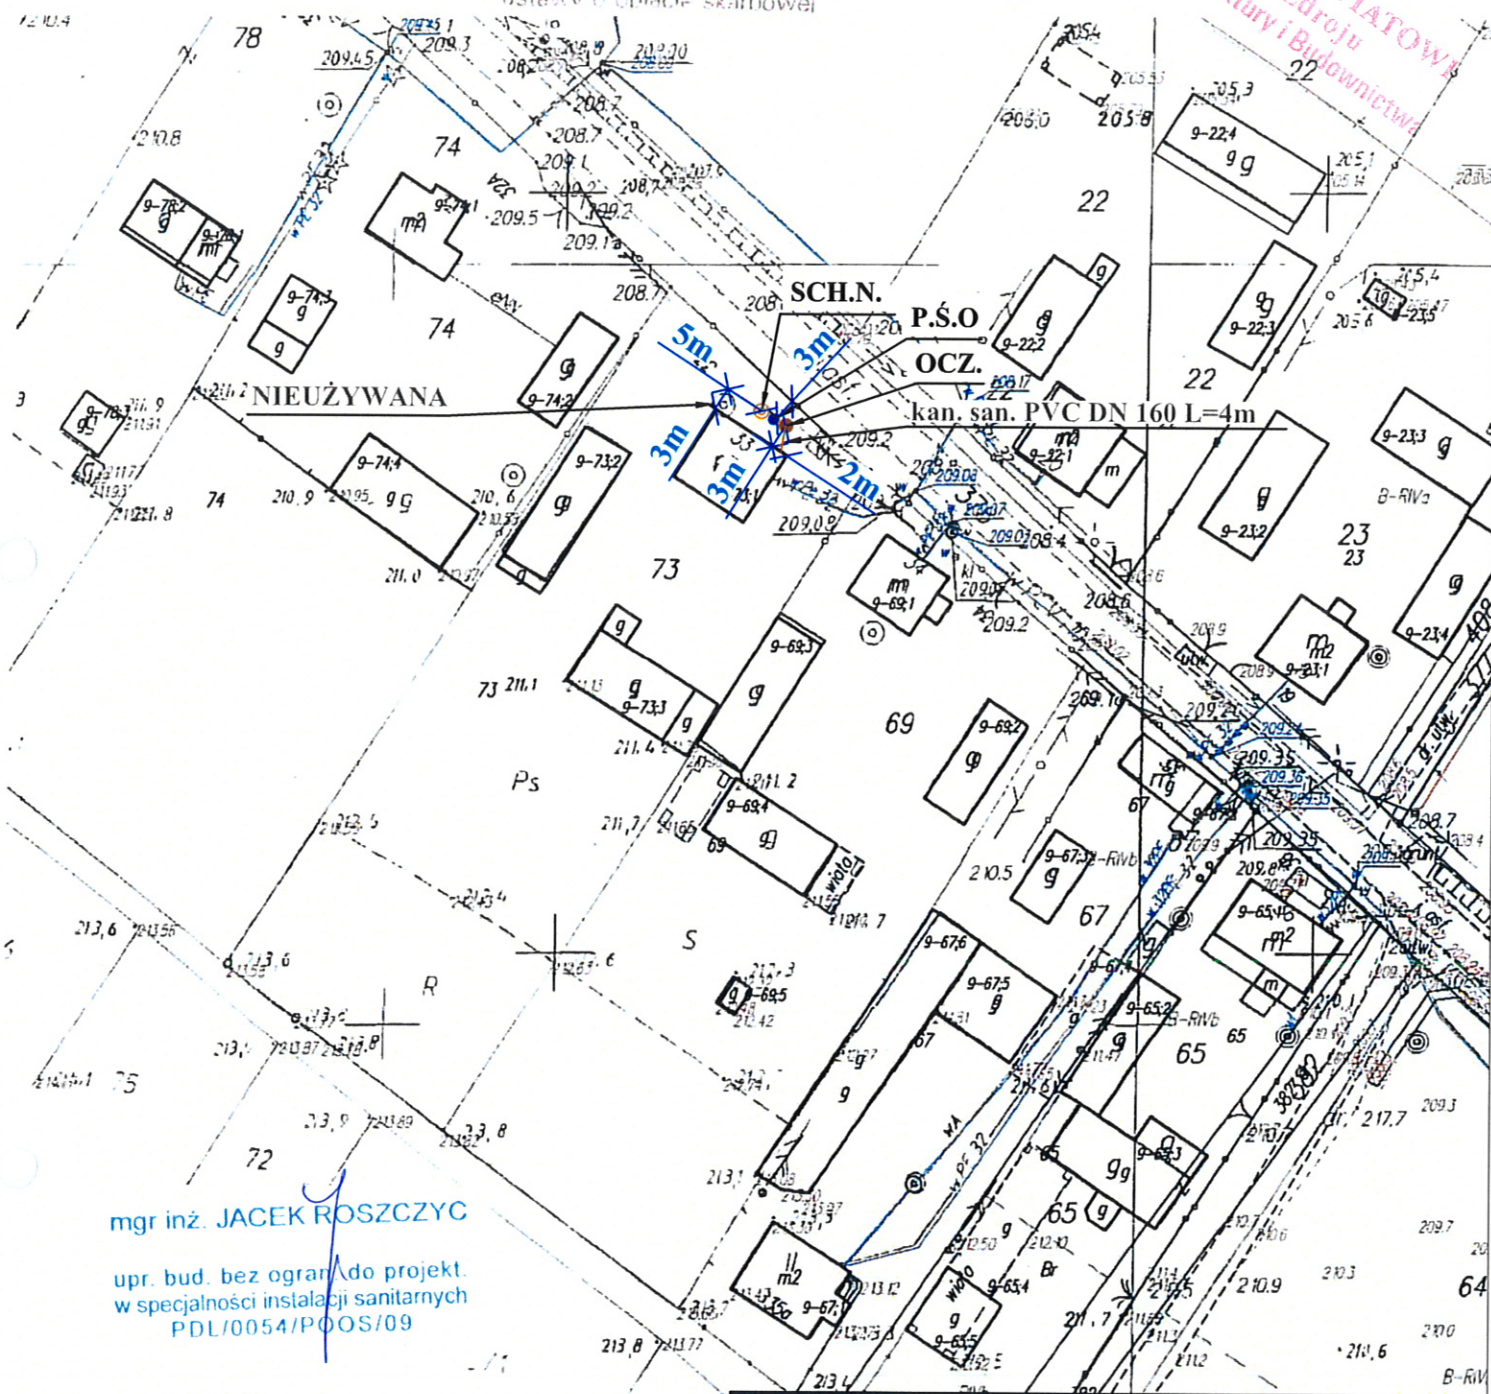

mgr inż. JACEK ROSZCZYC

upr. bud. bez ograniczeń do projekt.  
w specjalności instalacji sanitarnych  
PDL/0054/POOS/09

Miejscowość: JANOWICZE RACZYCKIE GMINA GNOJNO

Nr geod. dz: 73

Skala: 1:1000

Legenda:

- OCZ. - oczyszczalnia ścieków
- PVC Ø 160 - kanał sanitarny Ø160 mm
- PVC Ø 110 - kanał sanitarny Ø 110 mm
- PE Ø 40/63 - kanał tłoczny Ø 40 ; Ø 63 mm
- DR./-N. - drenaż rozsączający / - W NASYPIE
- SCH./-N. - studnia chłonna / - W NASYPIE
- SR - studzienka rozdzielcza DN 400 mm
- ST. - studzienka kanalizacyjna DN 315 mm
- P.S.S. / P.S.O. - przepompownia ścieku surowego / oczyszczonego
- RO - rura osłonowa

Poświadczam się zgodność niniejszej kopii z treścią materiału państwowego zasobu geodezyjnego i kartograficznego

Organ prowadzący państwowy zasób geodezyjny i kartograficzny	STAROSTA BUSKI
Nazwa materiału zasobu	M. STI-WT
Identyfikator ewidencyjny materiału zasobu	22-12-99 2786-165/99
Data wykonania kopii	10-03-2014
Imię, nazwisko i podpis osoby reprezentującej organ	




województwo świętokrzyskie  
powiat buski  
gmina: Gnojno  
obręb: Janowice Raczyskie

Kopia mapy sytuacyjno-wysokościowej

Skala 1:1000

ZWOLNIŁE Z OPŁATY SKARBOWEJ

na podstawie art. 17  
ustawy o opłacie skarbowej

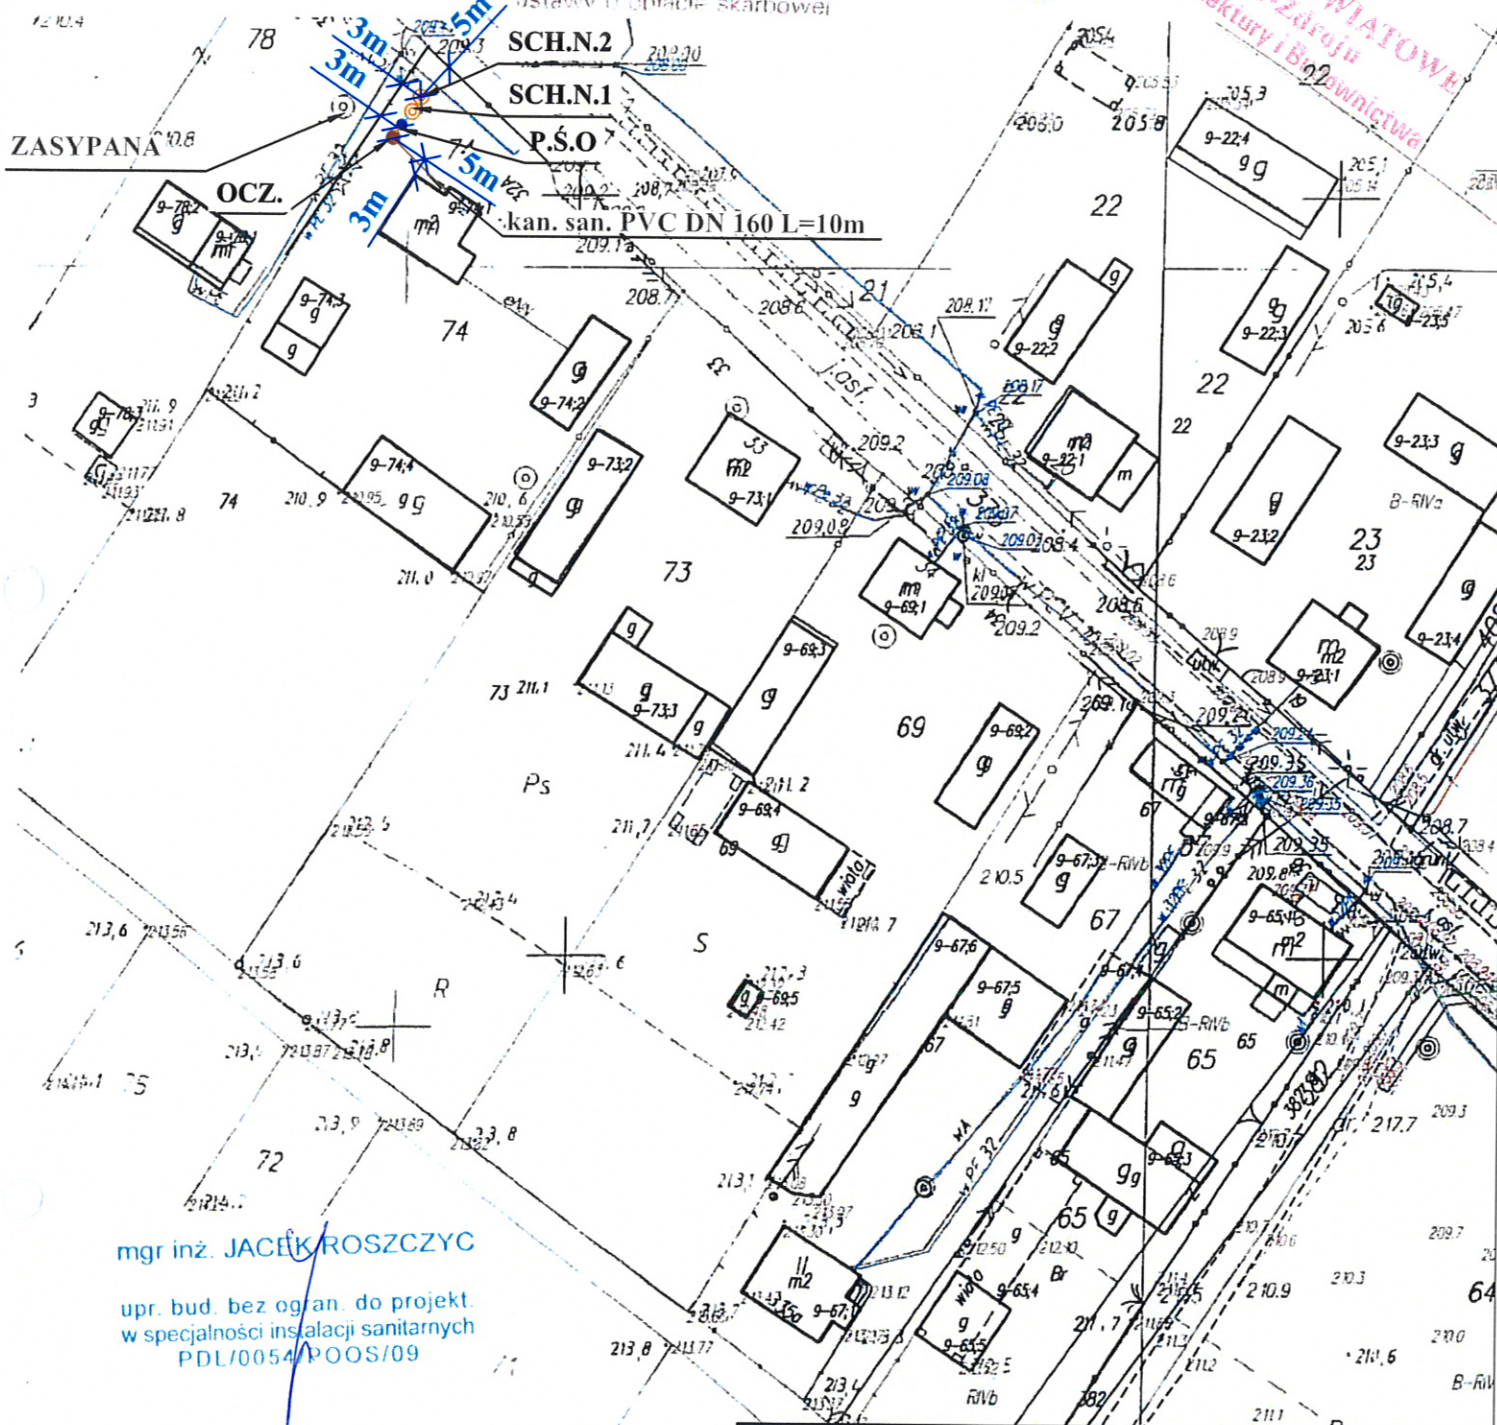

mgr inż. JACEK ROSZCZYC

upr. bud. bez ogran. do projekt.  
w specjalności instalacji sanitarnych  
PDL/0054/POOS/09

Główna 6652.490/19

Poświadczam się zgodność niniejszej kopii z treścią materiału  
państwowego zasobu geodezyjnego i kartograficznego

STAROSTA BUSKI

Nazwa materiału zasobu M. STI- WYJ

Identyfikator  
ewidencyjny materiału  
zasobu 22-12-98  
2786-165/98

Data wykonania kopii 10-03-2014

Imię, nazwisko i podpis  
osoby reprezentującej  
organ

Miejscowość: JANOWICZE RACZYSKIE GMINA GNOJNO

Nr geod. dz: 74

Skala: 1:1000

Legenda:

- OCZ. - oczyszczalnia ścieków
- PVC Ø 160 - kanał sanitarny Ø160 mm
- PVC Ø 110 - kanał sanitarny Ø 110 mm
- PE Ø 40/63 - kanał tłoczny Ø 40 ; Ø 63 mm
- DR./-N. - drenaż rozsączający /- W NASYPIE
- SCH./-N. - studnia chłonna /- W NASYPIE
- SR - studzienka rozdzielcza DN 400 mm
- ST. - studzienka kanalizacyjna DN 315 mm
- P.S.S. / P.S.O. - przepompownia ścieku surowego / oczyszczonego
- RO - rura osłonowa




województwo świętokrzyskie  
powiat buski  
gmina: Gnojno  
obręb: Janowice Raczyskie

NIE PODLEGA OPŁACIE SKARBOWEJ  
ZWIĄZANE Z OPŁATĄ SKARBOWĄ  
na podstawie art. 3  
ustawy o opłacie skarbowej

Skala 1:1000

Gm. 6652.540.29

mgr inż. JACEK ROSZCZYC  
upr. bud. bez opł. do projekt.  
w specjalności instalacji sanitarnych  
PDL/0054/POOS/09

Organ prowadzący państwowy zasób geodezyjny i kartograficzny	STAROSTA BUSKI
Nazwa materiału zasobu	M. STI-WYJ
Identyfikator ewidencyjny materiału zasobu	2786-122/97.
Data wykonania kopii	18 MAR. 2014
Imię, nazwisko i podpis osoby reprezentującej organ	 mgr inż. Grzegorz Zieliński Wiceprezydent Powiatowego Ośrodka Dokumentacji Geodezyjnej i Kartograficznej


Miejscowość: JANOWICZE RACZYKIE **GMINA GNOJNO**

Nr geod. dz: 84

Skala: 1:1000

Legenda:

- |                 |   |
|-----------------|---|
| OCZ.            | ● - oczyszczalnia ścieków                         |
| PVC Ø 160       | — - kanał sanitarny Ø160 mm                       |
| PVC Ø 110       | — - kanał sanitarny Ø 110 mm                      |
| PE Ø 40/63      | — - kanał tłoczny Ø 40 ; Ø 63 mm                  |
| DR./-N.         | — - drenaż rozsączający / - W NASYPIE             |
| SCH./-N.        | ○ - studnia chłonna / - W NASYPIE                 |
| SR              | ● - studzienka rozdzielcza DN 400 mm              |
| ST.             | ● - studzienka kanalizacyjna DN 315 mm            |
| P.Ś.S. / P.Ś.O. | ● - przepompownia ścieku surowego / oczyszczonego |
| RO              | — - rura osłonowa                                 |

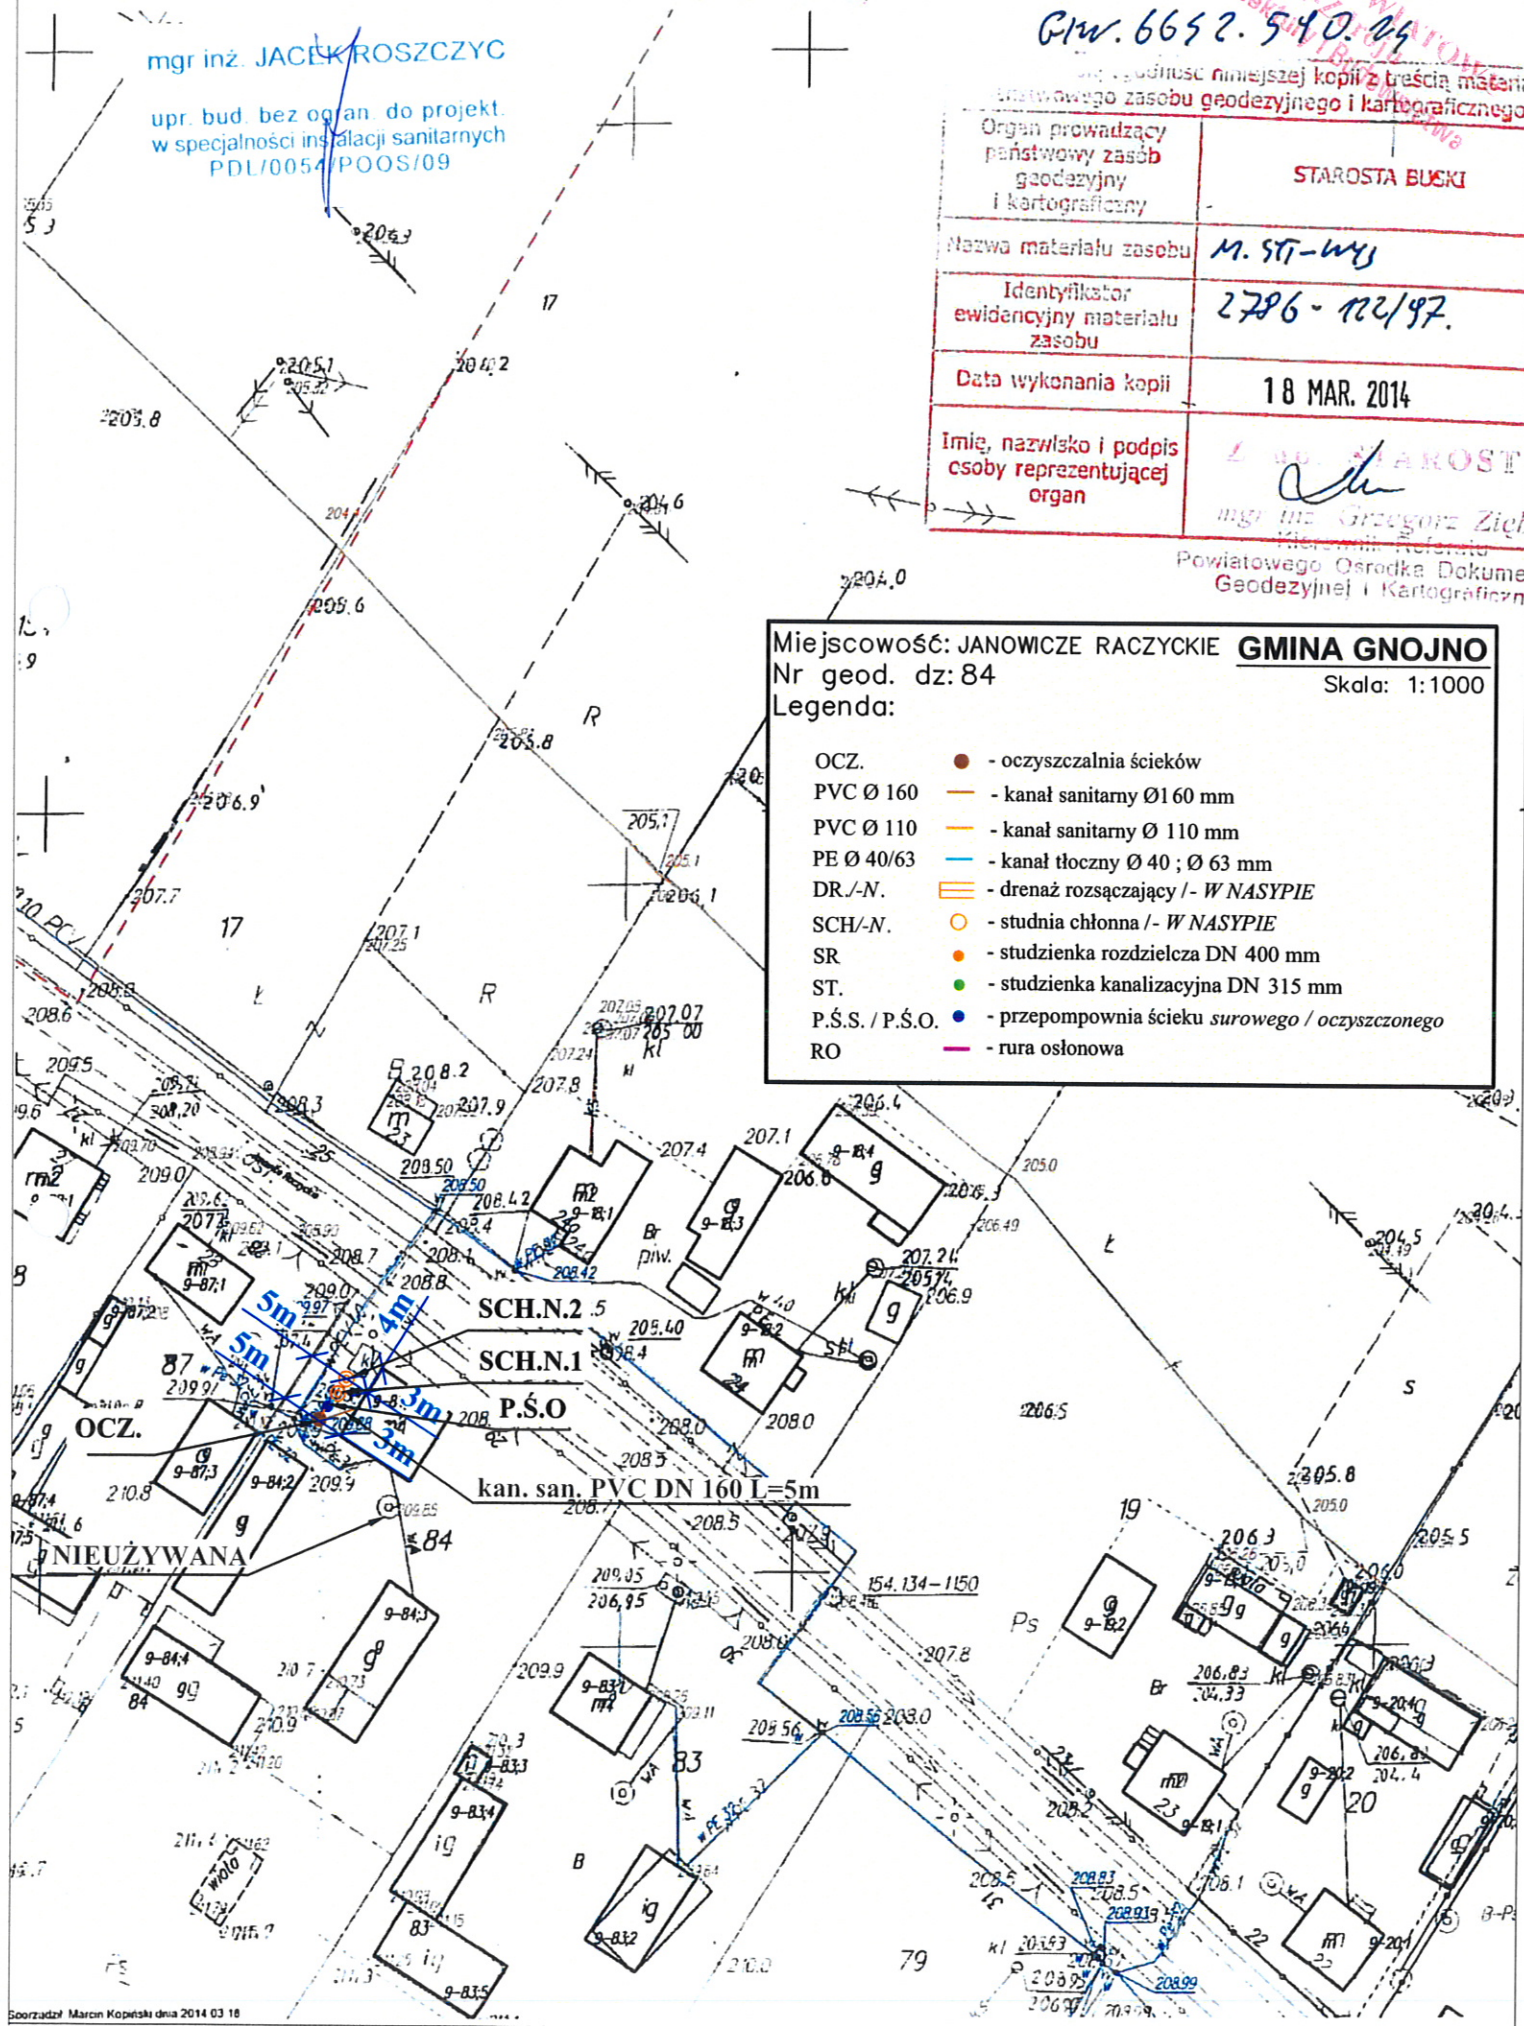







województwo świętokrzyskie  
powiat buski  
gmina: Gnojno  
obręb: Janowice Raczyskie


Skala 1:1000

WZGLĘDNE I UPEŁNI SKARBOWEJ

mgr inż. JACEK ROSZCZYC

upr. bud. bez ogran. do projekt.  
w specjalności instalacji sanitarnych  
PDL/00511/POOS/09

STAROSTWO POWIATOWE  
w Busku-Zdroju  
Wydział Architektury i Budownictwa

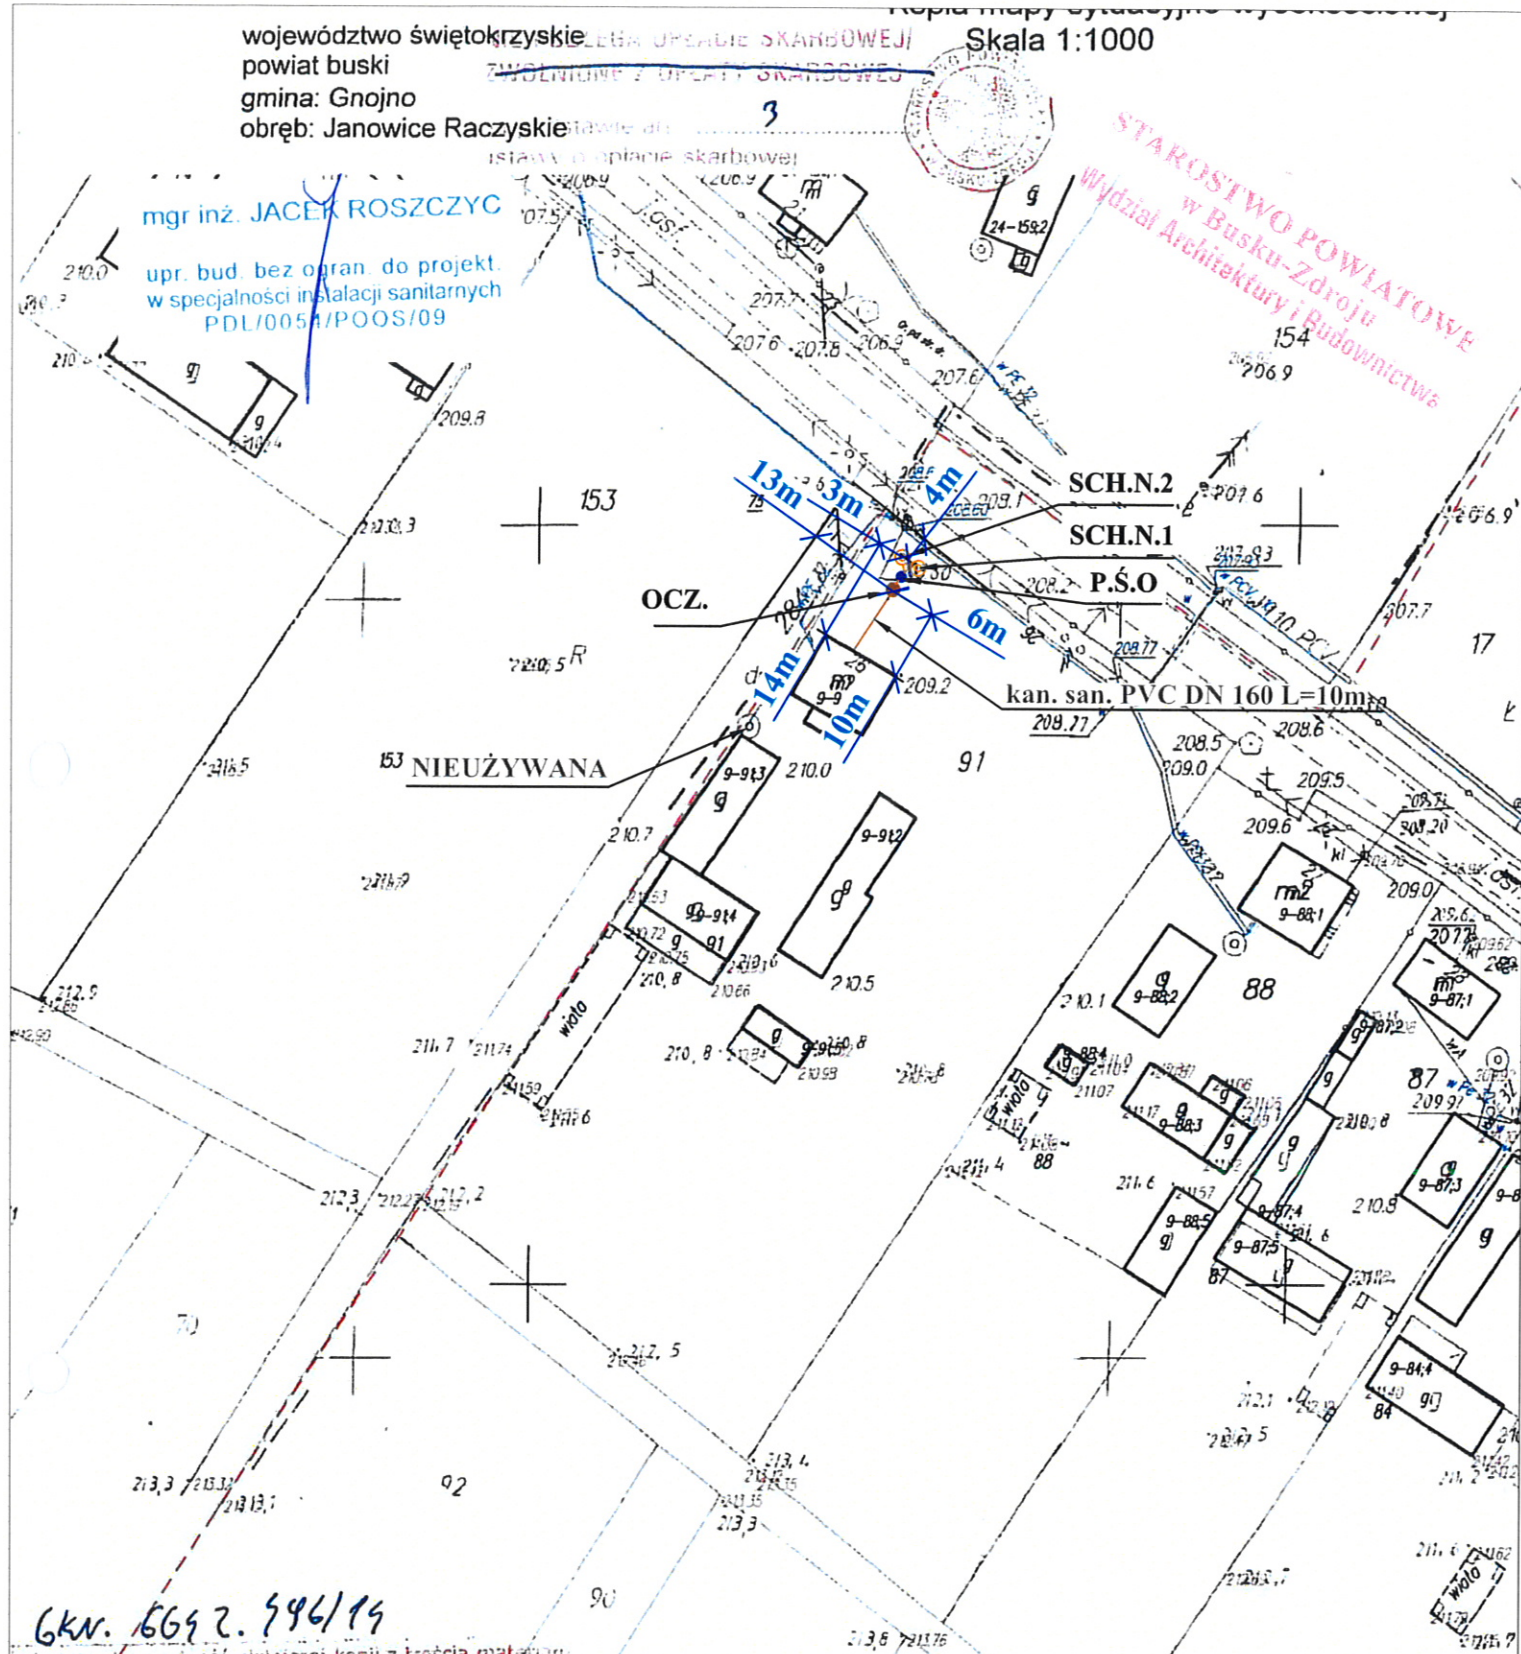

Gkn. 6692.996/19

Wzajemna zgodność niniejszej kopii z treścią materiału  
geodezyjnego i kartograficznego

Organ prowadzący państwowy zasób geodezyjny i kartograficzny	STAROSTA BUSKI
zwa materiał zasobu	M. 97T-473
Identyfikator widoczny materiał zasobu	2786-722/97 2492
data wykonania kopii	10-03-2014
Imię, nazwisko i podpis osoby reprezentującej organ	

Miejscowość: JANOWICZE RACZYKIE **GINA GNOJNO**

Nr geod. dz: 91

Skala: 1:1000

Legenda:

- OCZ. ● - oczyszczalnia ścieków
- PVC Ø 160 — - kanał sanitarny Ø 160 mm
- PVC Ø 110 — - kanał sanitarny Ø 110 mm
- PE Ø 40/63 — - kanał tłoczny Ø 40 ; Ø 63 mm
- DR./-N. — - drenaż rozsączający /- W NASYPIE
- SCH/-N. ○ - studnia chłonna /- W NASYPIE
- SR ● - studzienka rozdzielcza DN 400 mm
- ST. ● - studzienka kanalizacyjna DN 315 mm
- P.S.S. / P.S.O. ● - przepompownia ścieku surowego / oczyszczonego
- RO — - rura osłonowa



województwo świętokrzyskie  
powiat buski  
gmina: Gnojno  
obręb: Jarząbki

na podstawie art. 17  
ustawy o opłacie skarbowej

Kopia mapy sytuacyjno-wysokościowej

Skala 1:1000



10/4

OCZ.  
P.S.O.  
kan. tl. PE 40 L=6m  
kan. san. PVC DN 160 L=4m  
podłączenie do ist. instal. sanit.

SCH.N

mgr inż. JACEK ROSZCZYC

upr. bud. bez ogr. do projekt.  
w specjalności instalacji sanitarnych  
PDL/0054/POOS/09

G14.6652.600.73

Wzrost nie mniejszej kopii z treści materiału  
państwowego zasobu geodezyjnego i kartograficznego

Organ prowadzący  
państwowy zasób  
geodezyjny  
i kartograficzny

Nazwa materiału zasobu

Identyfikator  
ewidencyjny materiału  
geodezyjnego i kartograficznego

Data wykonania kopii

Imię, nazwisko i podpis  
osoby reprezentującej  
organ

STAROSTA BUSKI

M. 517-VYJ

06-06-05  
2756-308/05.

17 MAR. 2014

Grzegorz Zioba

Skala: 1:1000

Miejscowość: Jarząbki

Nr geod. dz: 10/2

Legenda:

- OCZ. - oczyszczalnia ścieków
- PVC Ø 160 - kanał sanitarny Ø160 mm
- PVC Ø 110 - kanał sanitarny Ø110 mm
- PE Ø 40/63 - kanał tłoczny Ø40; Ø63 mm
- DR./-N. - drenaż rozsączający / - W NASYPIE
- SCH./-N. - studnia chłonna / - W NASYPIE
- SR - studzienka rozdzielcza DN 400 mm
- ST. - studzienka kanalizacyjna DN 315 mm
- P.S.S. / P.S.O. - przepompownia ścieku surowego / oczyszczonego
- RO - rura osłonowa

GMINA  
GNOJNO



województwo świętokrzyskie  
powiat buski  
gmina: Gnojno  
obręb: Jarząbki

**Kopia mapy syty**  
**Skala 1:1000**

WZGLĘDNE I OBLATY SKARBOWE


ia podstawie art.  
ustawy o opłacie skarbowej

Województwo świętokrzyskie  
powiat buski  
gmina: Gnojno  
obręb: Jarząbki

**Kopia mapy syty**  
**Skala 1:1000**

WZGLĘDNE I OBLATY SKARBOWE

ia podstawie art.  
ustawy o opłacie skarbowej

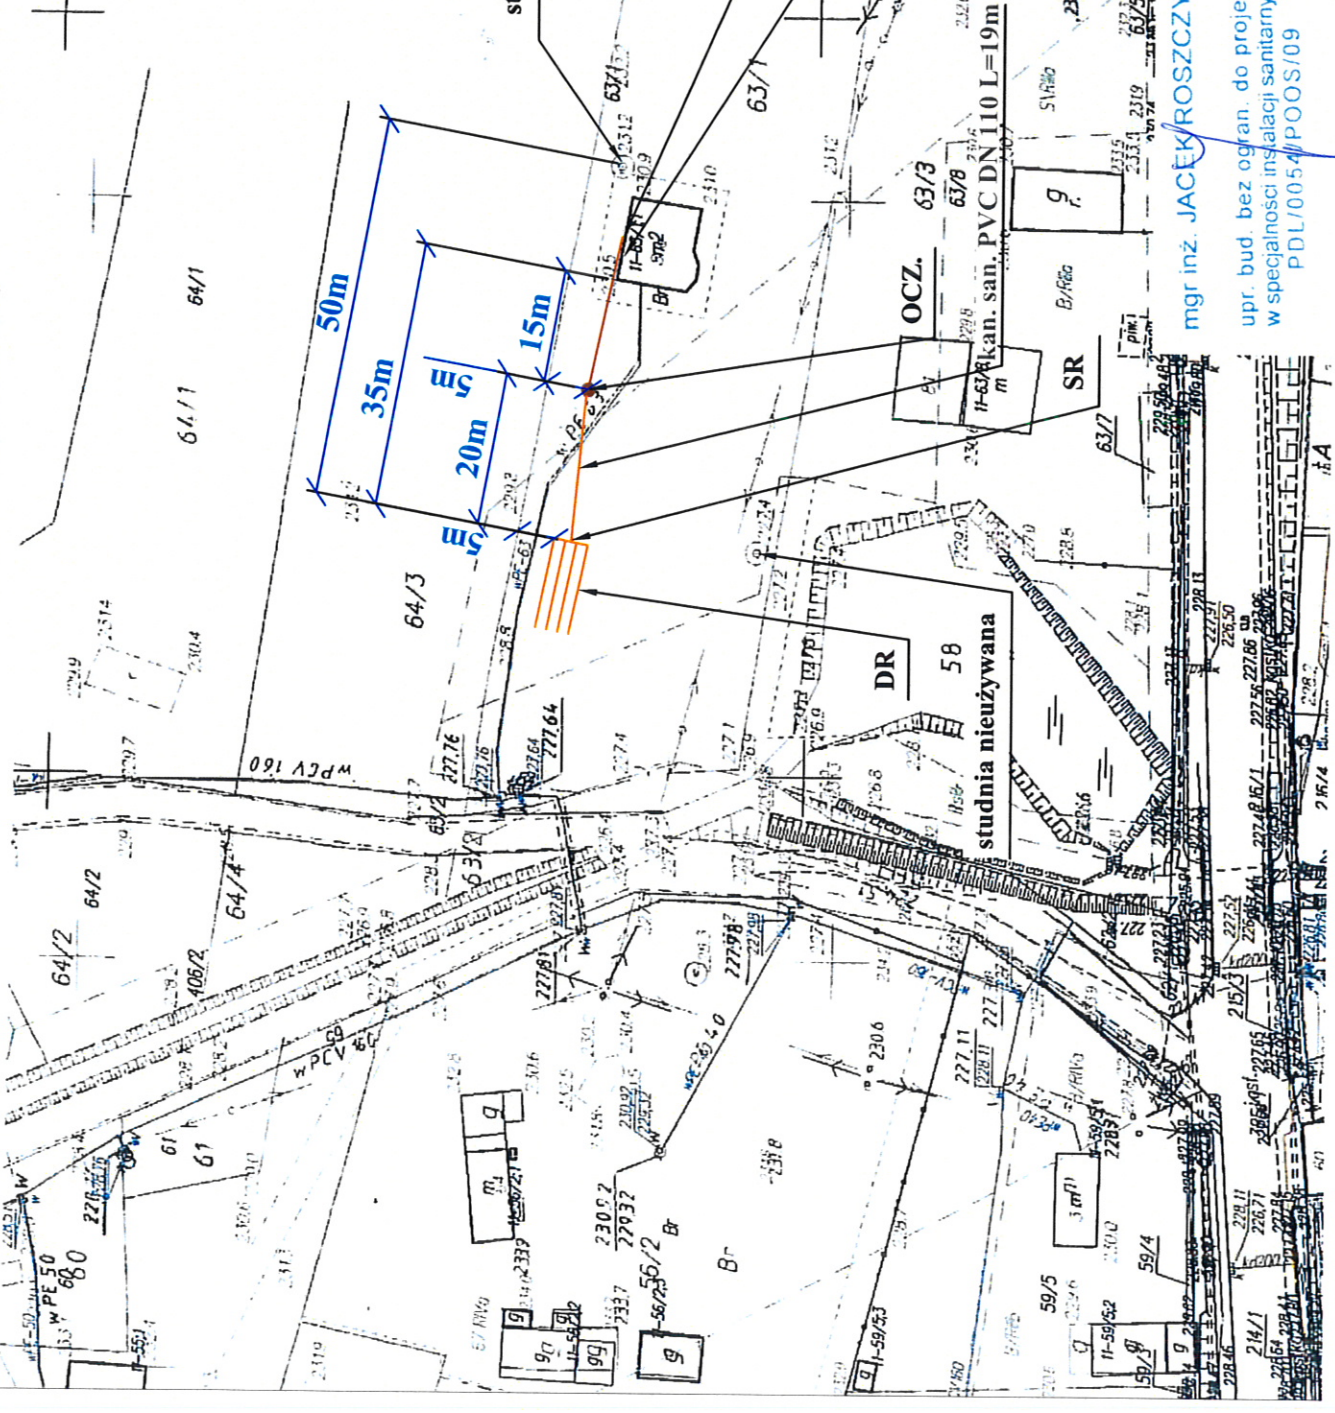

Organ prowadzący państwowy zasób geodezyjny i kartograficzny	STAROSTA BUSKI
Nazwa materiału zasobu	M.57- nr1
Identyfikator oświadczenia materiału zasobu	22-12-99 2788-165/99
Data wykonania kopii	17 MAR. 2014
Imię, nazwisko i podpis osoby reprezentującej organ	<i>[Signature]</i>

Kierownik Referatu  
Powiatowego Ośrodka Dokumentacji  
Geodezyjnej i Kartograficznej

**GMINA GNOJNO**

Skala: 1:1000  
Miejscowość: Jarząbki  
Nr geod. dz: 63/1  
Legenda:

OCZ.

- oczyszczalnia ścieków
- PVC Ø 160 - kanał sanitarny Ø160 mm
- PVC Ø 110 - kanał sanitarny Ø 110 mm
- PE Ø 40/63 - kanał tłoczny Ø 40; Ø 63 mm
- DR./N. - drenaż rozszczepiający / - W NASYPIE
- SCH.-N. - studnia chłonna / - W NASYPIE
- SR - studzienka rozdzielcza DN 400 mm
- ST. - studzienka kanalizacyjna DN 315 mm
- P.Ś.S. / P.Ś.O. - przepompownia ścieku surowego / oczyszczzonego
- RO - rura osłonowa

mgr inż. JACEK ROSZCZYC  
upr. bud. bez ogran. do projekt. w specjalności instalacji sanitarnych PDL/0054/P.OOS/09