

województwo świętokrzyskie
powiat buski
gmina: Gnojno
obręb: Poręba

Kopia mapy sytuacyjno-wysokościowej
Skala 1:1000


ZWOLNIŁAM Z OPŁATY SKARBOWEJ
na podstawie art. 3
ustawy o opłacie skarbowej

G.Mr. 6642. 586. 13







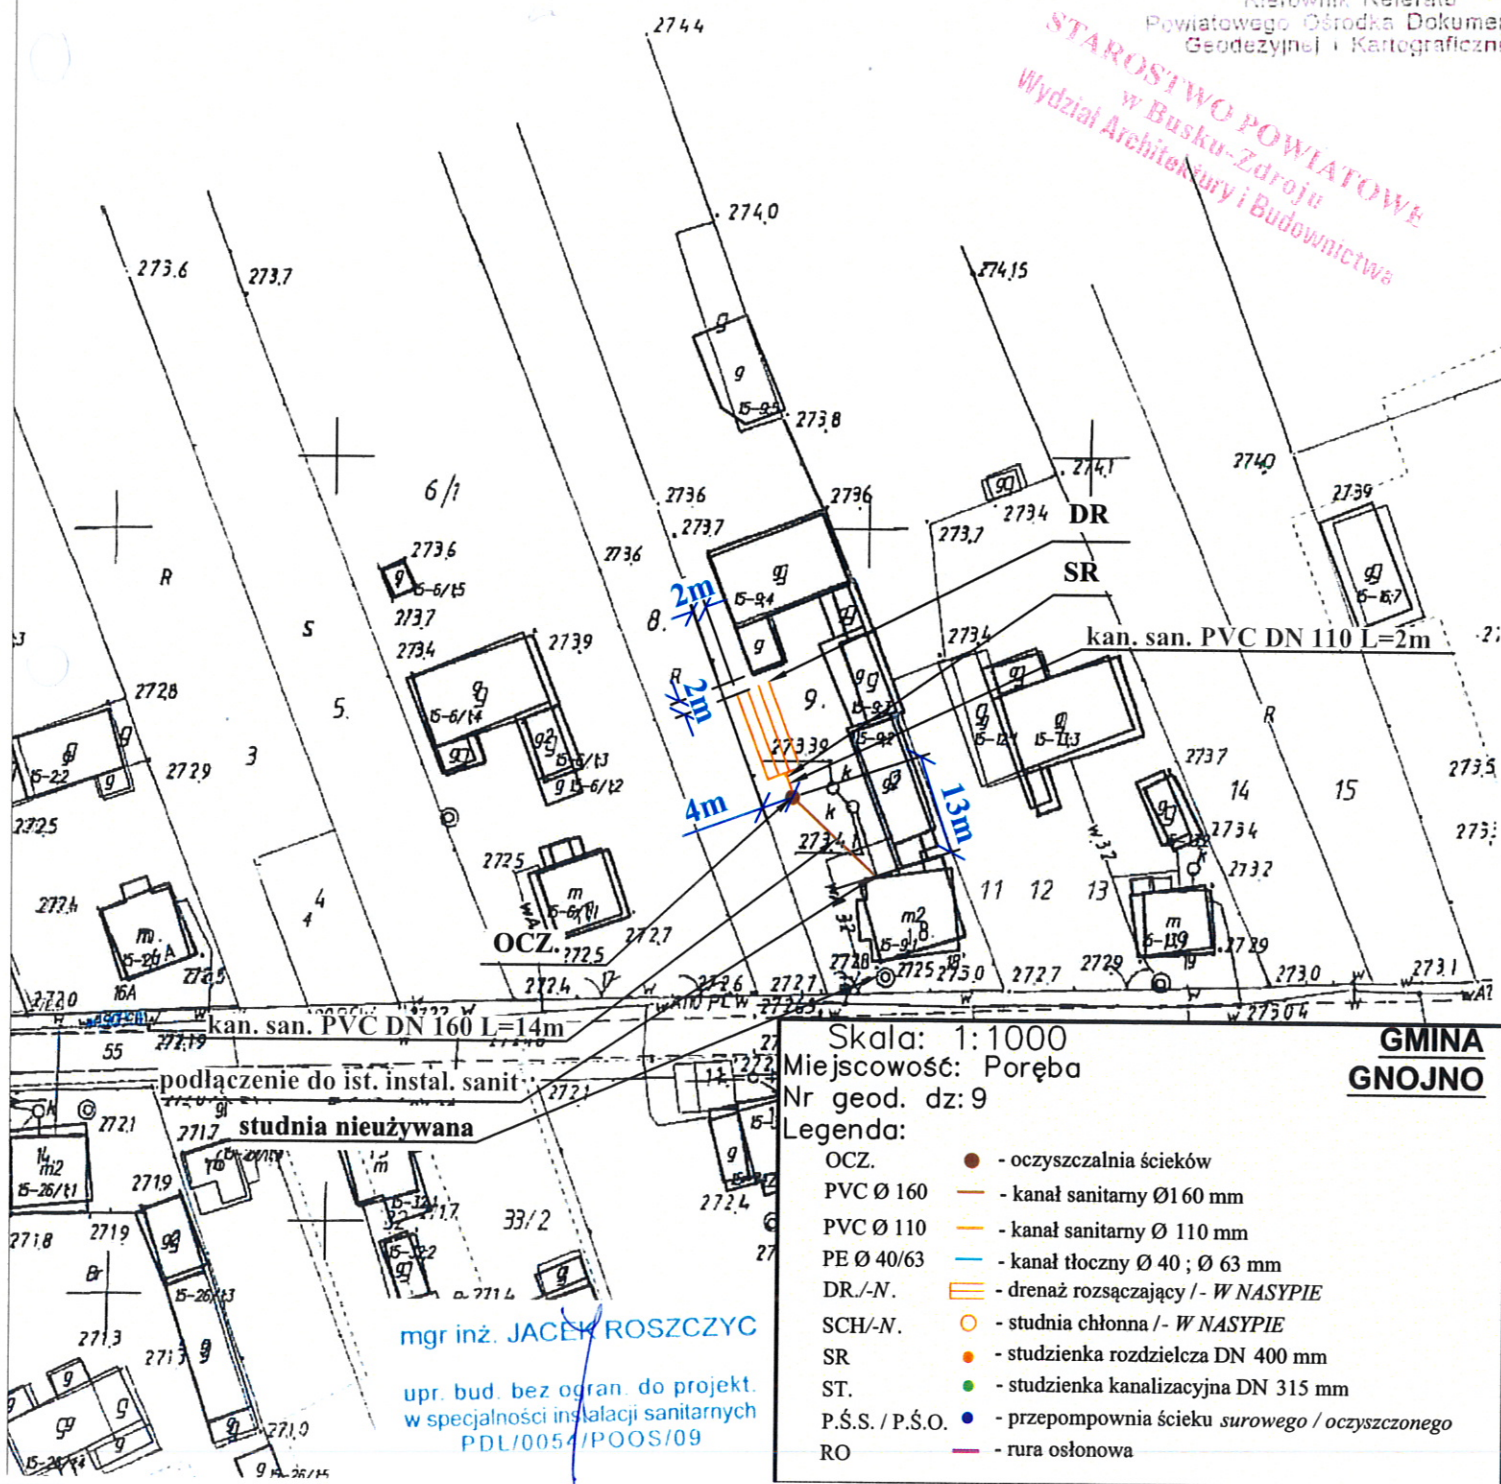



Organ prowadzący państwowy zasób geodezyjny i kartograficzny	STAROSTA BUSKI
Nazwa materiału zasobu	M. 547- W71
Identyfikator ewidencyjny materiału zasobu	2722- g 1195
Data wykonania kopii	18 MAR. 2014
Imię, nazwisko i podpis osoby reprezentującej organ	<i>[Podpis]</i>

Kierownik Referatu
Powiatowego Ośrodka Dokumentacji
Geodezyjnej i Kartograficznej

STAROSTWO POWIATOWE
w Busku-Zdroju
Wydział Architektury i Budownictwa



Legenda:

OCZ.		- oczyszczalnia ścieków
PVC Ø 160		- kanał sanitarny Ø160 mm
PVC Ø 110		- kanał sanitarny Ø 110 mm
PE Ø 40/63		- kanał tłoczny Ø 40 ; Ø 63 mm
DR./-N.		- drenaż rozsączający / - <i>W NASYPIE</i>
SCH/-N.		- studnia chłonna / - <i>W NASYPIE</i>
SR		- studzienka rozdzielcza DN 400 mm
ST.		- studzienka kanalizacyjna DN 315 mm
P.Ś.S. / P.Ś.O.		- przepompownia ścieku <i>surowego / oczyszczonego</i>
RO		- rura osłonowa

województwo świętokrzyskie

powiat buski

gmina: Gnojno

obręb: Poręba

ZWIOLNIENIE Z OPŁATY SKARBOWEJ

3

na podstawie art.

ustawy o opłacie skarbowej


główny 6652.547.2079

podlega się zgodność niniejszej kopii z treścią materiału państwowego zasobu geodezyjnego i kartograficznego

Organ prowadzący państwowy zasób geodezyjny i kartograficzny	STAROSTA BUSKI
Nazwa materiału zasobu	M. ST-WY
Identyfikator ewidencyjny materiału zasobu	2722-91/92
Data wykonania kopii	18 MAR. 2014
Imię, nazwisko i podpis osoby reprezentującej organ	<i>[Podpis]</i>

mgr inż. Jacek Roszczyk
Kierownik Referatu
Powiatowego Ośrodka Dokumentacji
Geodezyjnej i Kartograficznej

STAROSTWO POWIATOWE
w Busku-Zdroju
Wydział Architektury i Budownictwa

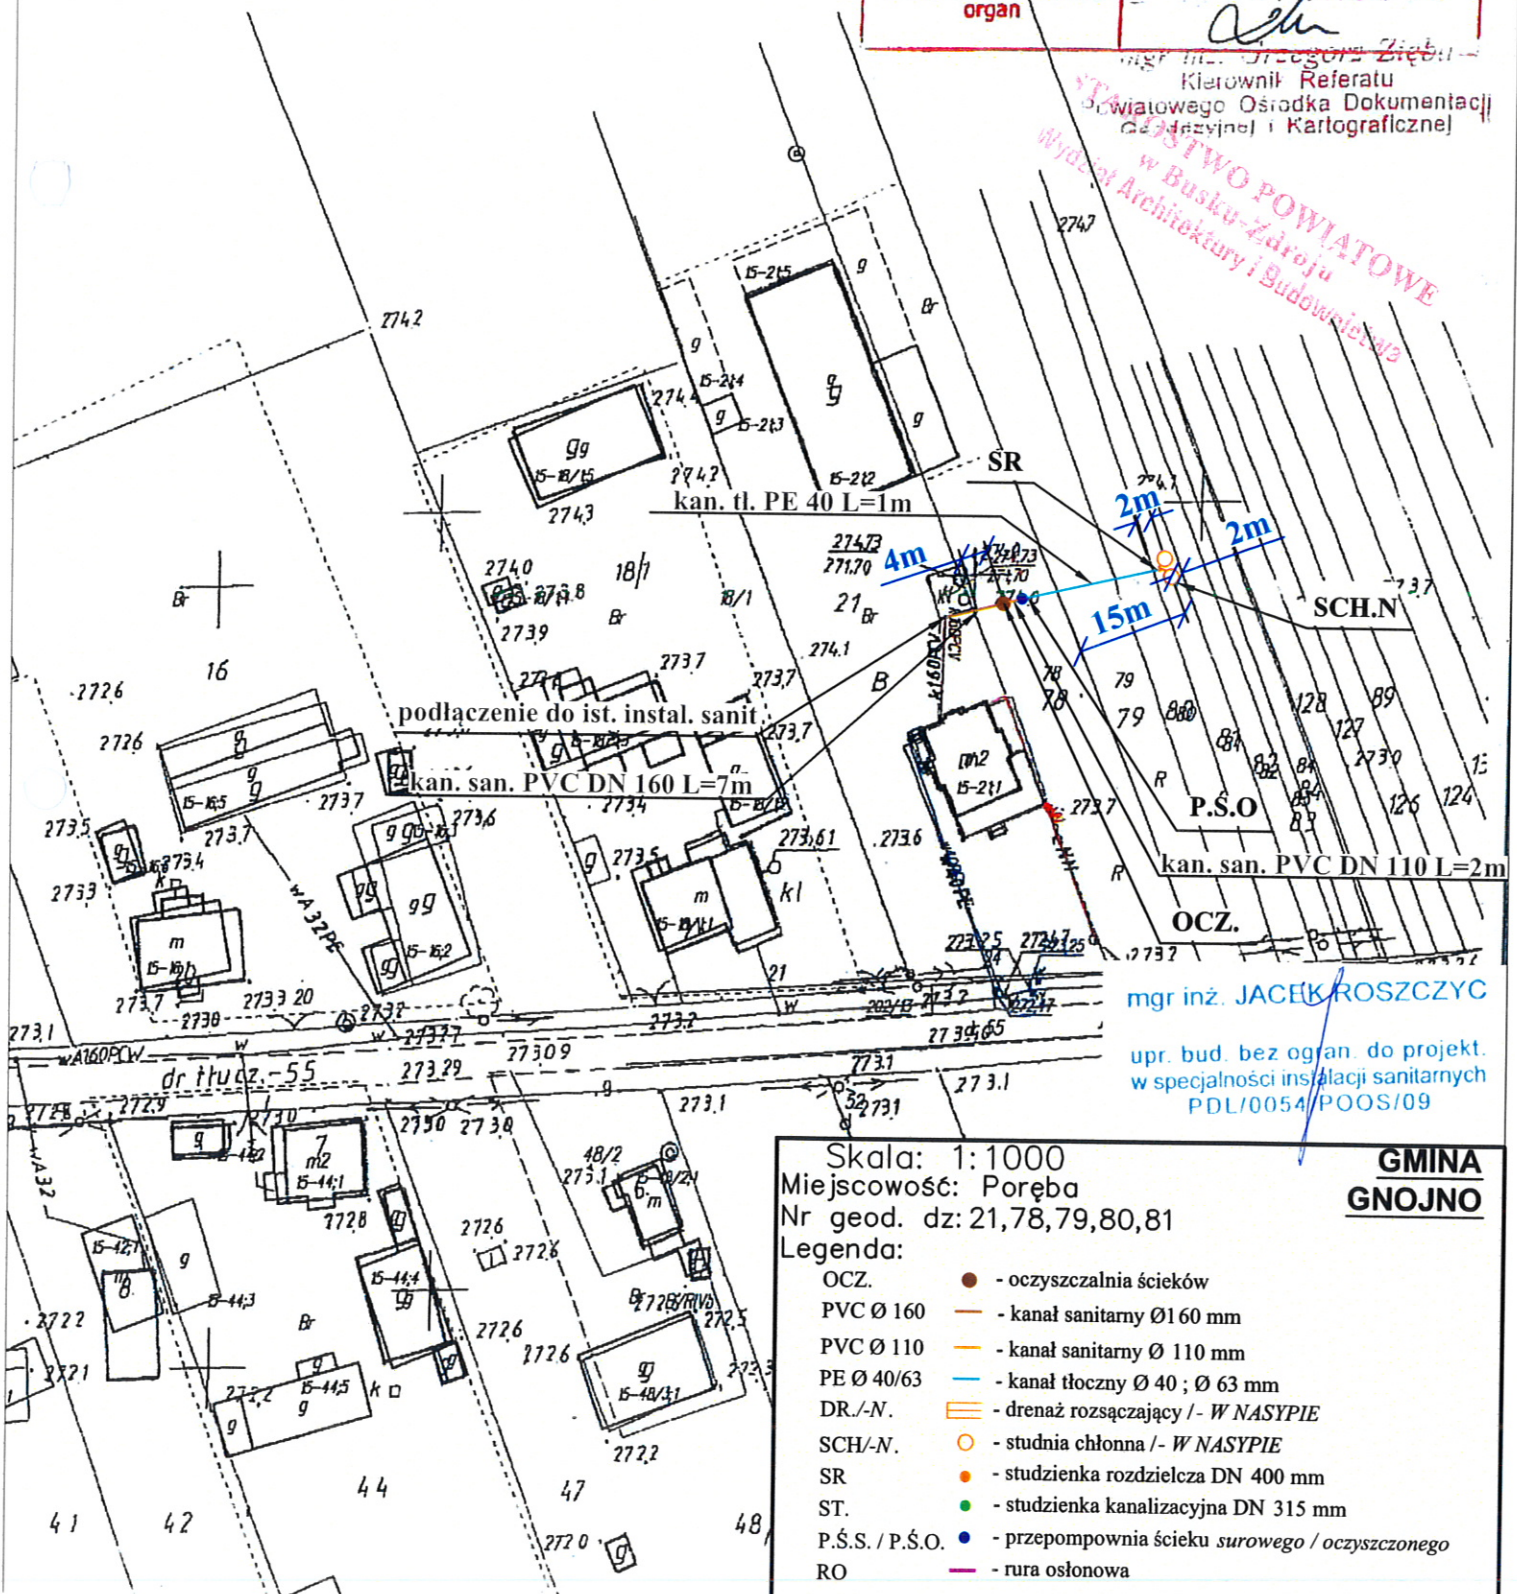

mgr inż. JACEK ROSZCZYK

upr. bud. bez organ. do projekt.
w specjalności instalacji sanitarnych
PDL/0054/POOS/09

Skala: 1:1000
Miejscowość: Poręba
Nr geod. dz: 21,78,79,80,81

Legenda:

- | | |
|-----------------|---|
| OCZ. | ● - oczyszczalnia ścieków |
| PVC Ø 160 | — - kanał sanitarny Ø160 mm |
| PVC Ø 110 | — - kanał sanitarny Ø 110 mm |
| PE Ø 40/63 | — - kanał tłoczny Ø 40 ; Ø 63 mm |
| DR./-N. | — - drenaż rozsączający /- W NASYPIE |
| SCH/-N. | ○ - studnia chłonna /- W NASYPIE |
| SR | ● - studzienka rozdzielcza DN 400 mm |
| ST. | ● - studzienka kanalizacyjna DN 315 mm |
| P.S.S. / P.S.O. | ● - przepompownia ścieku surowego / oczyszczonego |
| RO | — - rura osłonowa |


GMINA
GNOJNO

województwo świętokrzyskie
powiat buski
gmina: Gnojno
obręb: Poreba

na podstawie art. 17
ustawy o opłacie skarbowej



STAROSTWO POWIATOWE
w Busku-Zdroju
Wydział Architektury i Budownictwa

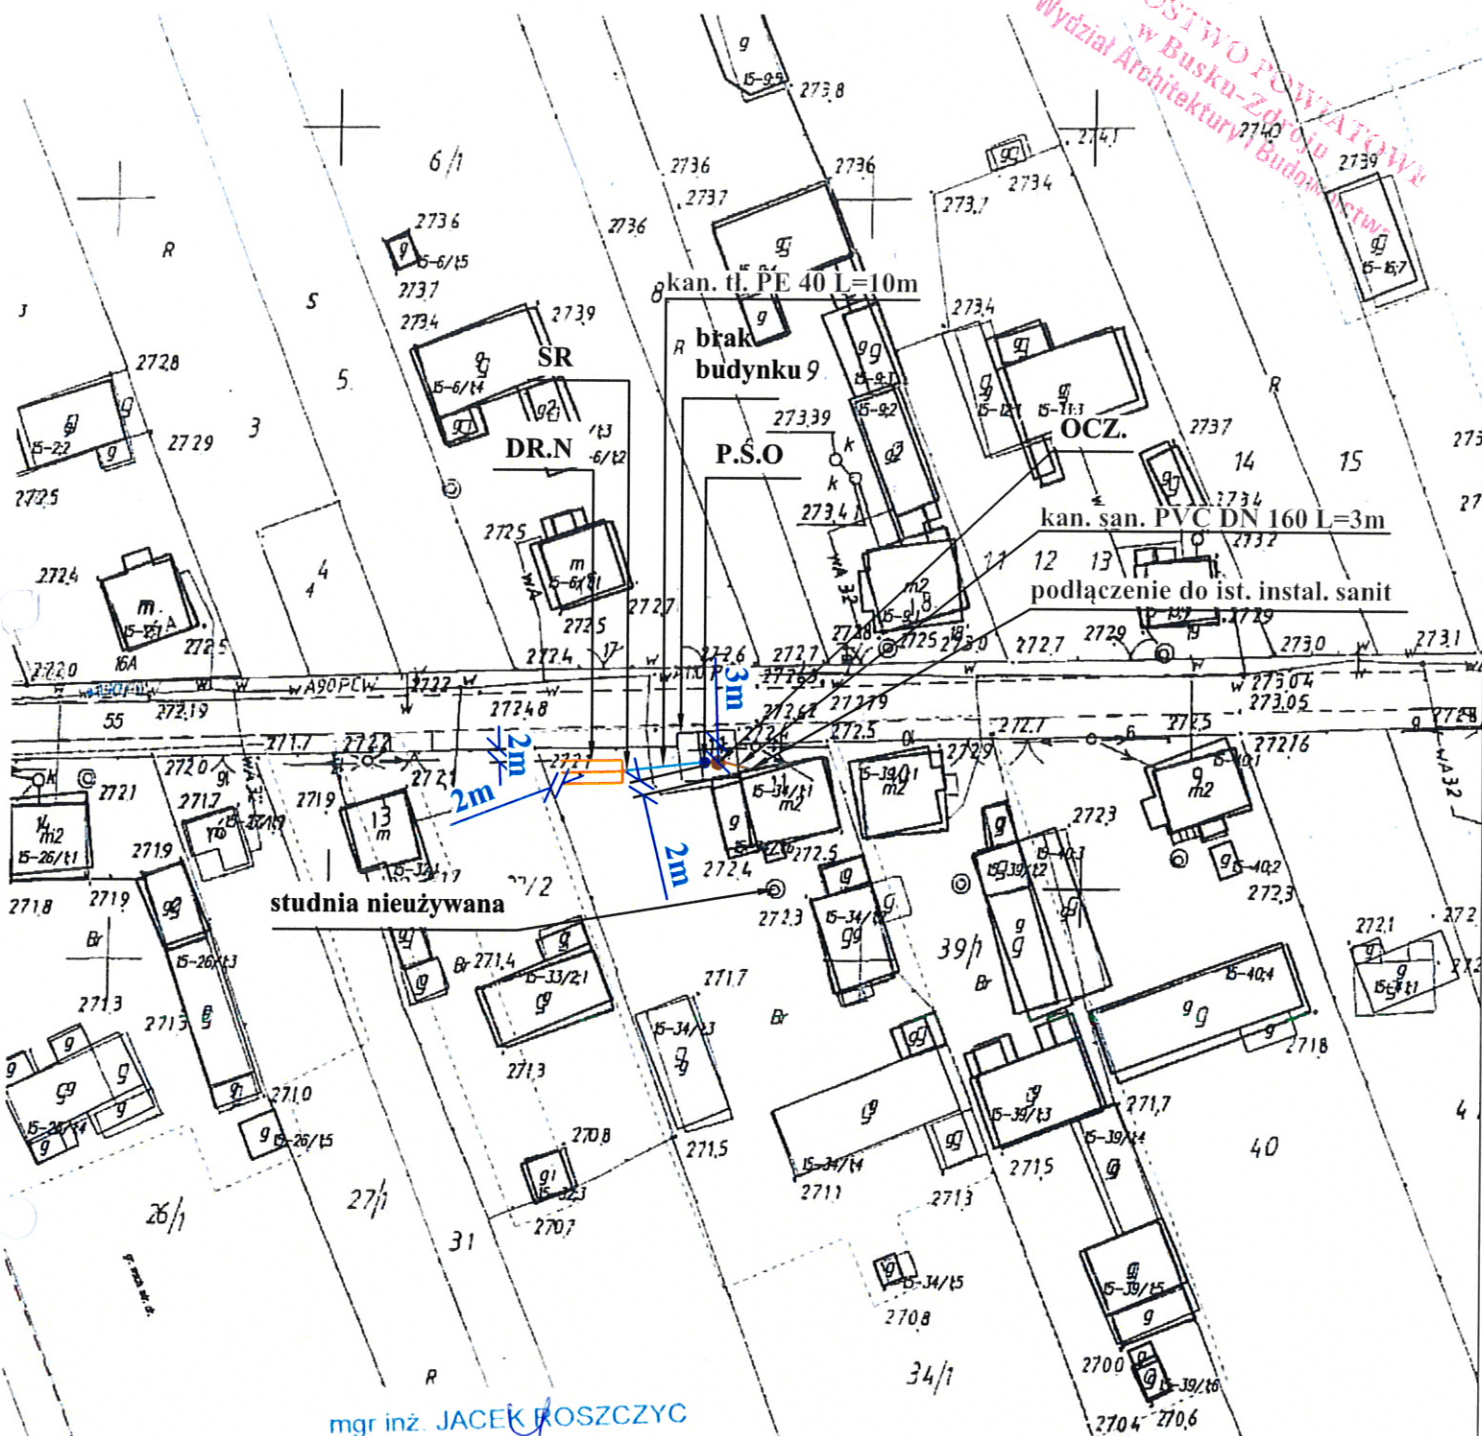

Skala: 1:1000
Miejscowość: Poreba
Nr geod. dz: 34/1
Legenda:

- OCZ. - oczyszczalnia ścieków
- PVC Ø 160 - kanał sanitarny Ø160 mm
- PVC Ø 110 - kanał sanitarny Ø 110 mm
- PE Ø 40/63 - kanał tłoczny Ø 40 ; Ø 63 mm
- DR./-N. - drenaż rozsączający /- W NASYPIE
- SCH/-N. - studnia chłonna /- W NASYPIE
- SR - studzienka rozdzielcza DN 400 mm
- ST. - studzienka kanalizacyjna DN 315 mm
- P.Ś.S. / P.Ś.O. - przepompownia ścieku surowego / oczyszczonego
- RO - rura osłonowa

**GMINA
GNOJNO**


Okaz. 6652. 772. 75

nie jest kopią z treści materiału
geodezyjnego i kartograficznego

STAROSTA BUSKI	
Nazwa materiału zasobu:	269/4.571-WYS.
Identyfikator ewidencyjny materiału zasobu:	2722-97/95.
Data wykonania kopii	27 MAR. 2014
Imię, nazwisko i podpis osoby reprezentującej organ	<i>[Signature]</i>

Skala 1:1 000

STAROSTWO POWIATOWE
w Busku-Zdroju
Wydział Architektury i Budownictwa

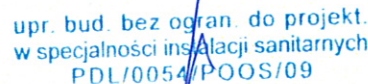

6792 ✓. 6642, 760. 11

Wojciech Zięba
Kierownik Referatu
Kierownik Referatu

RO — - rura osłonowa

Powiatowy Ośrodek Dokumentacji
Geodezyjnej i Kartograficznej
powiat buski
gmina: Gnojno Nr ks. robót kartograficznych
obręb: Pożogi matryca ark. kopia egz.
data: 02.01.2013 podpis

Kopia mapy sytuacyjno-wysokość

Skala 1:1000

NIE PŁACI SKARBOWEJ


ZWOLNIŁE Z OPŁATY SKARBOWEJ

na podstawie art. 3

ustawy o opłacie skarbowej



Biuro Powiatowe
w Busku-Zdroju
Architektury i Budownictwa

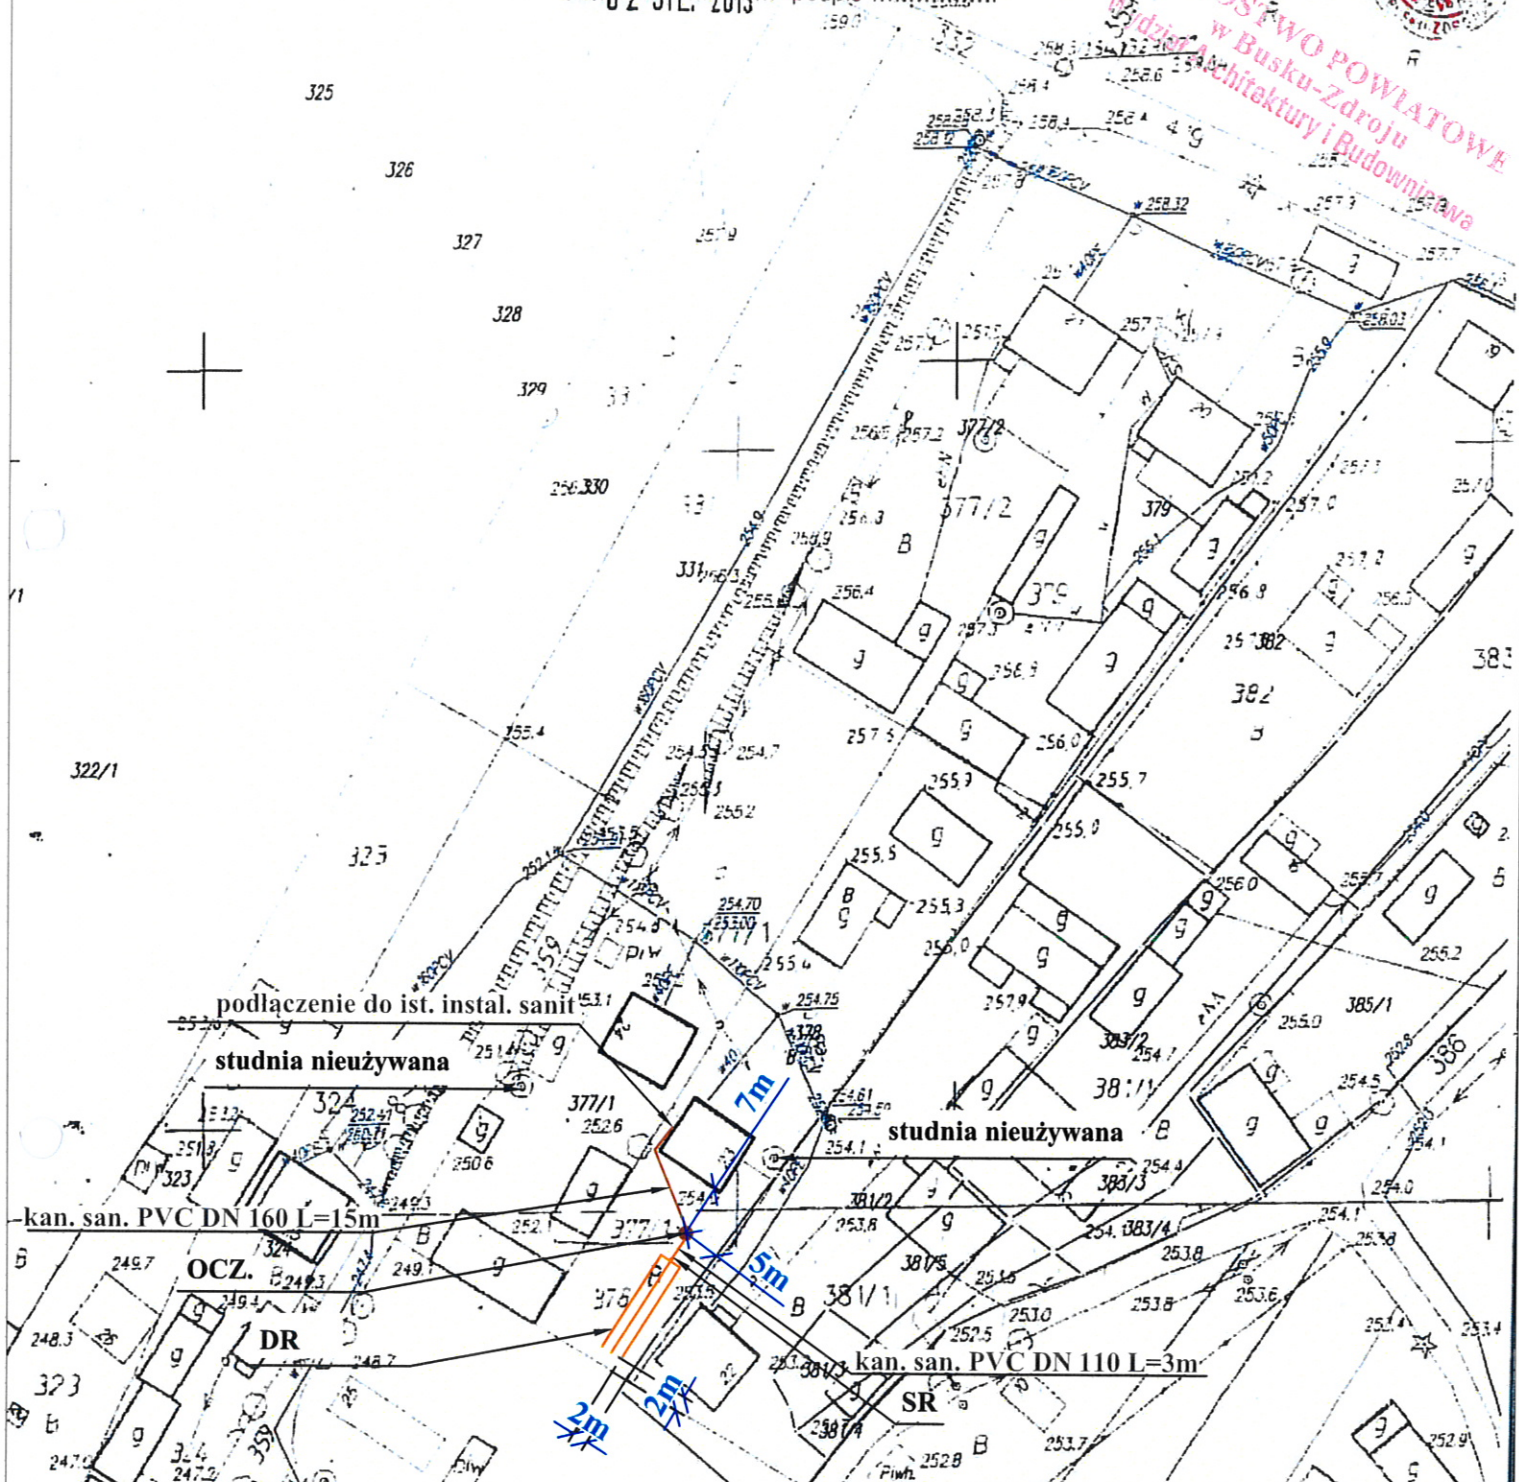

Skala: 1:1000
Miejscowość: Pożogi
Nr geod. dz: 378

Legenda:

OCZ.	● - oczyszczalnia ścieków
PVC Ø 160	— - kanał sanitarny Ø160 mm
PVC Ø 110	— - kanał sanitarny Ø 110 mm
PE Ø 40/63	— - kanał tłoczny Ø 40 ; Ø 63 mm
DR./-N.	— - drenaż rozsączający /- W NASYPIE
SCH./-N.	○ - studnia chłonna /- W NASYPIE
SR	● - studzienka rozdzielcza DN 400 mm
ST.	● - studzienka kanalizacyjna DN 315 mm
P.Ś.S. / P.Ś.O.	● - przepompownia ścieku surowego / oczyszczonego
RO	— - rura osłonowa

Powiatowy Ośrodek Dokumentacji Geodezyjnej i Kartograficznej w Busku-Zdroju
Reprodukcja i rozpowszechnianie
dokumentu wymaga
zgodzenia z art. 17 ust. 1
ustawy z dnia 17 maja 1989 r.
o Kartografii (Dz. U. Nr 30, poz. 183,
z późn. zmianami)

mgr inż. JACEK ROSZCZYC

upr. bud. bez ogran. do projekt.
w specjalności instalacji sanitarnych
PDL/0054/P.OOS/09


02.01.2013

Województwo: świętokrzyskie
Powiat: buski
Gmina: Gnojno
Obiekt: RUDA
Ulica:
Skala: 1 : 1000

Biuro Dokumentacji
Geodezyjnej i Kartograficznej
w Busku-Zdroju
Nr ks. robót kartograficznych
matryca ark.
data 14.08.2013 podpis

INIEJ 140 UPLAWIE SKARBOWEJ
ZWOLNIENIE OPŁATY SKARBOWEJ

STAROSTWO POWIATOWE
w Busku-Zdroju
Wydział Architektury i Budownictwa

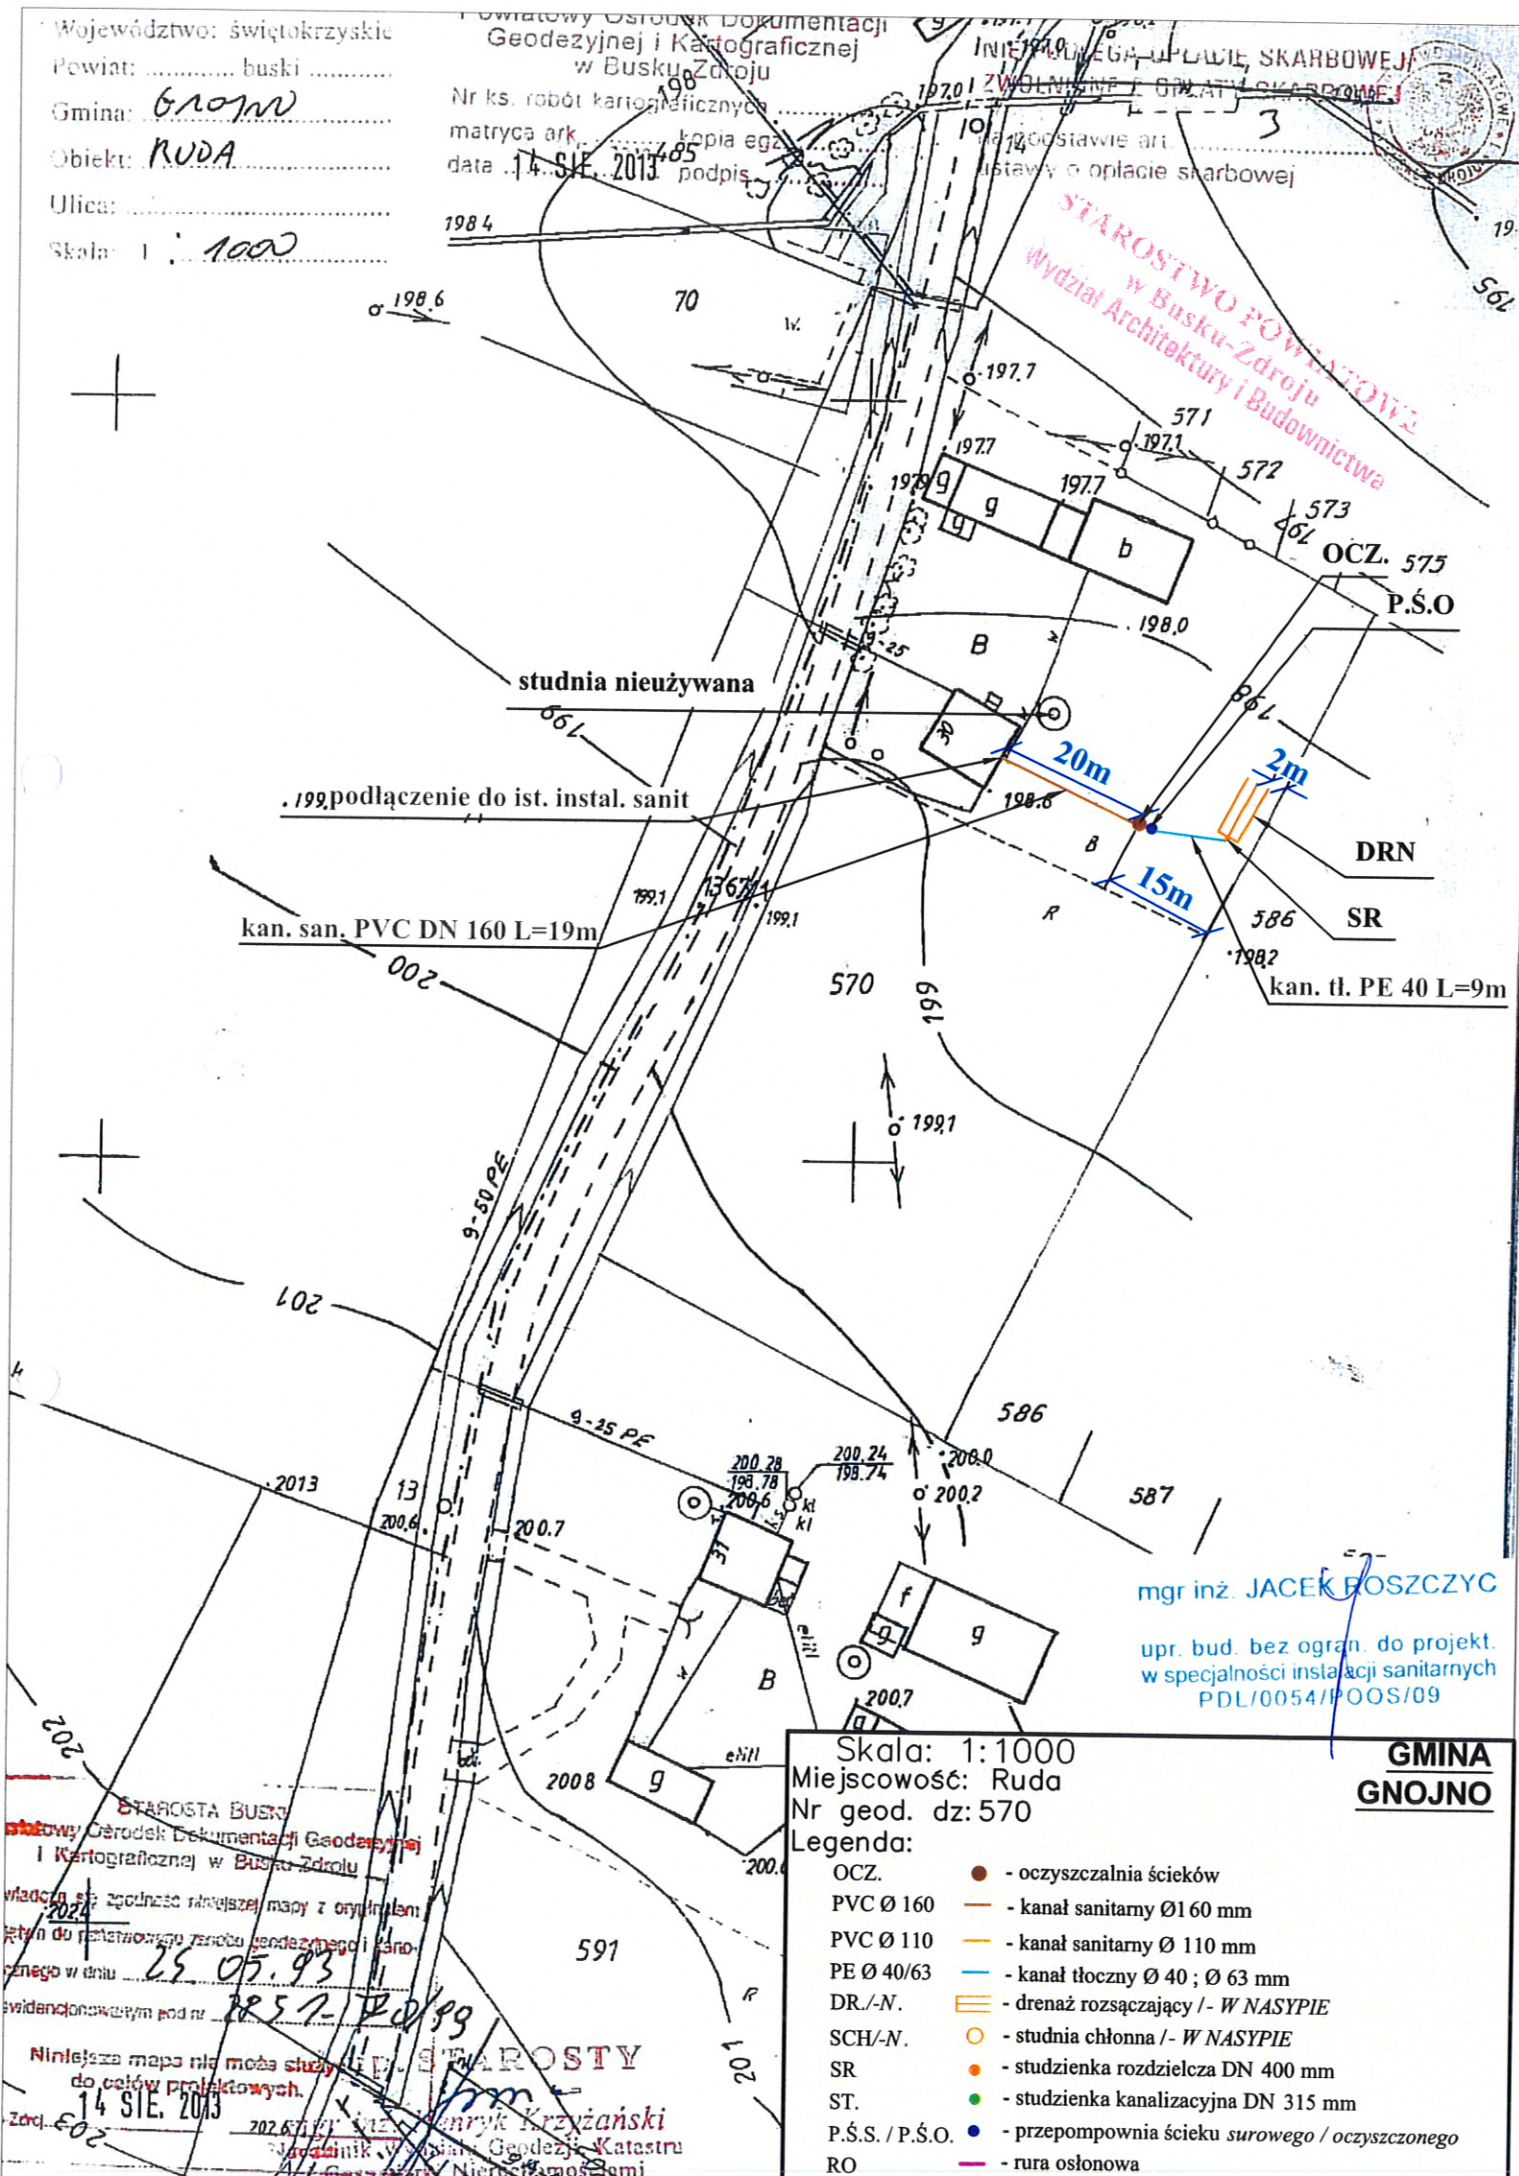

mgr inż. JACEK BOSZCZYC
upr. bud. bez ogr. do projekt.
w specjalności instalacji sanitarnych
PDL/0054/POOS/09

Skala: 1:1000
Miejscowość: Ruda
Nr geod. dz: 570

Legenda:

OCZ.	● - oczyszczalnia ścieków
PVC Ø 160	— - kanał sanitarny Ø160 mm
PVC Ø 110	— - kanał sanitarny Ø 110 mm
PE Ø 40/63	— - kanał tłoczny Ø 40 ; Ø 63 mm
DR./-N.	— - drenaż rozsączający /- W NASYPIE
SCH./-N.	○ - studnia chłonna /- W NASYPIE
SR	● - studzienka rozdzielcza DN 400 mm
ST.	● - studzienka kanalizacyjna DN 315 mm
P.S.S. / P.S.O.	● - przepompownia ścieku surowego / oczyszczonego
RO	— - rura osłonowa


**GMINA
GNOJNO**

STAROSTA BUSKI
Biuro Dokumentacji Geodezyjnej
i Kartograficznej w Busku-Zdroju
właśc. sp. zgodność niniejszej mapy z oryginałem
zgodnie z projektem geodezyjnym i katastr.
zgodnie z dniem 25.05.93
świadczonym pod nr 2852/PD/93
Niniejsza mapa nie może służyć
do celów projektowych.
14.08.2013
Zad. 602
mgr inż. Henryk Krzyżński
Geodeta, Katastru
Gospodarki Nieruchomości

województwo świętokrzyskie
powiat buski
gmina: Gnojno
obręb: Rzeszutki

na podstawie art. 2
ustawy o opłacie skarbowej

STAROSTWO POWIATOWE
w Busku-Zdroju
Wydział Architektury i Budownictwa

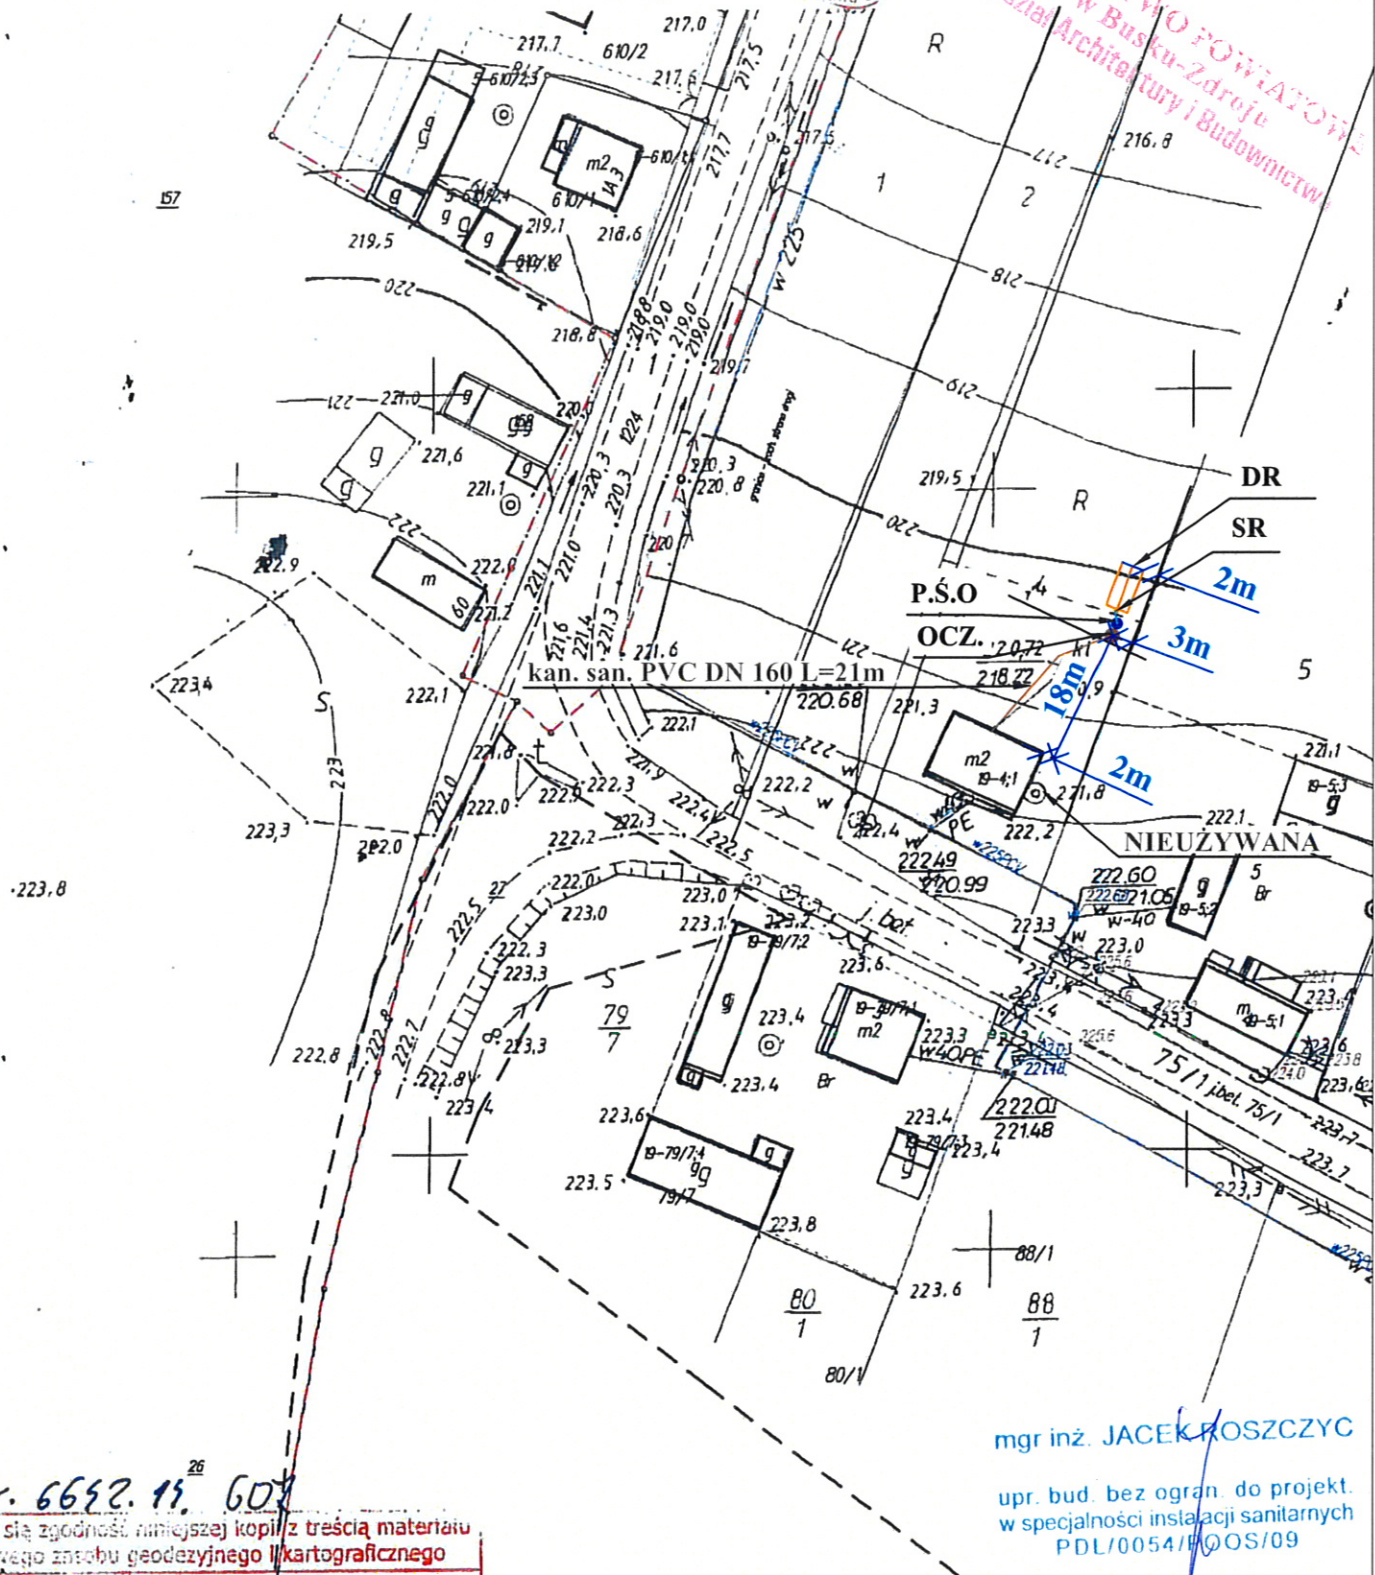

mgr inż. JACEK ROSZCZYC

upr. bud. bez ogran. do projekt.
w specjalności instalacji sanitarnych
PDL/0054/1005/09

G.L.N. 6652.15. 26 G.O.	
Poświadczam zgodność niniejszej kopii z treścią materiału państwowego zasobu geodezyjnego i kartograficznego	
Organ prowadzący państwowy zasób geodezyjny i kartograficzny	STAROSTA BUSKI
Nazwa materiału zasobu	M. ST. - BUSKI
Identyfikator ewidencyjny materiału zasobu	22-11-99 2786-1651/99
Data wykonania kopii	17 MAR. 2014
Imię, nazwisko i podpis osoby reprezentującej organ	

Miejscowość: RZESZUTKI
Nr geod. dz: 4
Legenda:


GMINA GNOJNO
Skala: 1:1000

- OCZ. - oczyszczalnia ścieków
- PVC Ø 160 - kanał sanitarny Ø 160 mm
- PVC Ø 110 - kanał sanitarny Ø 110 mm
- PE Ø 40/63 - kanał tłoczny Ø 40 ; Ø 63 mm
- DR./-N. - drenaż rozsączający /- W NASYPIE
- SCH./-N. - studnia chłonna /- W NASYPIE
- SR - studzienka rozdzielcza DN 400 mm
- ST. - studzienka kanalizacyjna DN 315 mm
- P.Ś.S. / P.Ś.O. - przepompownia ścieku surowego / oczyszczonego
- RO - rura osłonowa

województwo świętokrzyskie
powiat buski
gmina: Gnojno
obręb: Rzeszutki

nie podlega opłacie skarbowej
zwolnione z opłaty skarbowej
na podstawie art. 3
ustawy o opłacie skarbowej

Kopia mapy sytuacyjno-wysokościowej
Skala 1:1000

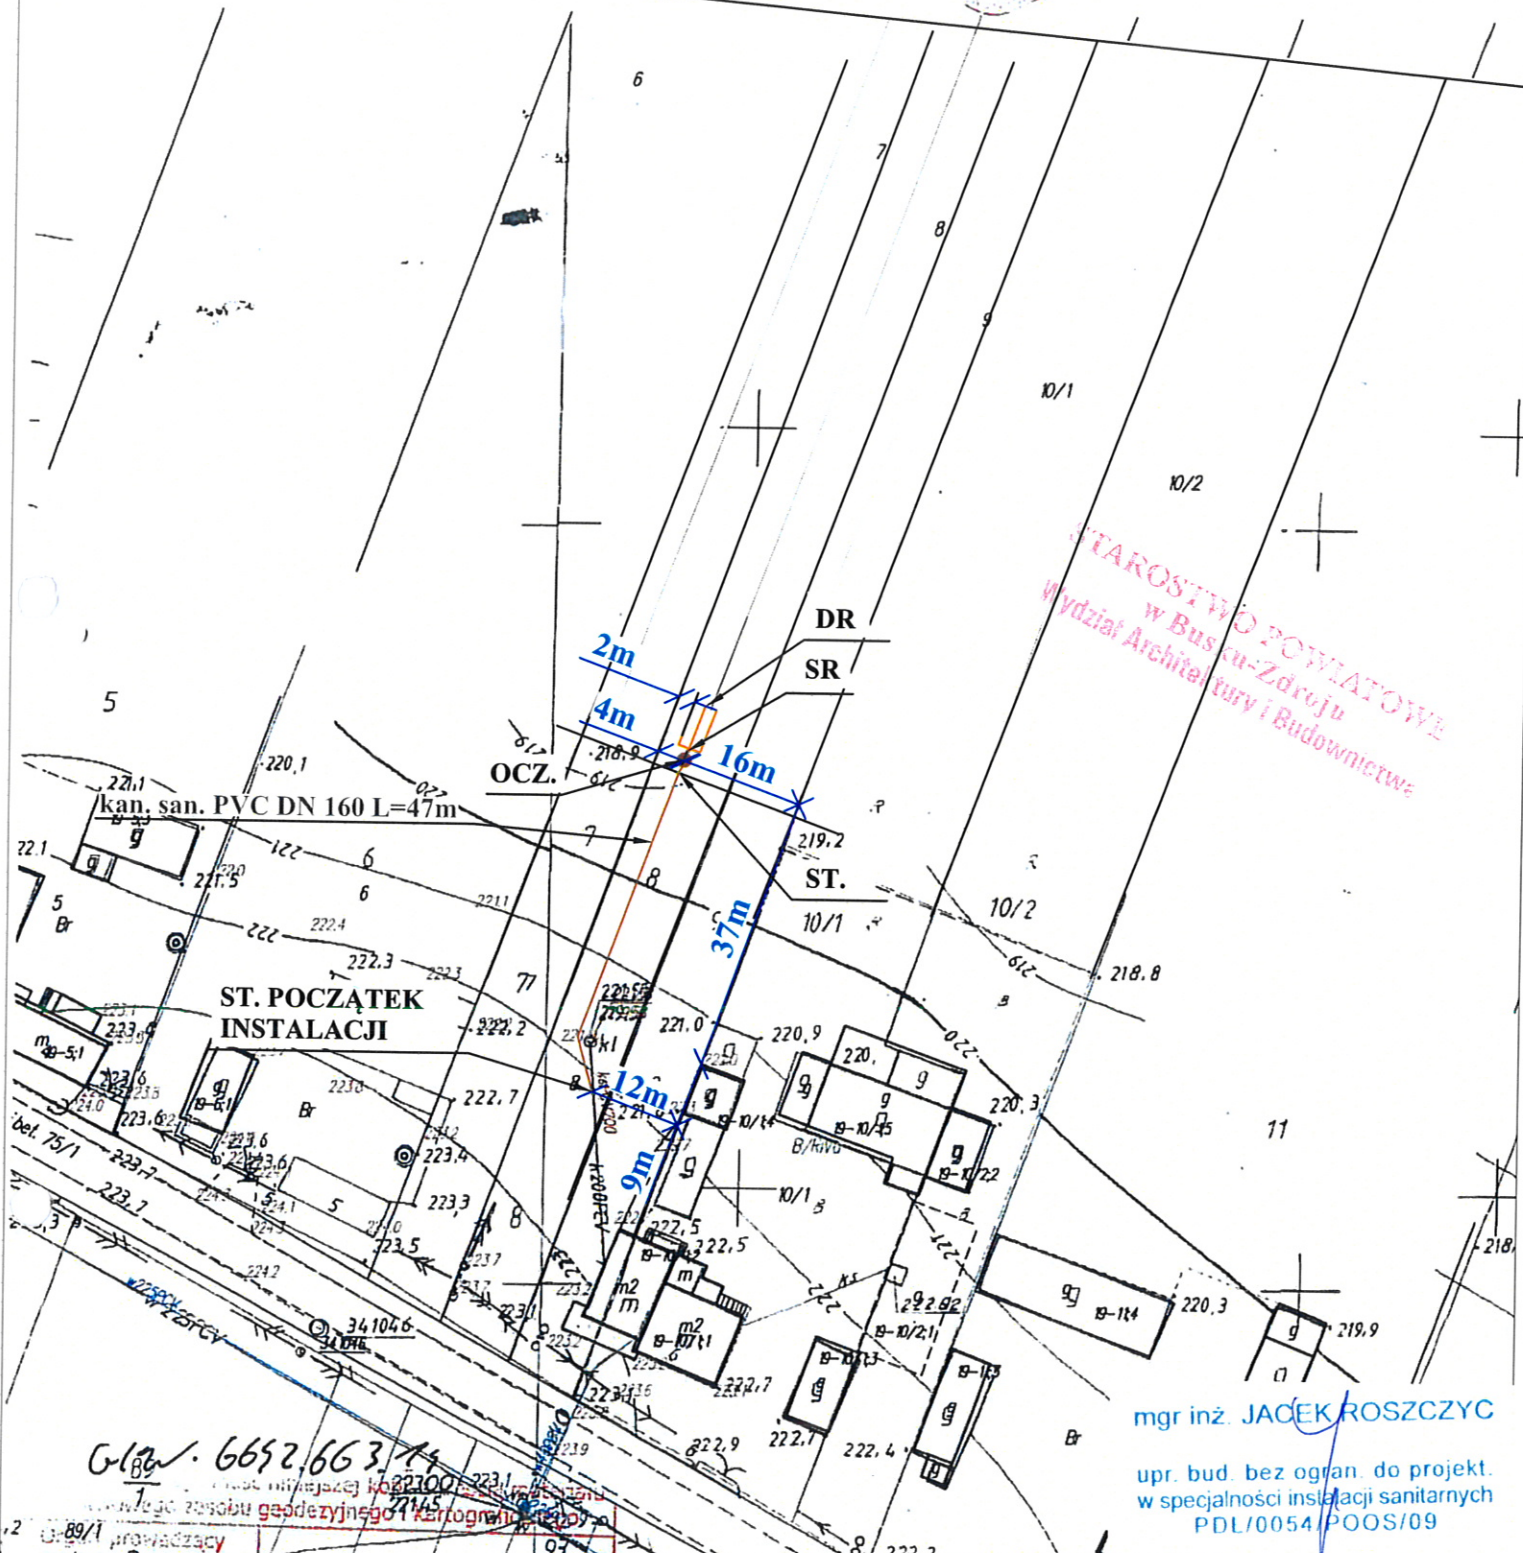

STAROSTWO POWIATOWE
w Busku-Zdroju
Wydział Architektury i Budownictwa

mgr inż. JACEK ROSZCZYC
upr. bud. bez ograniczeń do projekt.
w specjalności instalacji sanitarnych
PDL/0054/POOS/09

U-89/1 prowadzący pomiarowy zespół geodezyjny i kartograficzny	90 1 90/1 91	STAROSTA BUSKI
Identyfikator ewidencyjny materiału zasobu	11-CTI-1251	27869/1 15724/8
Data wykonania kopii	21 MAR 2014	94 1
Imię, nazwisko i podpis osoby reprezentującej organ	93/10	94/11

Miejscowość: RZESZUTKI	GMINA GNOJNO
Nr geod. dz: 8	Skala: 1:1000
Legenda:	
OCZ.	● - oczyszczalnia ścieków
PVC Ø 160	— - kanał sanitarny Ø160 mm
PVC Ø 110	— - kanał sanitarny Ø 110 mm
PE Ø 40/63	— - kanał tłoczny Ø 40 ; Ø 63 mm
DR./-N.	— - drenaż rozsączający /- W NASYPIE
SCH./-N.	○ - studnia chłonna /- W NASYPIE
SR	● - studzienka rozdzielcza DN 400 mm
ST.	● - studzienka kanalizacyjna DN 315 mm
P.S.S. / P.S.O.	● - przepompownia ścieku surowego / oczyszczonego
RO	— - rura osłonowa

obręb: Rzeszutki

na podstawie art.
ustawy o opłacie skarbowej


Skala 1:1000

upr. bud. bez ogran. do projekt.
w specjalności instalacji sanitarnych
PDL/0054/POOS/09

Legenda:

Skala: 1:1000

- | | | |
|-----------------|---|--|
| OCZ. | ● | - oczyszczalnia ścieków |
| PVC Ø 160 | — | - kanał sanitarny Ø 160 mm |
| PVC Ø 110 | — | - kanał sanitarny Ø 110 mm |
| PE Ø 40/63 | — | - kanał tłoczny Ø 40 ; Ø 63 mm |
| DR./-N. | ≡ | - drenaż rozsączający /- <i>W NASYPIE</i> |
| SCH/-N. | ○ | - studnia chłonna /- <i>W NASYPIE</i> |
| SR | ● | - studzienka rozdzielcza DN 400 mm |
| ST. | ● | - studzienka kanalizacyjna DN 315 mm |
| P.Ś.S. / P.Ś.O. | ● | - przepompownia ścieku <i>surowego / oczyszczonego</i> |
| RO | — | - rura osłonowa |

państwowego zasobu geodezyjnego i kartograficznego	221.49	221.49
Organ prowadzący państwowy zasób geodezyjny i kartograficzny	219.94	219.94
	STAROSTA BUCK	221.54
zwa materiał zasobu	M. 541-471	221.54
Identyfikator widencyjny materiału zasobu	178696158148	97/1
sta wykonania kopii	21 MAR. 2014	97/1
ię, nazwisko i podpis oby reprezentującej organ		221.54

Skala: 1:1000

rodka Dokumentacji Kartograficznej

województwo świętokrzyskie
powiat buski
gmina: Gnojno
obręb: Rzeszutki

Skala: 1:1000

na podstawie an
ustawy o opłacie skarbowej

Miejscowość: RZESZUTKI

Nr geod. dz: 79/7, 88/1, 80/1

GMINA GNOJNO

Skala: 1:1000


Legenda:

- | | | |
|-----------------|---|---|
| OCZ. | ● | - oczyszczalnia ścieków |
| PVC Ø 160 | — | - kanał sanitarny Ø160 mm |
| PVC Ø 110 | — | - kanał sanitarny Ø 110 mm |
| PE Ø 40/63 | — | - kanał tłoczny Ø 40 ; Ø 63 mm |
| DR./-N. | — | - drenaż rozsączający /- W NASYPIE |
| SCH/-N. | ○ | - studnia chłonna /- W NASYPIE |
| SR | ● | - studzienka rozdzielcza DN 400 mm |
| ST. | ● | - studzienka kanalizacyjna DN 315 mm |
| P.Ś.S. / P.Ś.O. | ● | - przepompownia ścieku surowego / oczyszczonego |
| RO | — | - rura osłonowa |

mgr inż. JACEK ROSZCZYC

upr. bud. bez ogran. do projekt.
w specjalności instalacji sanitarnych
PDL/0054/POOS/09

URZĘDOWO POWIATOWE
w Busku-Zdroju
Wydział Architektury i Budownictwa

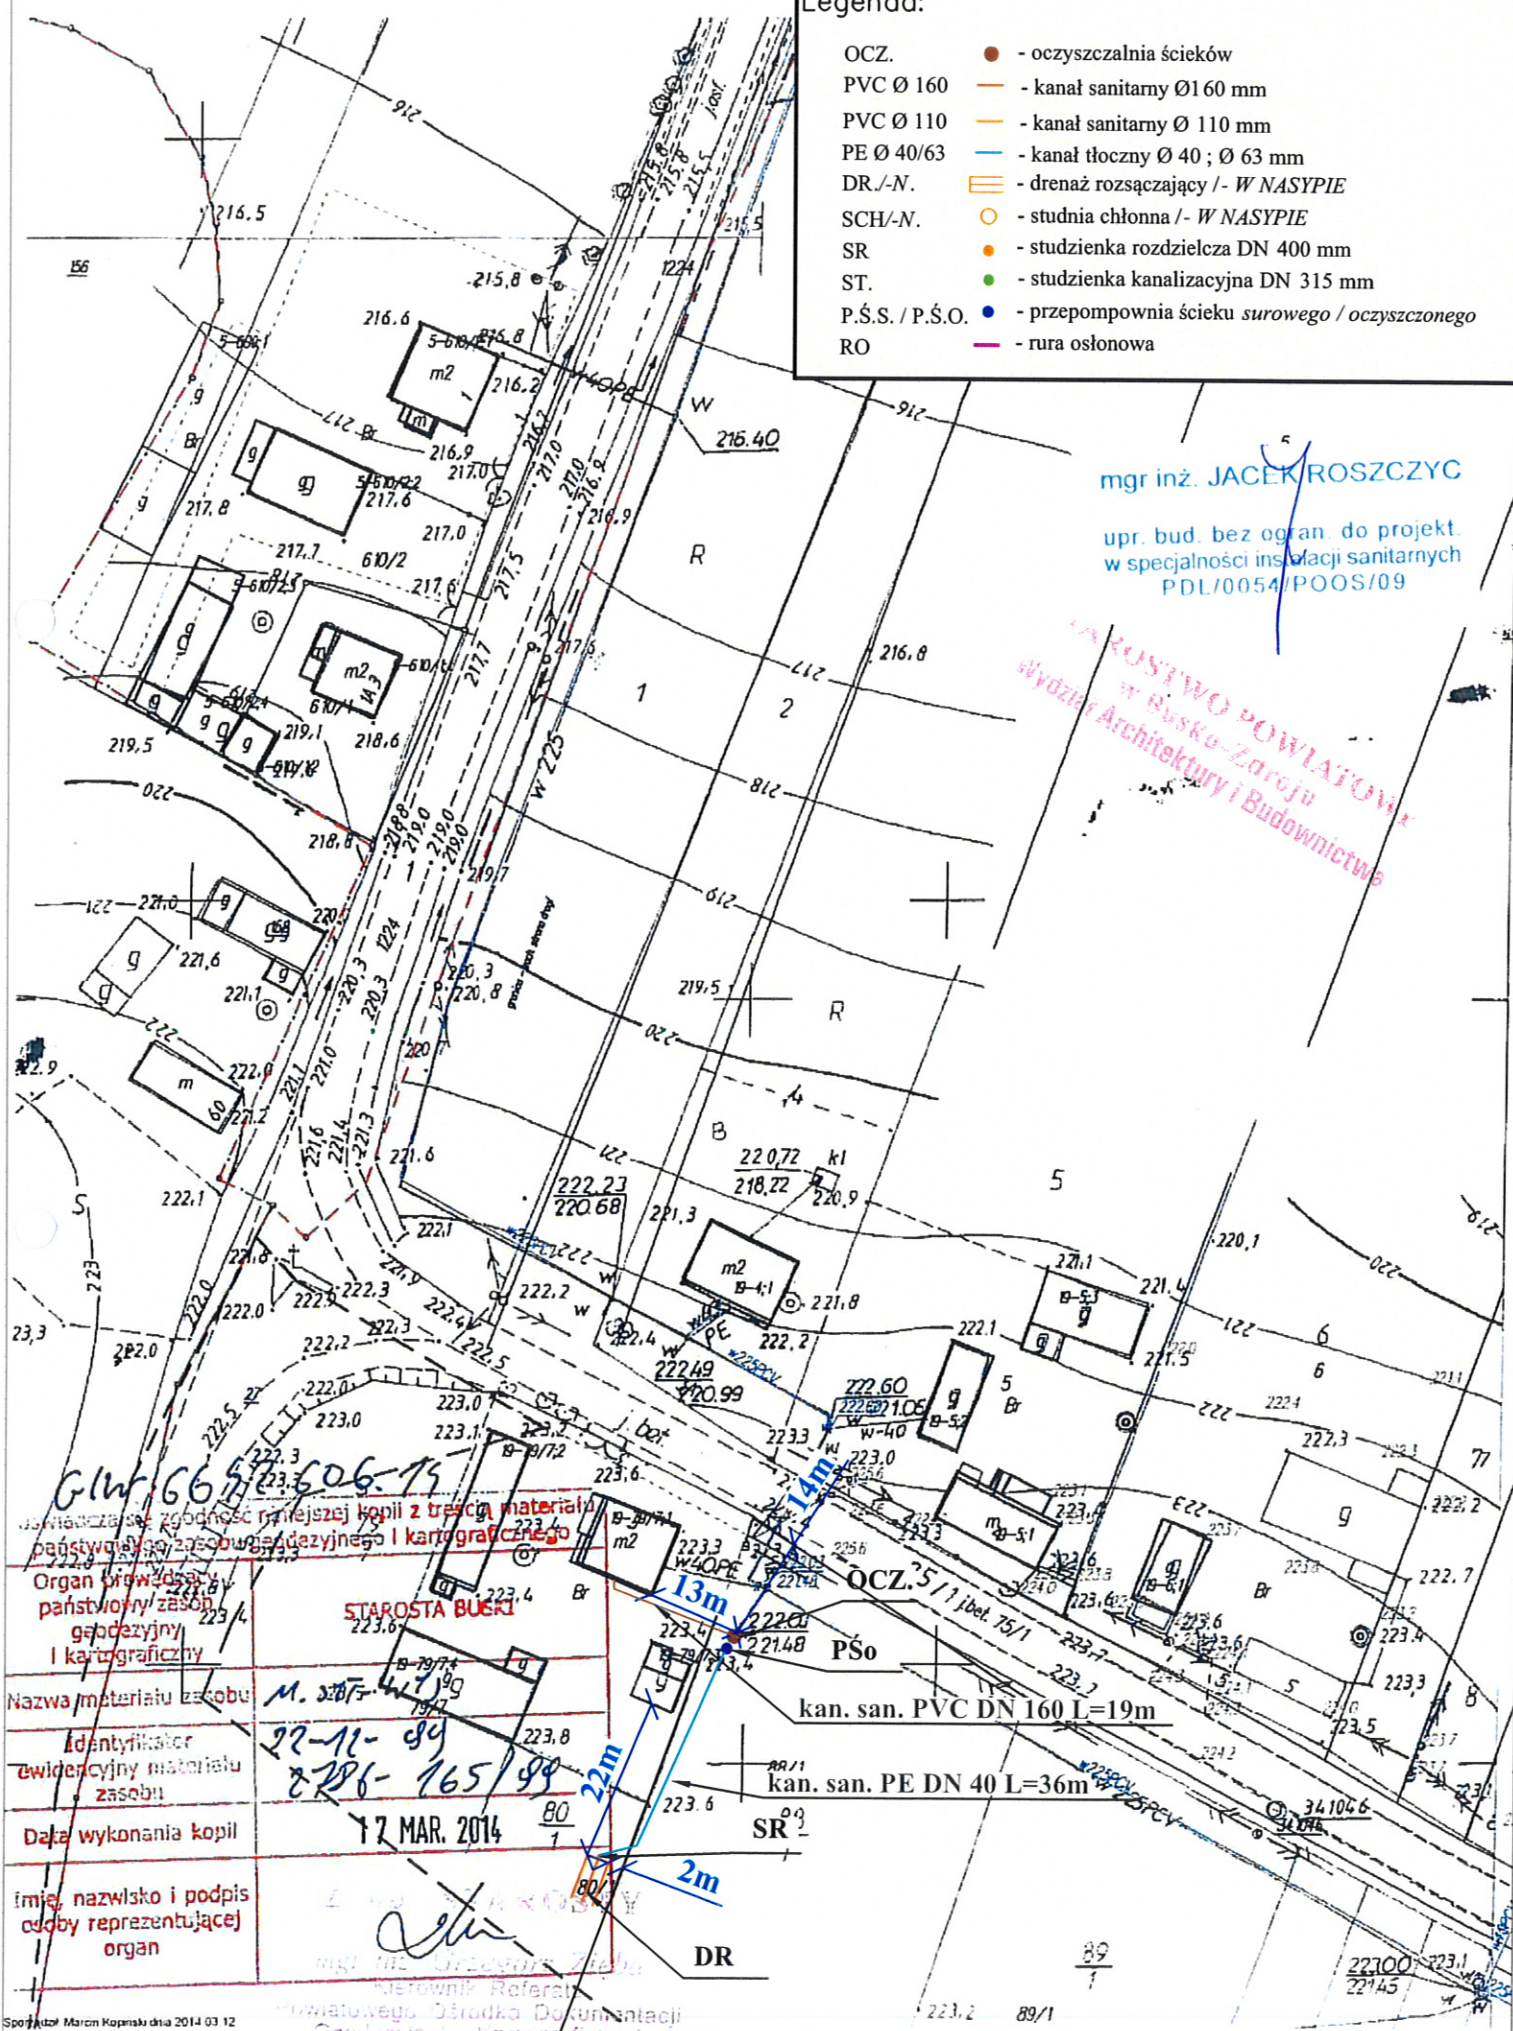

zgodność z treścią materiału państwowego zasobu geodezyjnego i kartograficznego

Organ prowadzący państwową zasobę geodezyjną i kartograficzną

STAROSTA BUSKI

Nazwa materiału zasobu

M. 2015-11-10

Identyfikator ewidencyjny materiału zasobu

22-11-89

Data wykonania kopii

17 MAR. 2014

Imię, nazwisko i podpis osoby reprezentującej organ

mgr inż. Grzegorz Zioba
kierownik Referatu Powiatowego Ośrodka Dokumentacji Geodezyjnej i Kartograficznej

ustawy o opłacie skarbowej

Podstawy Wzrostek Dokumentacji Geodezyjnej
| Książęstwo w Buszu-Złoty

Posiadaczka się zgłasza na imię i nazwisko i adres
miejscowy do właściwego zarządu gminnego i kan-
celistycznego w dniu 23.05.93
i zamieszkuje w ul. nr 2854-70

Miniojsza mapa nie może służyć

01 SIE. 2013

proofs



References

**Powiatowy Ośrodek Dokumentacji Geod
i Kartograficznej w Busku-Zdroju**

STAF-ÜSTB EÜB

Reprodukcowane, rozpowszechniane i rozpraszane bez zezwolenia, o którym mowa w art. 18 Ustawy z dn. 17 maja 1986r. – Prawo Godozaszyna i Karograficzne (Dz. U. Nr 30, poz. 163, z późniejszymi zmianami)

Busto-Zúñiga

Pharm

Ulegość Ziebu
Kierownik Referatu

Nový výzkum: Dokumentace

ST. POCZĄTEK INSTALACJI

kan. san. PVC DN 160 L=10m

GMINA GNOJNO

Skala: 1:1000

OCZ.	●	- oczyszczalnia ścieków
PVC Ø 160	—	- kanał sanitarny Ø160 mm
PVC Ø 110	—	- kanał sanitarny Ø 110 mm
PE Ø 40/63	—	- kanał tłoczny Ø 40 ; Ø 63 mm
DR./-N.	≡	- drenaż rozsączający /- <i>W NASYPIE</i>
SCH/-N.	○	- studnia chłonna /- <i>W NASYPIE</i>
SR	●	- studzienka rozdzielcza DN 400 mm
ST.	●	- studzienka kanalizacyjna DN 315 mm
P.Ś.S. / P.Ś.O.	●	- przepompownia ścieku <i>surowego / oczyszczonego</i>
RO	—	- rura osłonowa


województwo świętokrzyskie
powiat buski
gmina: Gnojno
obręb: Zagrody

NIE PODLEGA OPŁACIE SKARBOWEJ
ZWOLNIONE Z OPŁATY SKARBOWEJ

na podstawie art. 3
ustawy o opłacie skarbowej

Kopia mapy sytuacyjno-wysokościowej
Skala 1:1000

STAROSTWO POWIATOWE
w Busku-Zdroju
Wydział Architektury i Budownictwa

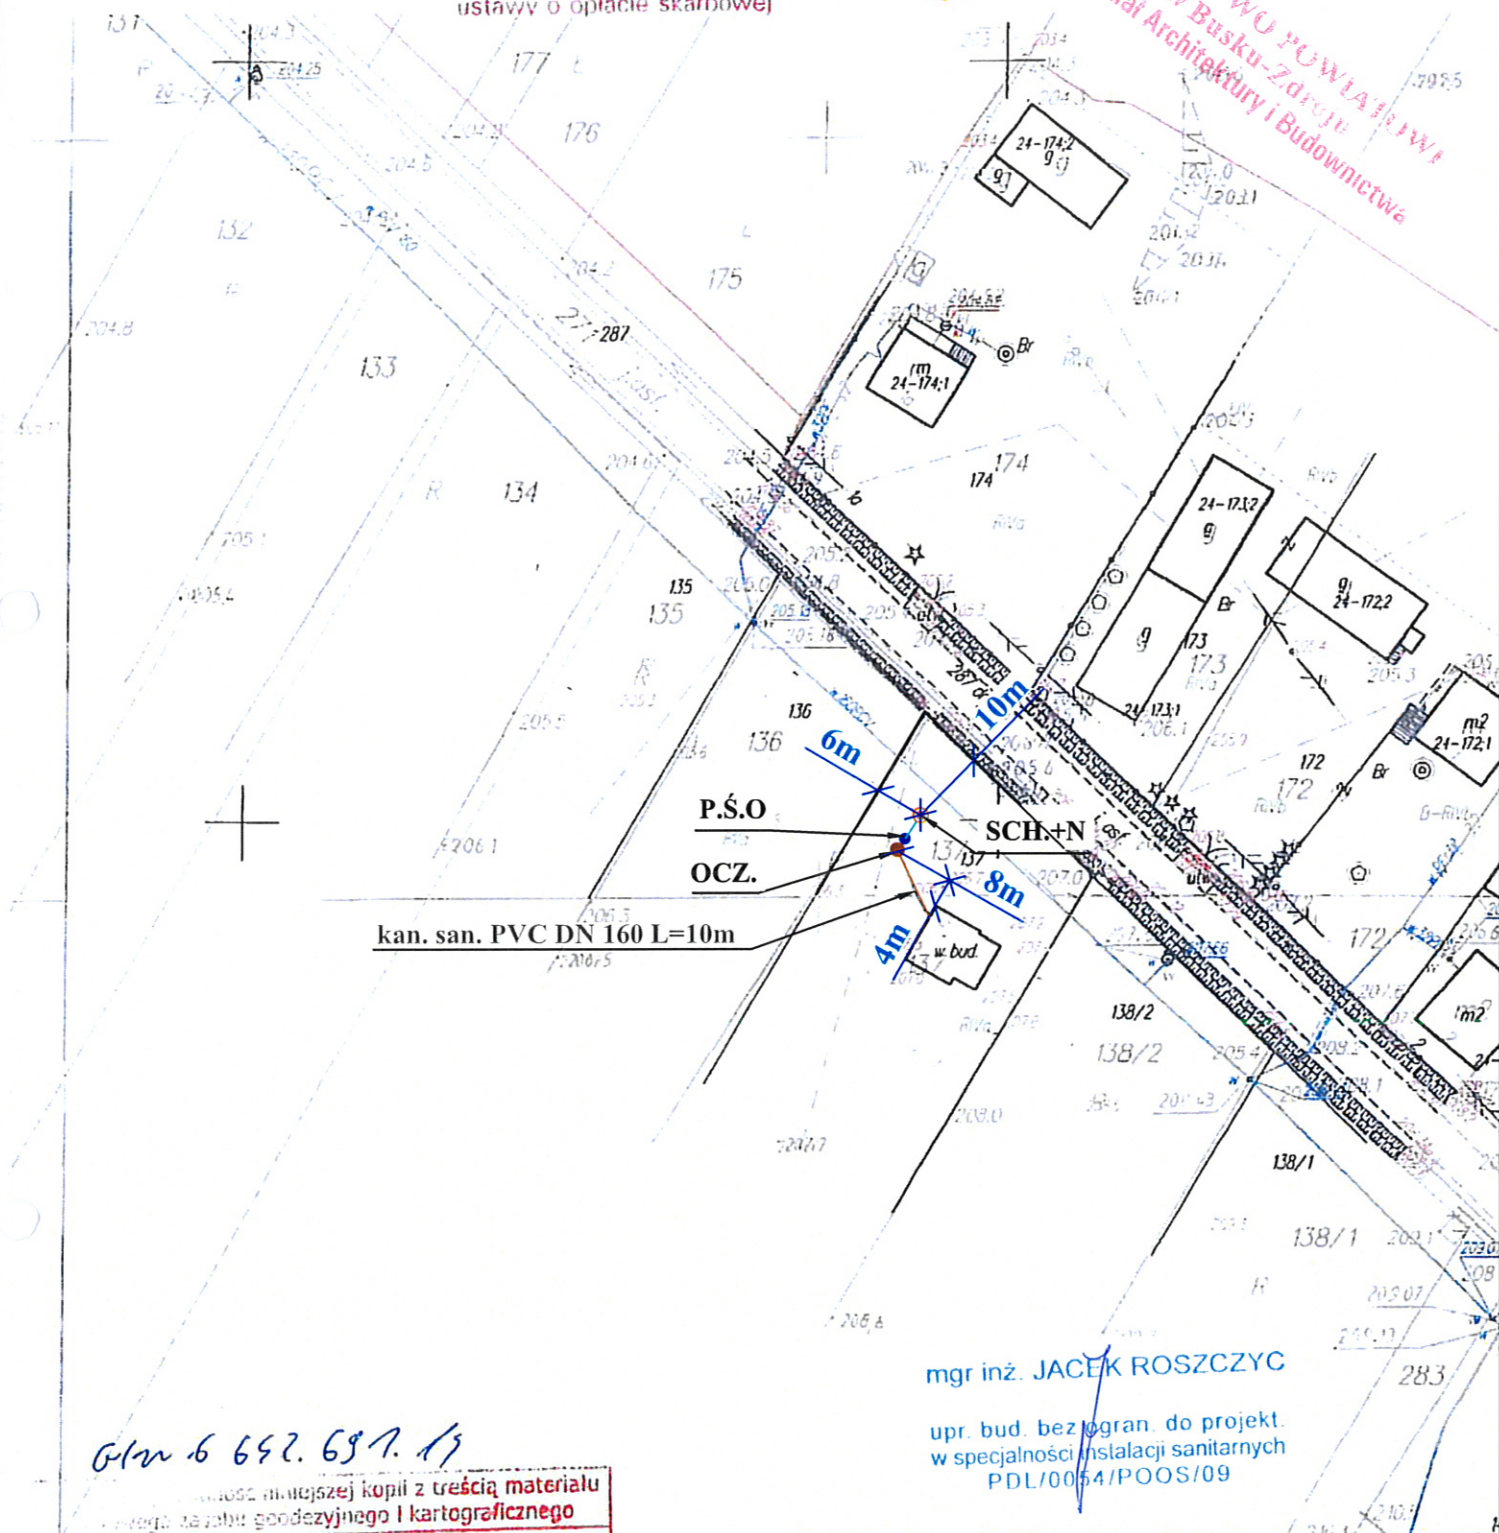

mgr inż. JACEK ROSZCZYC

upr. bud. bez ograniczeń do projekt.
w specjalności instalacji sanitarnych
PDL/0054/POOS/09

Główna 6 692. 697. 13

Organ prowadzący państwowy zasób geodezyjny i kartograficzny	STAROSTA BUSKI
Nazwa materiału zasobu	M.577-WT3
Identyfikator ewidencyjny materiału zasobu	2786-122/87 1497
Data wykonania kopii	11-03-2014
Imię, nazwisko i podpis osoby reprezentującej organ	Grzegorz Zięba wiceprez. Referatu

Miejscowość: ZAGRODY

Nr geod. dz: 137

Legenda:

GMINA GNOJNO


Skala: 1:1000

- OCZ. ● - oczyszczalnia ścieków
- PVC Ø 160 — - kanał sanitarny Ø 160 mm
- PVC Ø 110 — - kanał sanitarny Ø 110 mm
- PE Ø 40/63 — - kanał tłoczny Ø 40 ; Ø 63 mm
- DR./-N. — - drenaż rozsączający /- W NASYPIE
- SCH/-N. ○ - studnia chłonna /- W NASYPIE
- SR ● - studzienka rozdzielcza DN 400 mm
- ST. ● - studzienka kanalizacyjna DN 315 mm
- P.Ś.S. / P.Ś.O. ● - przepompownia ścieku surowego / oczyszczonego
- RO — - rura osłonowa

województwo świętokrzyskie
powiat buski
gmina: Gnojno
obręb: Zagrody

SKALA 1:1000
3
na podstawie art. 17
ustawy o opłacie skarbowej

STAROSTWO POWIATOWE
w Busku-Zdroju
Wydział Architektury i Budownictwa

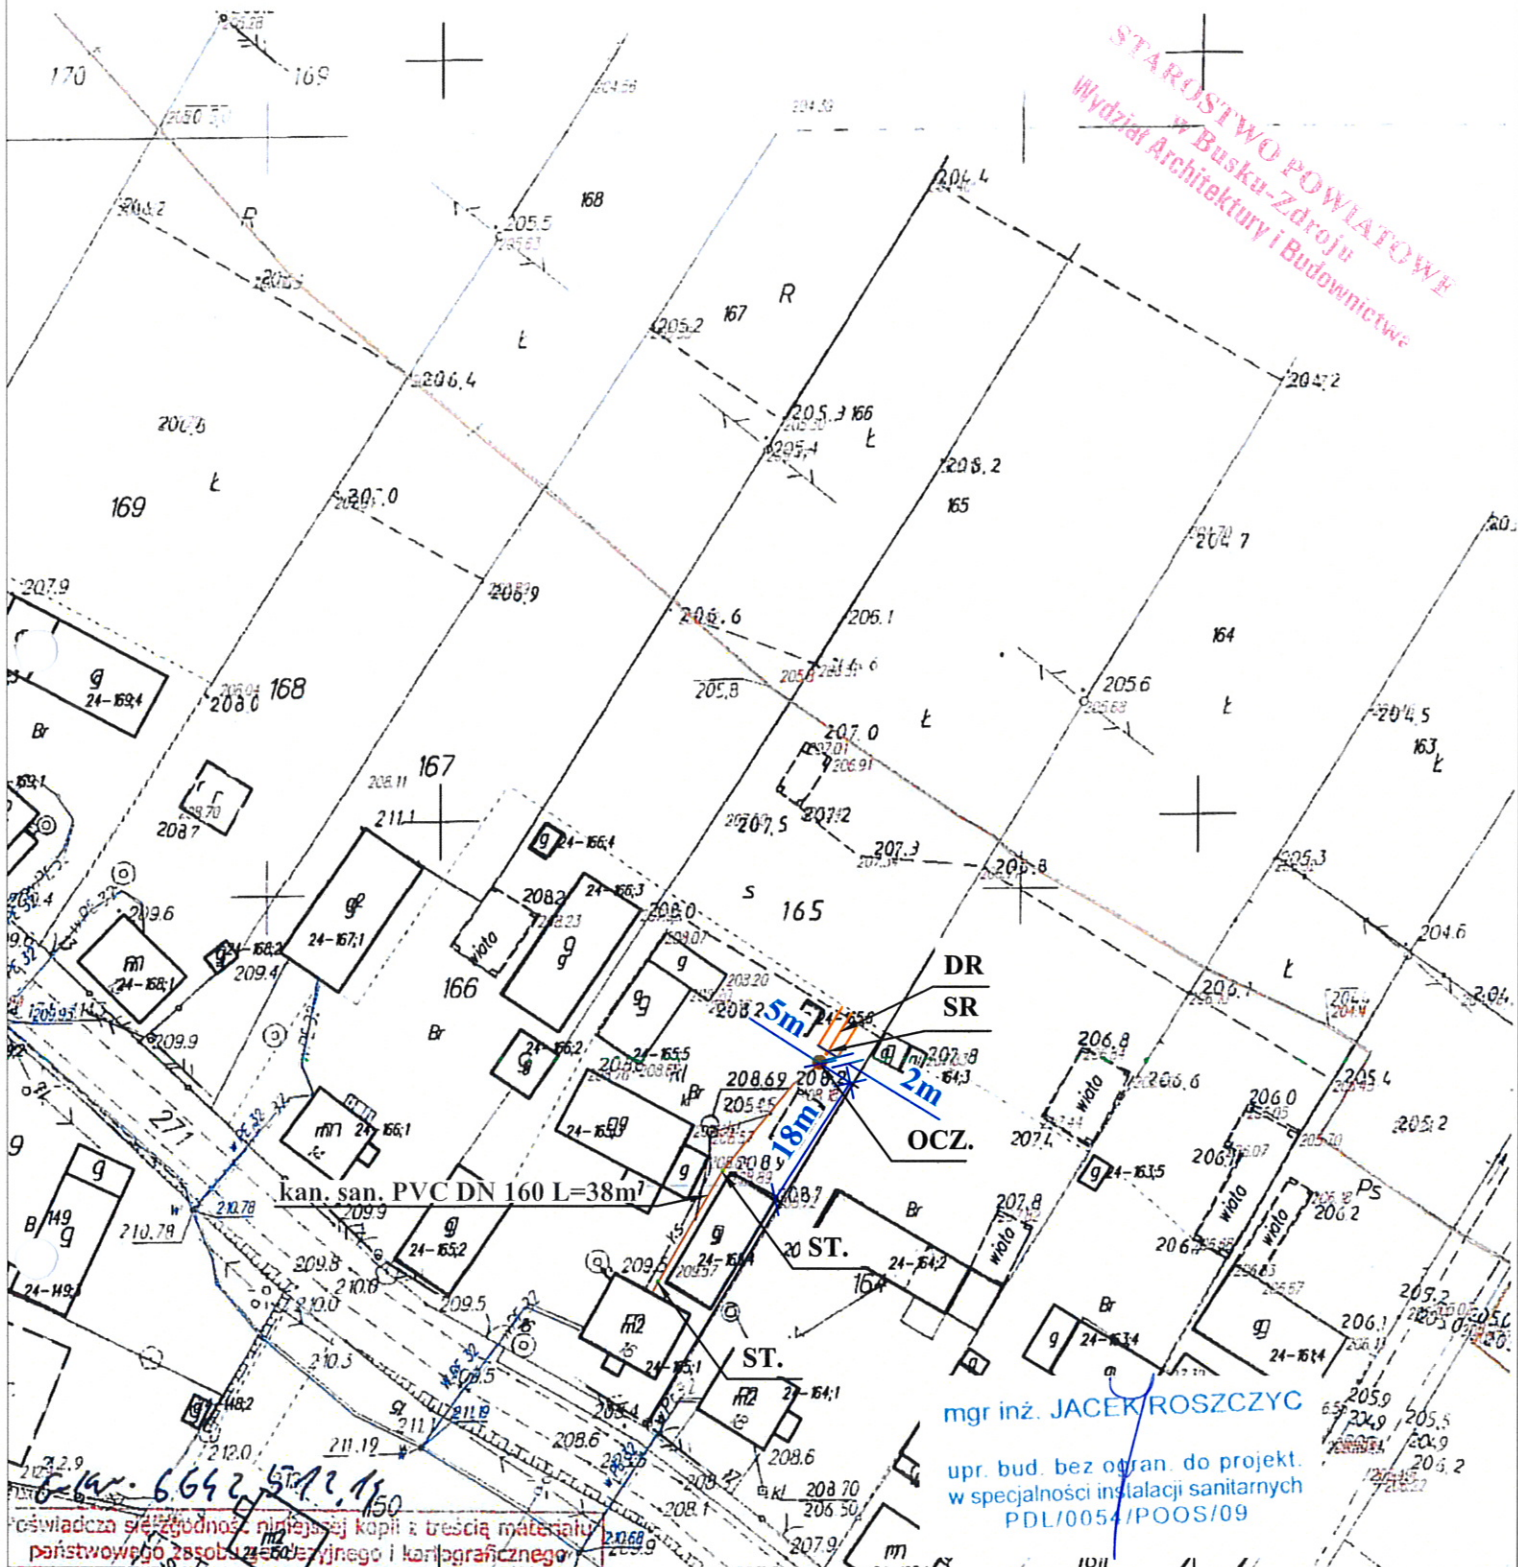

świadczą się zgodność niniejszej kopii z treścią materiału państwowego zasobu geodezyjnego i kartograficznego

Orzeczenie prowadzący
państwowego zasobu
geodezyjnego i kartograficznego

Orzeczenie prowadzący
państwowego zasobu
geodezyjnego i kartograficznego

Miejscowość: ZAGRODY

Nr geod. dz: 165

Legenda:

- OCZ. - oczyszczalnia ścieków
- PVC Ø 160 - kanał sanitarny Ø 160 mm
- PVC Ø 110 - kanał sanitarny Ø 110 mm
- PE Ø 40/63 - kanał tłoczny Ø 40; Ø 63 mm
- DR./-N. - drenaż rozsączający /- W NASYPIE
- SCH./-N. - studnia chłonna /- W NASYPIE
- SR - studzienka rozdzielcza DN 400 mm
- ST. - studzienka kanalizacyjna DN 315 mm
- P.Ś.S. / P.Ś.O. - przepompownia ścieku surowego / oczyszczonego
- RO - rura osłonowa

GMINA GNOJNO

Skala: 1:1000

STAROSTA BUSKI

M. 577-WYS

2786-722/97

7992

10-03-2014

mgr inż. Grzegorz Zięba

Kierownik Referatu

Regionalnego Ośrodka Dokumentacji

Geodezyjnej i Kartograficznej

województwo świętokrzyskie
powiat buski
gmina: Gnojno
obręb: Zagrody

Kopia mapy sytuacyjno-wysokościowej
Skala 1:1000

ZWYKONANIE I OPRACOWANIE SKARBOWEJ

na dostawę w
istniejącym opłacie skarbowej

3

Wzrost. 6642. 517. 19

Poświadczam się zgodność niniejszej kopii z treścią materiału państwowego zasobu geodezyjnego i kartograficznego

Organ prowadzący państwowy zasób geodezyjny i kartograficzny

STAROSTA BUSKI

Nazwa materiału zasobu

M. 571-408

Identyfikator ewidencyjny materiału zasobu

2786-122/97
1997

Data wykonania kopii

10-03-2014

Imię, nazwisko i podpis osoby reprezentującej organ

STAROSTA
mgr inż. JACEK ROSZCZYC

Kierownik Referatu

Powiatowego Ośrodka Dokumentacji Geodezyjnej i Kartograficznej

STAROSTWO POWIATOWE
w Busku-Zdroju
Wydział Architektury i Budownictwa

