



Gmina Gnojno
28-114 Gnojno
Gnojno 145

tel. +48 353 20 38
fax. +48 353 20 38
e-mail: gmina@gnojno.eu

OPIS TECHNICZNY *STAROSTWO POWIATOWE
w Busku-Zdroju
Wydział Architektury i Budownictwa*

**Tytuł: REMONT FIGURKI PRZYDROŻNEJ W
MIEJSCOWOŚCI POREĘBA GMINA GNOJNO**

Inwestor: GMINA GNOJNO

Właściciel obiektu: GMINA GNOJNO

Adres budowy: POREĘBA nr ewidencyjny działki 8 i 9

Opracowała
Do celów służbowych
podinspektor ds funduszy sołeckich
Natalia Stępień

I. OPIS ZAGOSPODAROWANIA TERENU I OBIEKTU

1. ISTNIEJĄCY STAN ZAGOSPODAROWANIA TERENU I OBIEKTU.

Przedmiotowa figurka mieści się w miejscowości Poręba na działce ewidencyjnej nr 8 i 9. Przedmiotem opracowania jest remont figurki. Teren planowanej inwestycji położony jest w środku wsi przy drodze gminnej nr ewidencyjny działki 55. Przedstawiona figurka znajduje się w odległości 10 m od drogi gminnej.

2. OPIS PROJEKTOWANEGO ZAGOSPODAROWANIA DZIAŁKI

Przedmiotowa inwestycja nie wpłynie na zmianę istniejącego zagospodarowania.

3. WPŁYW INWESTYCJI NA ŚRODOWISKO NATURALNE.

Inwestycja nie spowoduje negatywnego wpływu na środowisko naturalne.

4. DANE OKREŚLAJĄCE WPŁYW EKSPLOATACJI GÓRNICZEJ NA DZIAŁKĘ.

Przedmiotowa działka nie leży w granicach terenu górniczego.

5. DANE W ZAKRESIE OCHRONY ZABYTKÓW.

Obiekt nie został wpisany do rejestru zabytków.

II. OPIS ZAKRESU ROBÓT PRZEZNACZONYCH DO REMONTU.

1. ROZWIĄZYWANIA BUDOWLANE

2. Działania remontu mają na celu przywrócenie obiektowi jego pierwotnego wyglądu oraz poprawę wizerunku wsi.

3. ZAKRES ROBÓT REMONTOWYCH

- oczyszczanie fryzów dekoracyjnych,
- uzupełnienie fryzów dekoracyjnych,
- zakładanie powłok zabezpieczających,
- zakładanie powłok zabezpieczających,

- obłożenie postumentu tynkiem mozaikowym żywicznym w kolorze jasnym – lekki krem,
- obłożenie tynkiem mozaikowym żywicznym w kolorze cementowym dolnego postumentu,
- układanie kostki betonowej wokół figurki o grubości 6 cm na podsypce cementowo piaskowej grubości 50mm z wypełnieniem spoin piaskiem na szerokości 0,5 m wokół figurki,
- demontaż starego ogrodzenia,
- montaż nowego ogrodzenia o wymiarach 0,75 wraz z furtką,

STAROSTWO POWIATOWE
w Busku-Zdroju
Wydział Architektury i Budownictwa

4. UWAGI KOŃCOWE

- wszystkie materiały budowlane i wykończeniowe winny odpowiadać odpowiednim normom, atestom i certyfikatom „B”
- roboty remontowo - budowlane wykonać pod kierunkiem osób uprawnionych prace wykonać zgodnie z obowiązującymi zasadami BHP i PN oraz innymi obowiązującymi w tym zakresie.

województwo świętokrzyskie
powiat buski
gmina: Gnojno
obręb: Poręba

WŁAŚCICIEL: **GA OPLACIE SKARBOWEJ/
ZWOLNIŁE Z OPLACI SKARBOWEJ**

na podstawie art. 3
ustawy o opłacie skarbowej


Kopia mapy sytuacyjno-wysokościowej
Skala 1:1000

G.K.N. 6692.749.15

| | |
|--|--|
| Poświadczam zgodność niniejszej kopii z treścią materiału państwowego zasobu geodezyjnego i kartograficznego | |
| Organ prowadzący państwowy zasób geodezyjny i kartograficzny | STAROSTA BUSKI |
| Nazwa materiału zasobu | M. 547-W45 |
| Identyfikator ewidencyjny materiału zasobu | 2726-81/15 1098 |
| Data wykonania kopii | 04-02-2014 |
| Imię, nazwisko i podpis osoby reprezentującej organ | Z up. STAROSTY <i>[Signature]</i> mgr inż. Grzegorz Zięba Kierownik Referatu Powiatowego Ośrodka Dokumentacji Geodezyjnej i Kartograficznej |

LEGENDA

- - figurki
- - ogrodzenie
- - granice działki
- - utwardzenie terenu

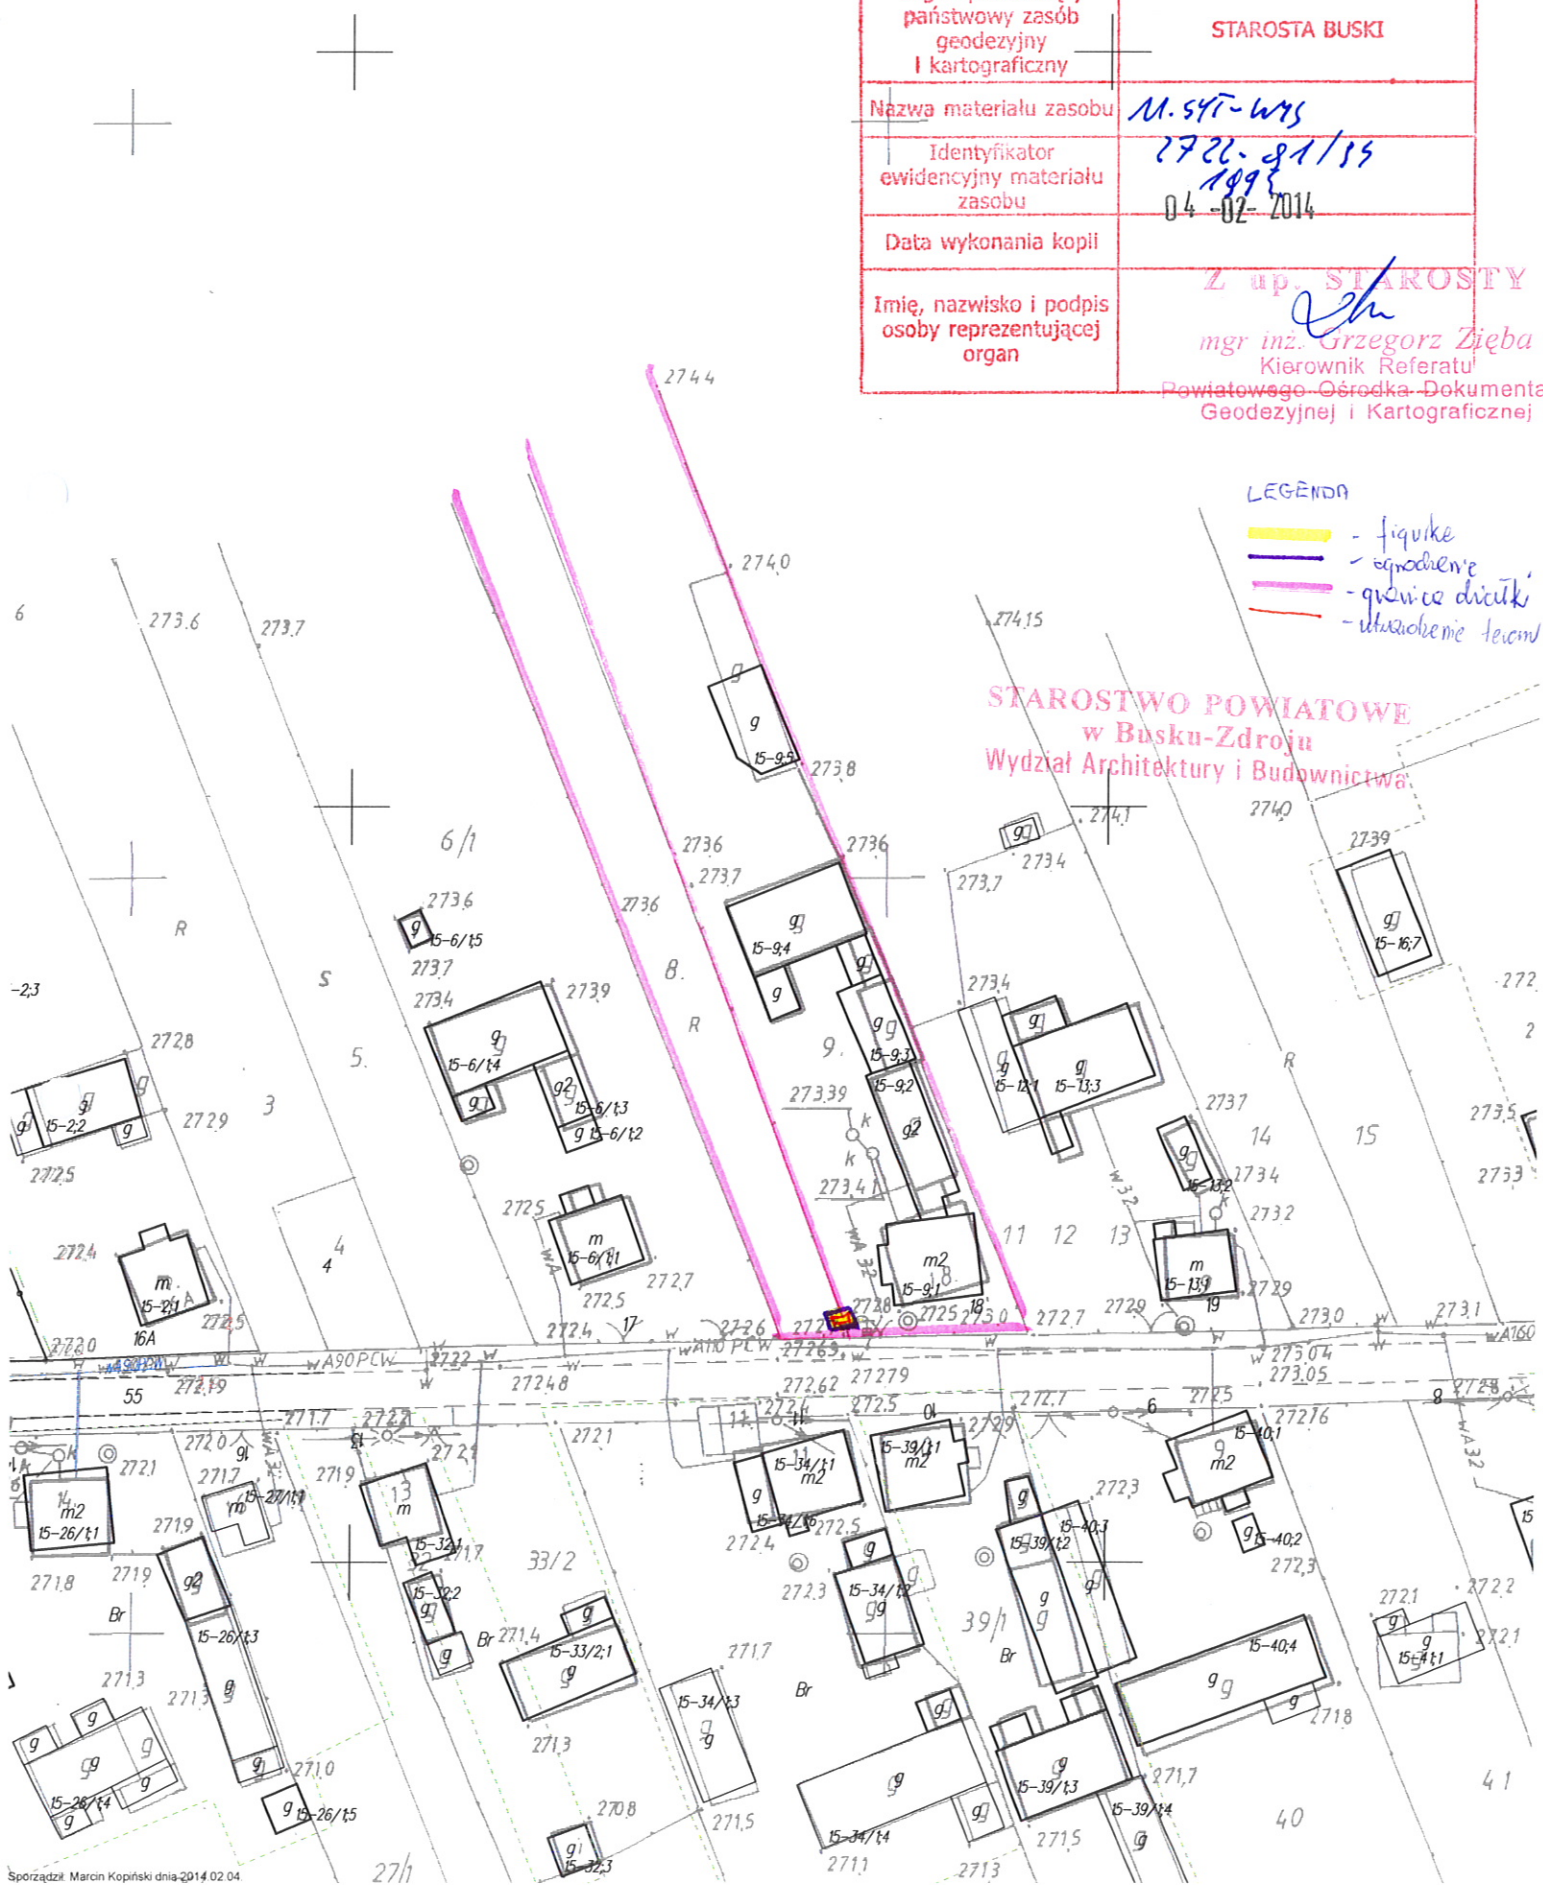

STAROSTWO POWIATOWE
w Busku-Zdroju
Wydział Architektury i Budownictwa



