



Gmina Gnojno
28-114 Gnojno
Gnojno 145

tel. +48 353 20 38
fax. +48 353 20 38
e-mail: gmina@gnojno.eu

STAROSTWO POWIATOWE
w Busku-Zdroju
Wydział Architektury i Budownictwa

OPIS TECHNICZNY

**Tytuł: REMONT FIGURKI PRZYDROŻNEJ W MIEJSCOWOŚCI
WÓLKA BOSOWSKA GMINA GNOJNO**

Inwestor: GMINA GNOJNO

Właściciel obiektu: GMINA GNOJNO

Adres budowy: WÓLKA BOSOWSKA nr ewidencyjny działki 182

Opracowała
Do celów służbowych
podinspektor ds funduszy sołeckich
Natalia Stępień

I. OPIS ZAGOSPODAROWANIA TERENU I OBIEKTU

1. ISTNIEJĄCY STAN ZAGOSPODAROWANIA TERENU I OBIEKTU.

STAROSTWO POWIATOWE
w Busku-Zdroju
Wydział Architektury i Budownictwa

Przedmiotowa figurka mieści się w miejscowości Wólka Bosowska na działce ewidencyjnej nr 182 – Gmina Gnojno. Przedmiotem opracowania jest remont figurki. Teren planowanej inwestycji położony jest w środku wsi przy drodze powiatowej nr. ewid. dz. 47.

2. OPIS PROJEKTOWANEGO ZAGOSPODAROWANIA DZIAŁKI

Przedmiotowa inwestycja nie wpłynie na zmianę istniejącego zagospodarowania.

3. WPŁYW INWESTYCJI NA ŚRODOWISKO NATURALNE.

Inwestycja nie spowoduje negatywnego wpływu na środowisko naturalne.

4. DANE OKREŚLAJĄCE WPŁYW EKSPLOATACJI GÓRNICZEJ NA DZIAŁKĘ.

Przedmiotowa działka nie leży w granicach terenu górniczego.

5. DANE W ZAKRESIE OCHRONY ZABYTKÓW.

Obiekt nie został wpisany do rejestru zabytków.

II. OPIS ZAKRESU ROBÓT PRZEZNACZONYCH DO REMONTU.

1. ROZWIĄZYWANIA BUDOWLANE

2. Działania remontu mają na celu przywrócenie obiektowi jego pierwotnego wyglądu oraz poprawę wizerunku wsi.

3. ZAKRES ROBÓT REMONTOWYCH

- malowanie figurki,
- ułożenie kostki betonowej wokół figurki o grubości 6 cm na podsypce cementowo – piaskowej grubość 50mm z wypełnieniem spoin piaskiem na szerokości 0,5 m wokół figurki,
- ułożenie kostki betonowej na stopniach prowadzących do figurki

4. UWAGI KOŃCOWE

- wszystkie materiały budowlane i wykończeniowe winny odpowiadać odpowiednim normom, atestom i certyfikatom „B”
- roboty remontowo - budowlane wykonać pod kierunkiem osób uprawnionych prace wykonać zgodnie z obowiązującymi zasadami BHP i PN oraz innymi obowiązującymi w tym zakresie.

STAROSTWO POWIATOWE
w Busku-Zdroju
Wydział Architektury i Budownictwa

Województwo: świętokrzyskie
 Powiat: buski
 Gmina: Gnojno
 Obiekt: WOLKA BOSOWSKA
 Ulica:
 Skala: 1 : 1000

**NIE PODLEGA OPŁACIE SKARBOWEJ
 ZWOLNIŁOŃ Z OPŁATY SKARBOWEJ**

na podstawie art. 3
 ustawy o opłacie skarbowej




GKN. 6642.199.19

gwarantuje się zgodność niniejszej kopii z treścią materiału
 geodezyjnego i kartograficznego

Organ prowadzący państwowy zasób geodezyjny i kartograficzny	STAROSTA BUSKI
Nazwa materiału zasobu	M.517-W11 ME-KART.
Identyfikator ewidencyjny materiału zasobu	24.05.93 1851-20192 04-02-2014
Data wykonania kopii	
Imię, nazwisko i podpis osoby reprezentującej organ	Z AP STAROSTY <i>[Signature]</i> mgr inż. Grzegorz Zięba Kierownik Referatu Powiatowego Ośrodka Dokumentacji Geodezyjnej i Kartograficznej

STAROSTWO POWIATOWE
 w Busku-Zdroju
 Wydział Architektury i Budownictwa

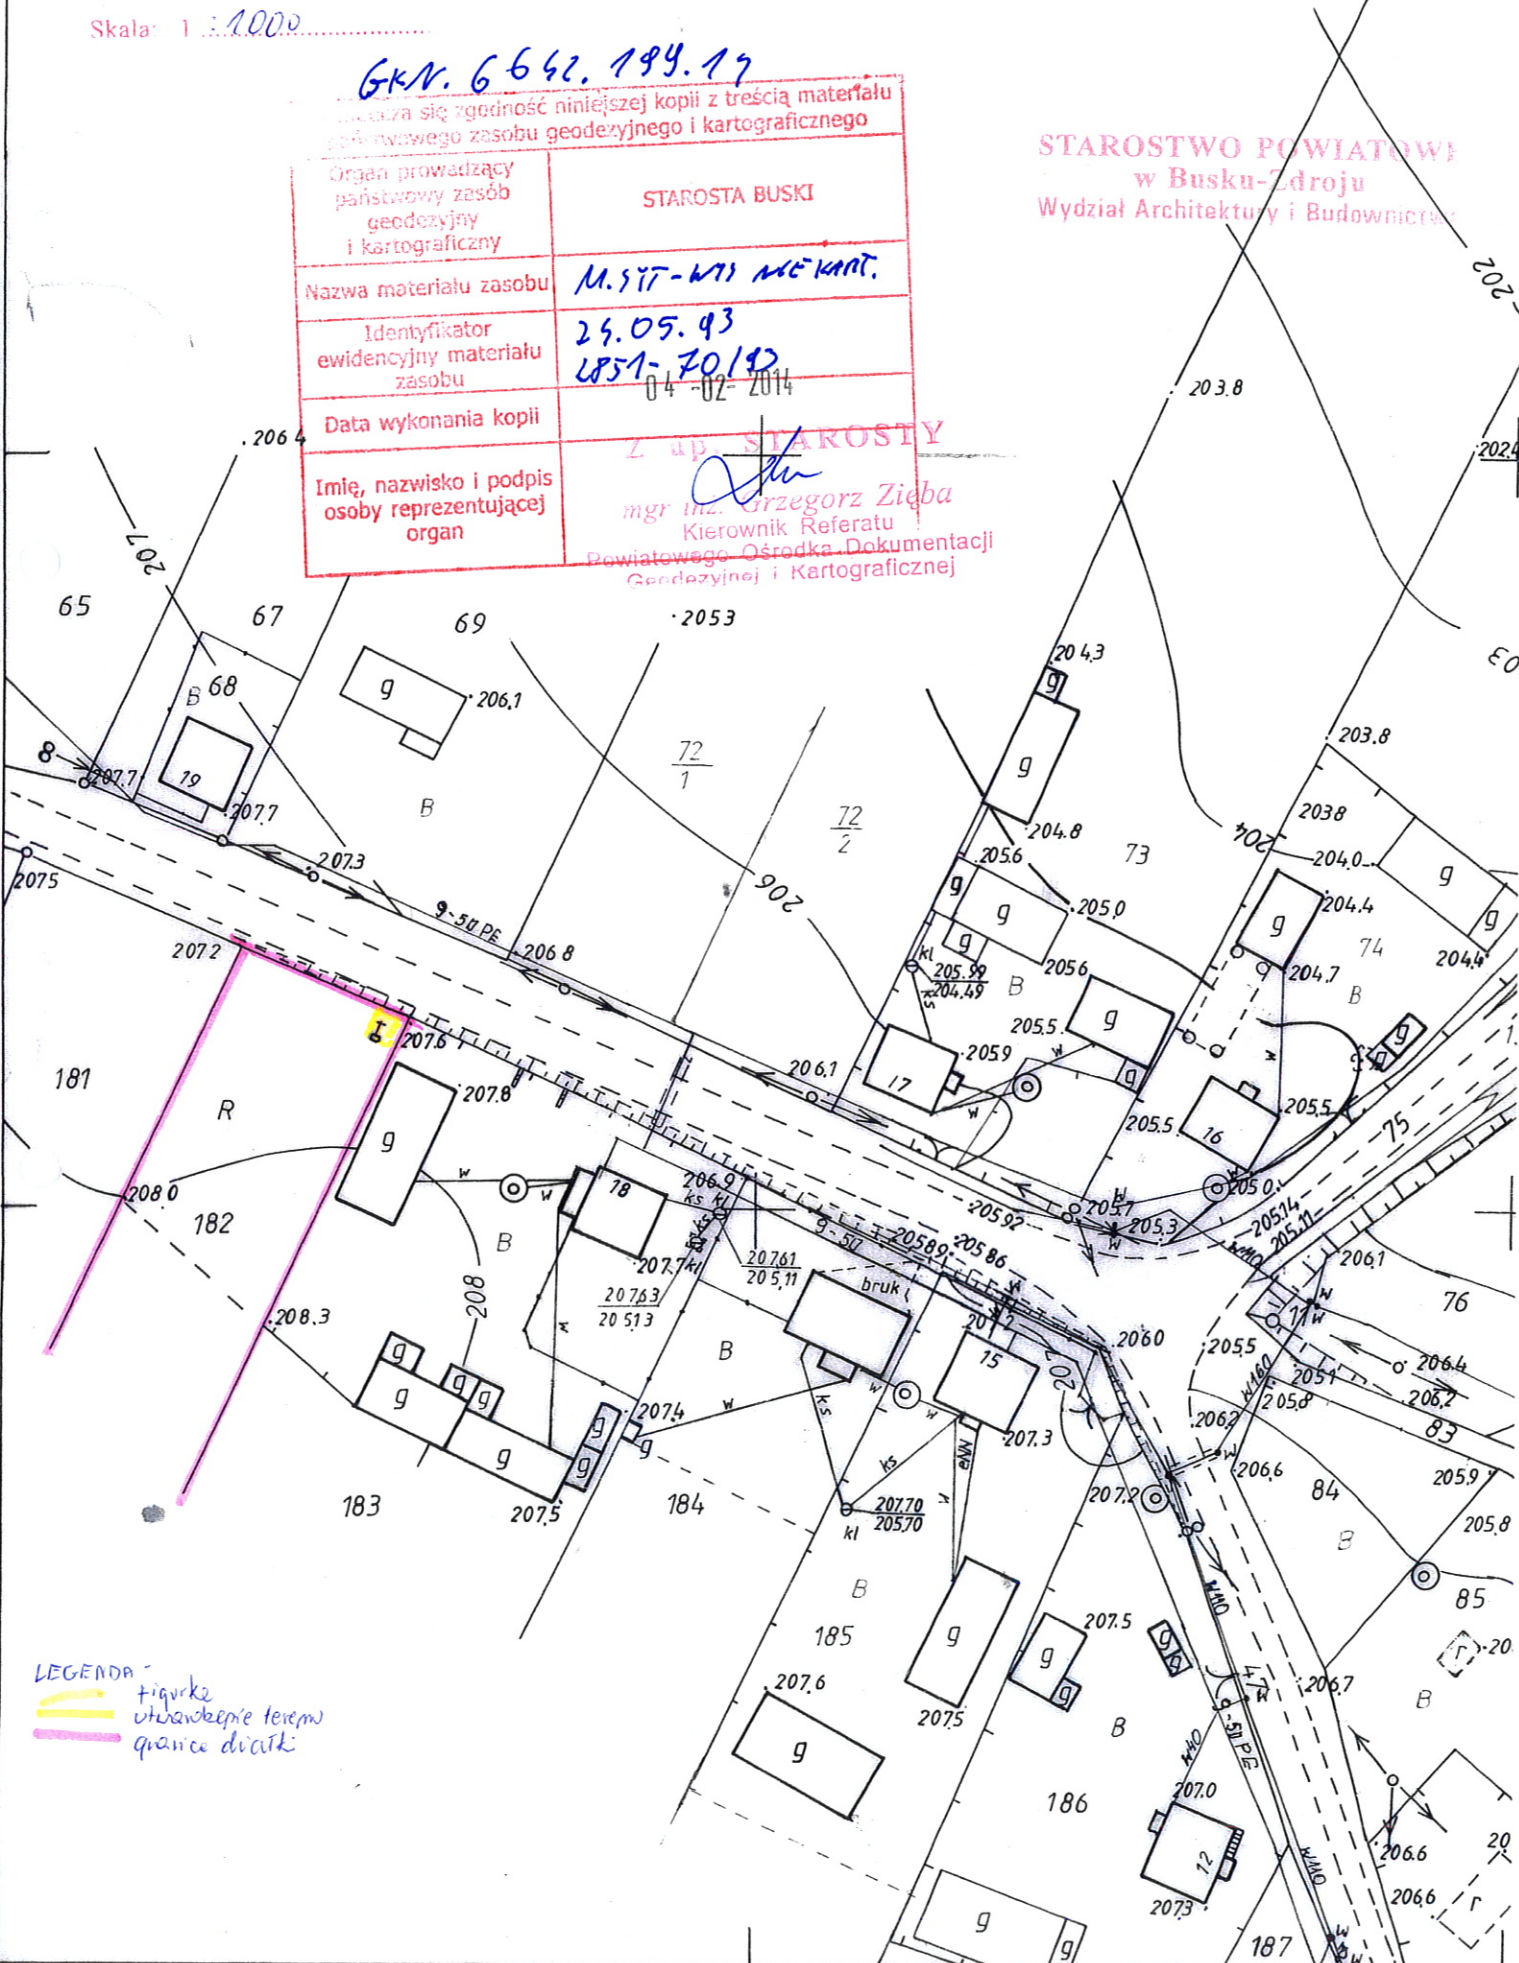

LEGENDA
 figurki
 utwardzenie terenu
 granice działki



