

Gmina Gnojno  
28-114 Gnojno  
Gnojno 145

tel. +48 353 20 38  
fax. +48 353 20 38  
e-mail: gmina@gnojno.eu

## OPIS TECHNICZNY

STAROSTWO POWIATOWE  
w Busku-Zdroju  
Wydział Architektury i Budownictwa

**Tytuł: REMONT FIGURKI PRZYDROŻNEJ W  
MIEJSCOWOŚCI ZAWADA GMINA GNOJNO**

**Inwestor: GMINA GNOJNO**

**Właściciel obiektu: GMINA GNOJNO**

**Adres budowy: ZAWADA nr ewidencyjny działki 116/2**

Opracowała  
Do celów służbowych  
podinspektor ds funduszy soleckich  
Natalia Stępień

## **I. OPIS ZAGOSPODAROWANIA TERENU I OBIEKTU**

### **1. ISTNIEJĄCY STAN ZAGOSPODAROWANIA TERENU I OBIEKTU.**

Przedmiotowa figurka mieści się w miejscowości Zawada przysiółek Ciechlów na działce ewidencyjnej nr 116/2). Przedmiotem opracowania jest remont figurki. Przedstawiona figurka znajduje się w odległości około 20 m od drogi gminnej.

### **2. OPIS PROJEKTOWANEGO ZAGOSPODAROWANIA DZIAŁKI**

Przedmiotowa inwestycja nie wpłynie na zmianę istniejącego zagospodarowania.

### **3. WPŁYW INWESTYCJI NA ŚRODOWISKO NATURALNE.**

Inwestycja nie spowoduje negatywnego wpływu na środowisko naturalne.

### **4. DANE OKREŚLAJĄCE WPŁYW EKSPLOATACJI GÓRNICZEJ NA DZIAŁKĘ.**

Przedmiotowa działka nie leży w granicach terenu górniczego.

### **5. DANE W ZAKRESIE OCHRONY ZABYTKÓW.**

Obiekt nie został wpisany do rejestru zabytków.

## **II. OPIS ZAKRESU ROBÓT PRZEZNACZONYCH DO REMONTU.**

### **1. ROZWIĄZYWANIA BUDOWLANE**

2. Działania remontu mają na celu przywrócenie obiektowi jego pierwotnego wyglądu oraz poprawę wizerunku wsi.

### **3. ZAKRES ROBÓT REMONTOWYCH**

- demontaż krzyża
- montaż krzyża ze stali nierdzewnej
- oczyszczanie fryzów dekoracyjnych,
- uzupełnienie fryzów dekoracyjnych,
- zakładanie powłok zabezpieczających
- zakładanie powłok zabezpieczających

- obłożenie postumentu tynkiem mozaikowym żywicznym w kolorze jasnym – lekki krem,
- obłożenie tynkiem mozaikowym żywicznym w kolorze cementowym trzech stopni postumentu parapetowe
- obłożenie tynkiem mozaikowym żywicznym w kolorze cementowym trzech dolnych podstopni postumentu
- układanie kostki betonowej wokół figurki o grubości 6 cm na podsypce cementowo piaskowej grubości 50mm z wypełnieniem spoin piaskiem na szerokości 0,5 m wokół figurki,

#### 4. UWAGI KOŃCOWE

- wszystkie materiały budowlane i wykończeniowe winny odpowiadać odpowiednim normom, atestom i certyfikatam „B”
- roboty remontowo - budowlane wykonać pod kierunkiem osób uprawnionych prace wykonać zgodnie z obowiązującymi zasadami BHP i PN oraz innymi obowiązującym w tym zakresie.

województwo świętokrzyskie  
powiat buski  
gmina: Gnojno  
obręb: Zawada

NIE PODLEGA OPŁACIE SKARBOWEJ  
ZGŁOSZONE Z OPŁATY SKARBOWEJ  
na podstawie art. 3  
ustawy o opłacie skarbowej

Kopia mapy sytuacyjno-wysokościowej  
Skala 1:1000




ZGODNOŚĆ  
Z ORYGINAŁEM

GMINA GNOJNO  
28-114 Gnojno 145  
NIP 6551872472  
REGON 291010062

UR  
28-114  
województwo świętokrzyskie  
NIP 655-13-40-670  
Tel./fax 41-353-20-38

STAROSTWO POWIATOWE  
w Busku-Zdroju  
Wydział Architektury i Budownictwa

WOJ  
T  
Tł. Inna Stachowicz

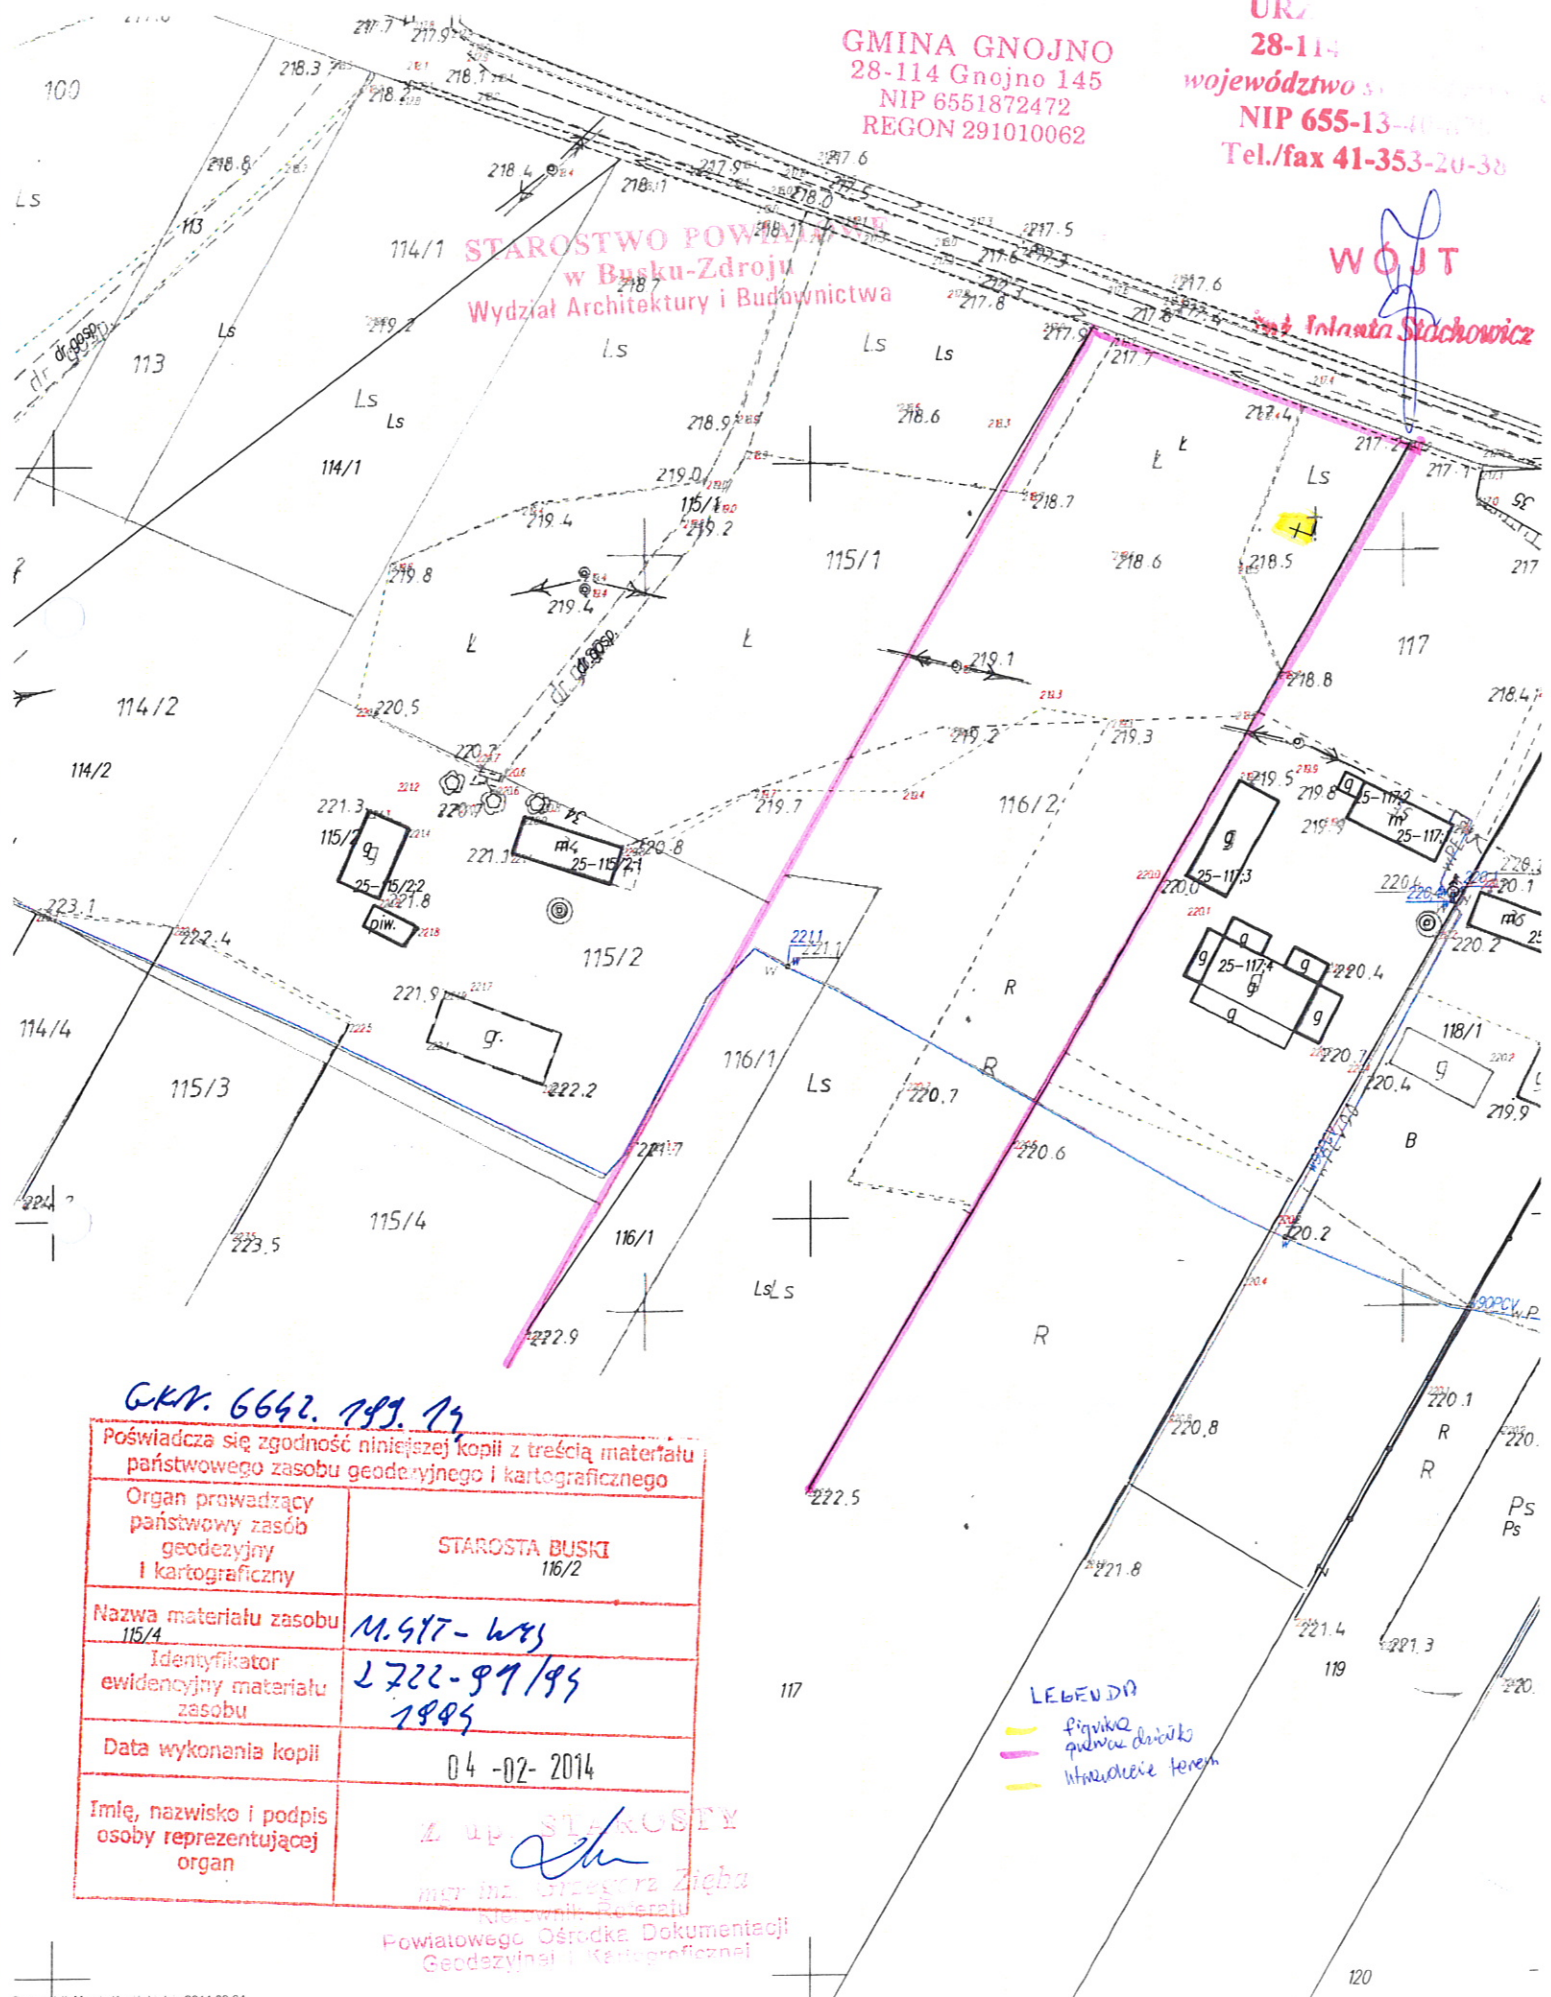

GKN. 6642. 199. 19

Poświadczam zgodność niniejszej kopii z treścią materiału państwowego zasobu geodezyjnego i kartograficznego	
Organ prowadzący państwowy zasób geodezyjny i kartograficzny	STAROSTA BUSKI 116/2
Nazwa materiału zasobu	M. 417- W83
Identyfikator ewidencyjny materiału zasobu	2722-99/95 1985
Data wykonania kopii	04-02-2014
Imię, nazwisko i podpis osoby reprezentującej organ	<i>[Signature]</i>

Z up. STAROSTY  
mgr inż. Grzegorz Zięba  
Kierownik Biura  
Powiatowego Ośrodka Dokumentacji  
Geodezyjnej i Kartograficznej

LEGENDA  
Figurki  
pudrowe drzewka  
Wzniesienie terenu



