

Gmina Gnojno
28-114 Gnojno
Gnojno 145

tel. +48 353 20 38
fax. +48 353 20 38
e-mail: gmina@gnojno.eu

OPIS TECHNICZNY

STAROSTWO POWIATOWE
w Busku-Zdroju
Wydział Architektury i Budownictwa

**Tytuł: REMONT FIGURKI PRZYDROŻNEJ W
MIEJSCOWOŚCI ZAWADA GMINA GNOJNO**

Inwestor: GMINA GNOJNO

Właściciel obiektu: GMINA GNOJNO

Adres budowy: ZAWADA nr ewidencyjny działki 186

Opracowała
Do celów służbowych
podinspektor ds funduszy sołeckich
Natalia Stępień

I. OPIS ZAGOSPODAROWANIA TERENU I OBIEKTU

1. ISTNIEJĄCY STAN ZAGOSPODAROWANIA TERENU I OBIEKTU.

Przedmiotowa figurka mieści się w miejscowości Zawada na działce ewidencyjnej nr 186 (pas drogi gminnej). Przedmiotem opracowania jest remont figurki.

Przedstawiona figurka znajduje się w odległości około 10 m od drogi gminnej oraz około 10 m od drogi powiatowej.

2. OPIS PROJEKTOWANEGO ZAGOSPODAROWANIA DZIAŁKI

Przedmiotowa inwestycja nie wpłynie na zmianę istniejącego zagospodarowania.

3. WPŁYW INWESTYCJI NA ŚRODOWISKO NATURALNE.

Inwestycja nie spowoduje negatywnego wpływu na środowisko naturalne.

4. DANE OKREŚLAJĄCE WPŁYW EKSPLOATACJI GÓRNICZEJ NA DZIAŁKĘ.

Przedmiotowa działka nie leży w granicach terenu górniczego.

5. DANE W ZAKRESIE OCHRONY ZABYTKÓW.

Obiekt nie został wpisany do rejestru zabytków.

II. OPIS ZAKRESU ROBÓT PRZEZNACZONYCH DO REMONTU.

1. ROZWIĄZYWANIA BUDOWLANE

2. Działania remontu mają na celu przywrócenie obiektowi jego pierwotnego wyglądu oraz poprawę wizerunku wsi.

3. ZAKRES ROBÓT REMONTOWYCH

- demontaż krzyża
- montaż krzyża ze stali nierdzewnej
- oczyszczanie fryzów dekoracyjnych,
- uzupełnienie fryzów dekoracyjnych,
- zakładanie powłok zabezpieczających
- zakładanie powłok zabezpieczających

- obłożenie postumentu tynkiem mozaikowym żywicznym w kolorze jasnym – lekki krem,
- obłożenie tynkiem mozaikowym żywicznym w kolorze cementowym trzech stopni postumentu parapetowe
 - obłożenie tynkiem mozaikowym żywicznym w kolorze cementowym trzech dolnych podstopni postumentu
 - układanie kostki betonowej wokół figurki o grubości 6 cm na podsypce cementowo piaskowej grubości 50mm z wypełnieniem spoin pisakiem na szerokości 0,5 m wokół figurki,

STAROSTWO POWIATOWE
w Busku-Zdroju
Wydział Architektury i Budownictwa

4. UWAGI KOŃCOWE

- wszystkie materiały budowlane i wykończeniowe winny odpowiadać odpowiednim normom, atestom i certyfikatом „B”
- roboty remontowo - budowlane wykonać pod kierunkiem osób uprawnionych prace wykonać zgodnie z obowiązującymi zasadami BHP i PN oraz innymi obowiązującym w tym zakresie.


województwo świętokrzyskie
powiat buski
gmina: Gnojno
obręb: Zawada

Kopia mapy sytuacyjno-wysokościowej
Skala 1:1000

URZĄD GMINY
28-114 GNOJNO
województwo świętokrzyskie
NIP 655-13-40-870
tel./fax: +48 41 282 30-38



ZA ZGODNOŚĆ
Z ORYGINAŁEM

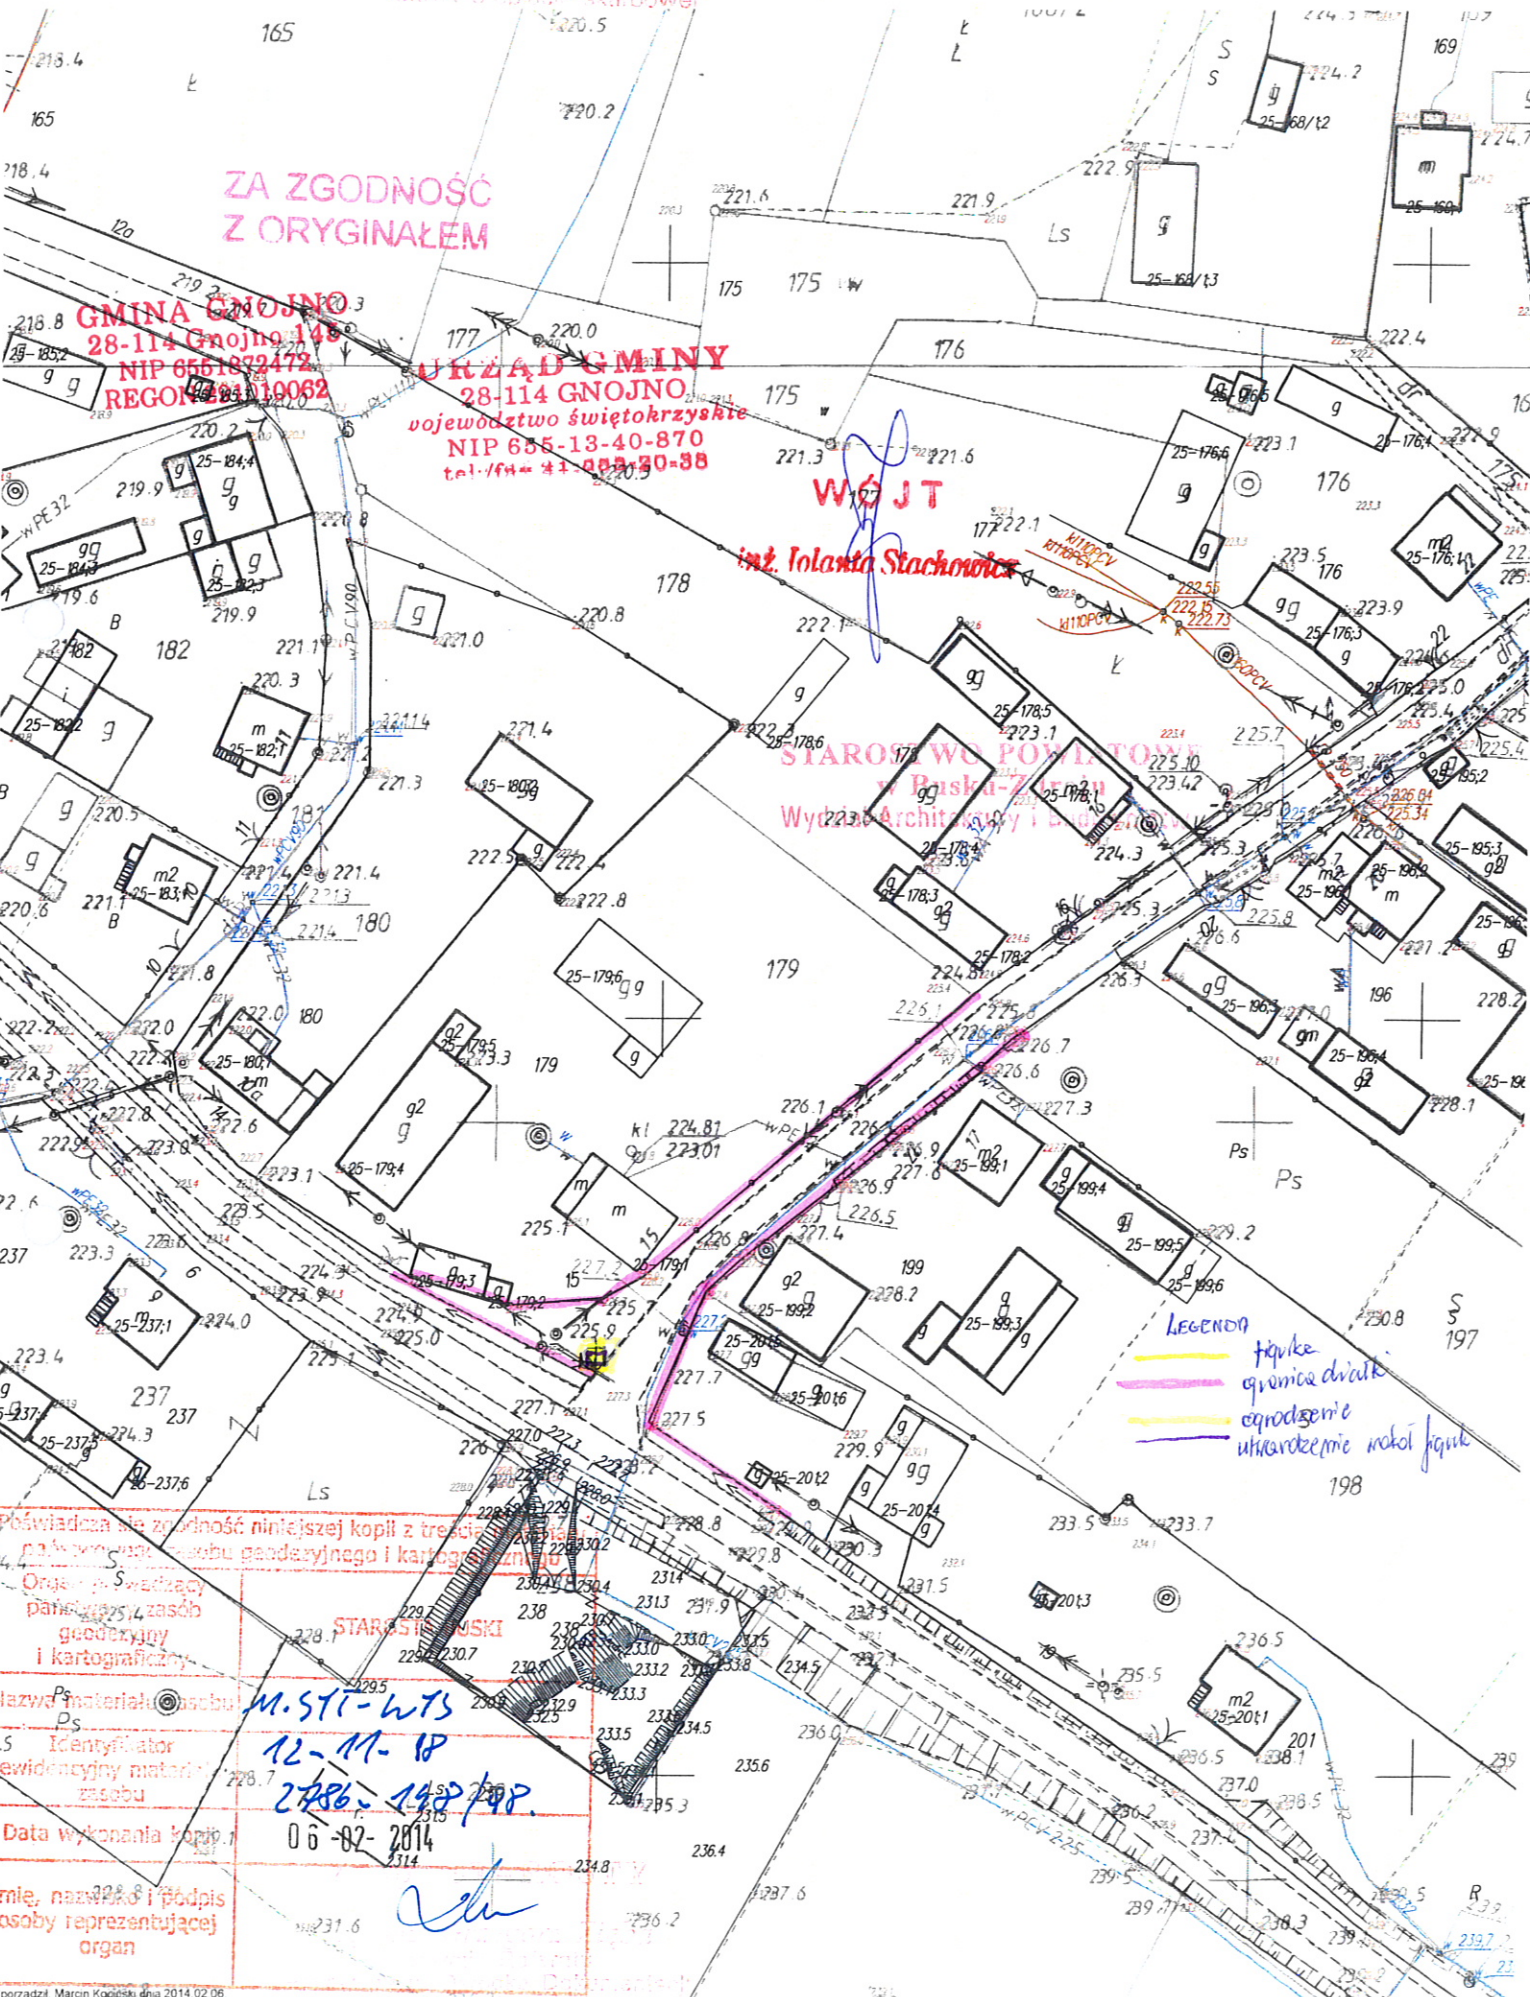

Powiedziałem zgodność niniejszej kopii z treścią oryginału mapy sytuacyjno-wysokościowej i kartograficznej.	
Organ: Starostwo Powiatowe w Busku-Zdrój	
Nazwa i adres siedziby państwowego zasobu geodezyjnego i kartograficznego	Starostwo Powiatowe w Busku-Zdrój
Nazwa i adres materiału osobu	M. STY-ŁTS
Identyfikator ewidencyjny materiału osobu	12-M-18
Data wykonania kopii	06-02-2014
Imię, nazwisko i podpis osoby reprezentującej organ	



