


PRZĘKRÓJ NORMALNY (KONSTRUKCYJNY) SKALA 1:25

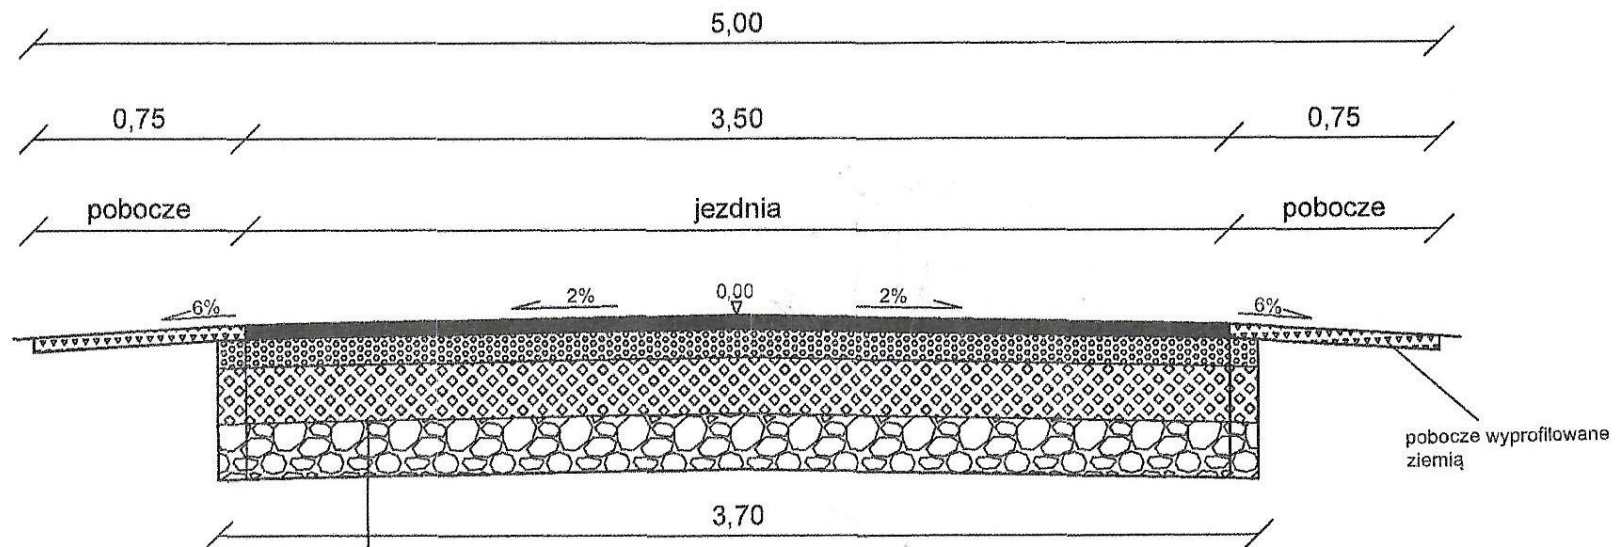

w-wa ścieralna z mieszankami mineralno asfaltowej gr. 5 cm
górna warstwa podbudowa z kruszywa łamanego gr. 15 cm
dolna warstwa podbudowa z kruszywa łamanego gr. 25 cm
istniejąca nawierzchnia ulepszona tłucznem

<p>TEMAT: Przebudowa drogi gminnej w miejscowości Ksany dz. nr 525 od km 0+000 do km 0+134</p> <p>INWESTOR: Gmina Opatowiec</p>		DATA 04.2019r.
		RYS.NR.3
PRZĘKRÓJ TYPOWY	SKALA 1:25	PODPIS
OPRACOWAŁ:	mgr inż Milena Antos	