


PRZEKRÓJ NORMALNY (KONSTRUKCYJNY) SKALA 1:25

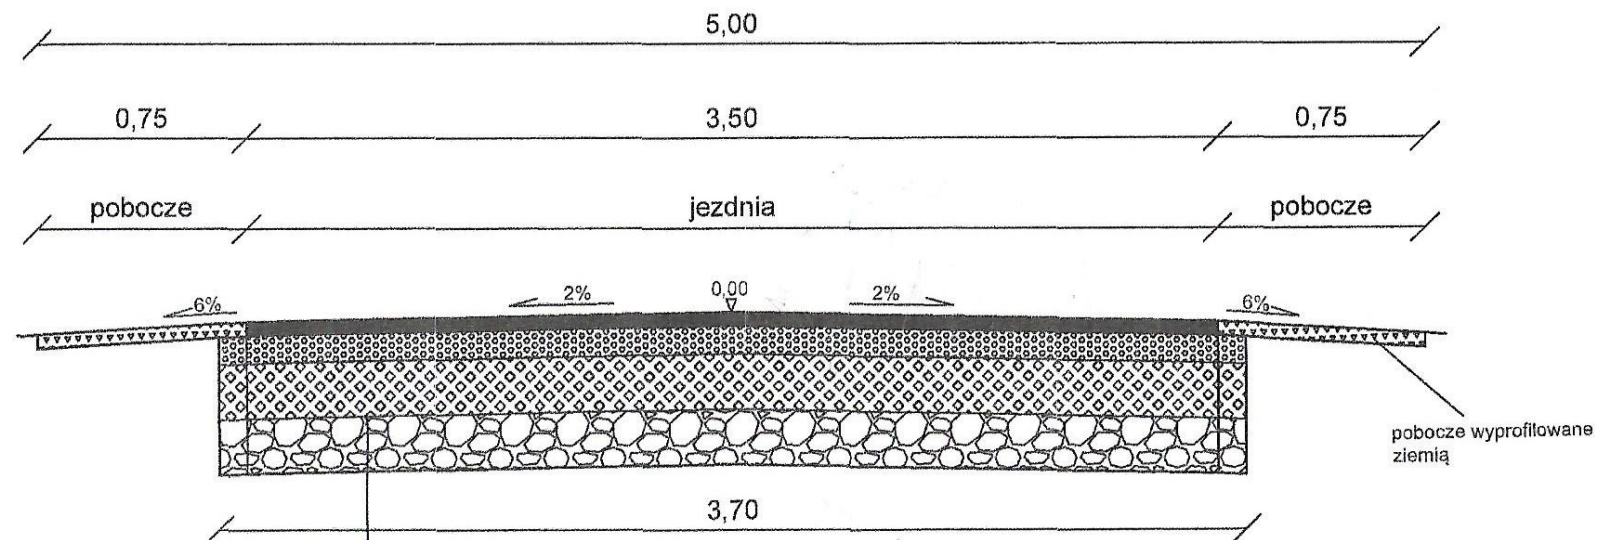

w-wa ścieralna z mieszankami mineralno asfaltowej gr. 5 cm
górna warstwa podbudowa z kruszywa łamanego gr. 10 cm
dolna warstwa podbudowa z kruszywa łamanego gr. 25 cm
istniejąca nawierzchnia ulepszona tłucznem

TEMAT: Przebudowa drogi gminnej w Chwalibogowice nr 357038 T od km 0+000 do km 0+205 INWESTOR: Gmina Opatowiec		DATA 04.2019r.
		RYS.NR.3
PRZEKRÓJ TYPOWY	SKALA 1:25	PODPIS
OPRACOWAŁ:	mgr inż. Milena Antos	