


ORIENTACJA

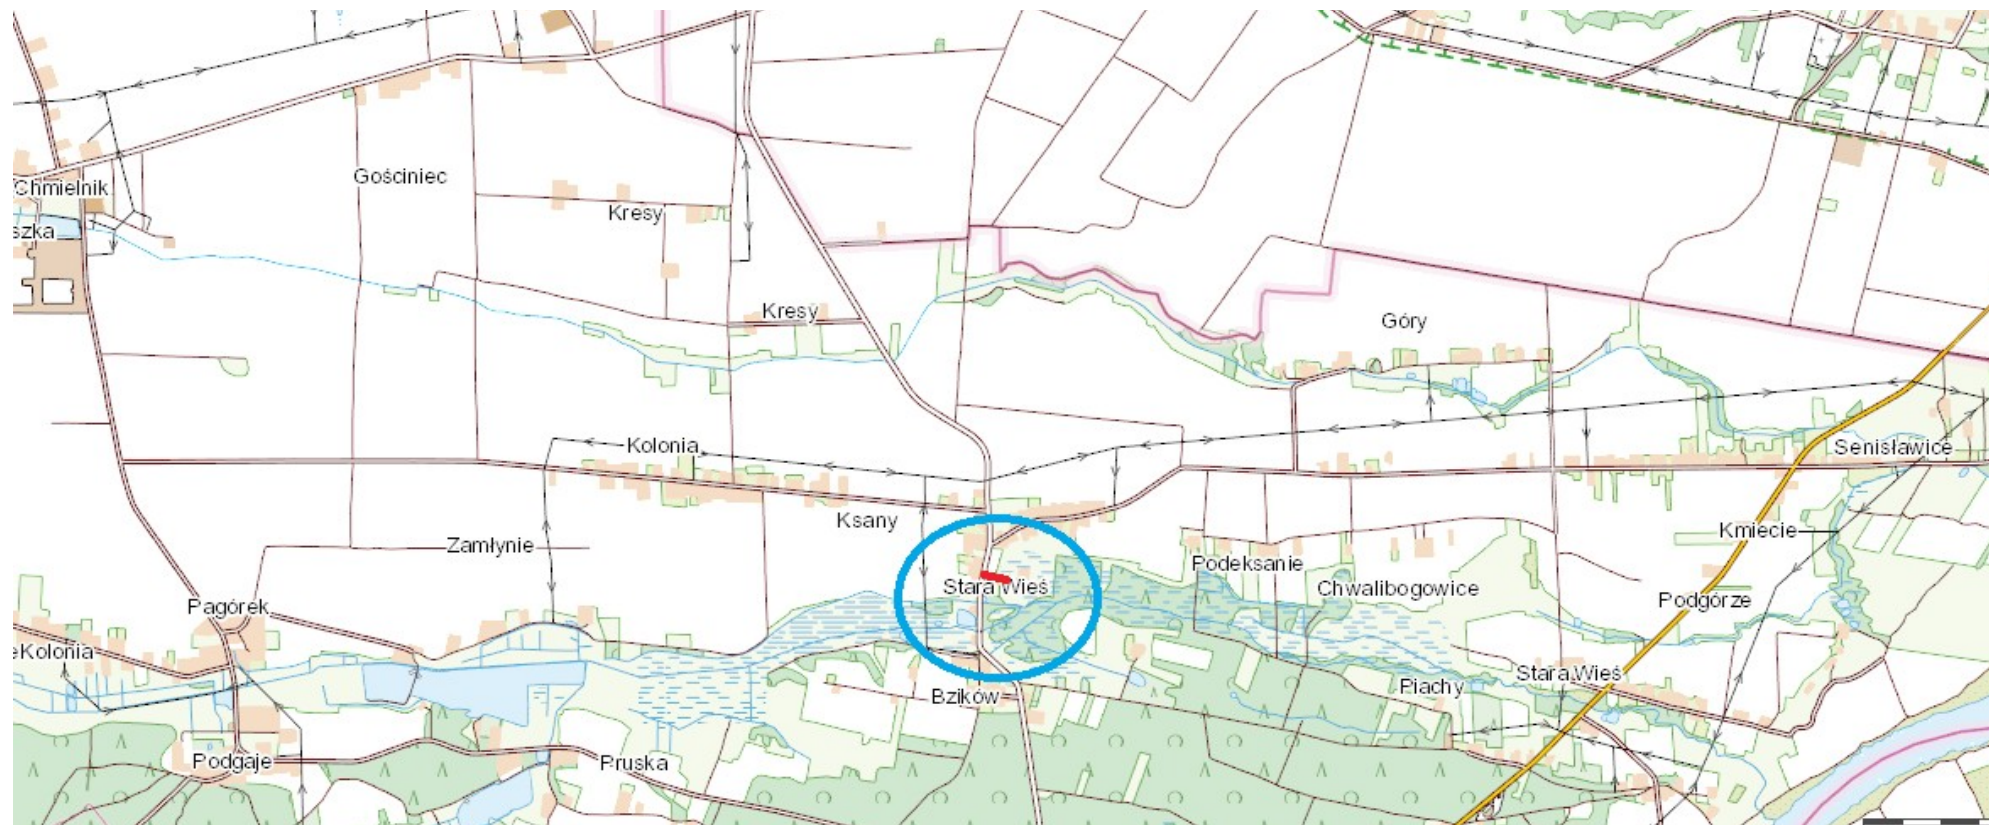

INWESTOR:

Gmina Opatowiec
ul. Rynek 3, 28-520 Opatowiec

DATA:

04.2019r.

TEMAT:

Przebudowa drogi w miejscowości Ksany dz. nr 525 od km 0+000
do km 0+134

RYS.

NR 1

TREŚĆ:

ORIENTACJA

SKALA:

1:25000

OPRACOWAŁ:

mgr inż Milena Antos