


# ORJENTACJA

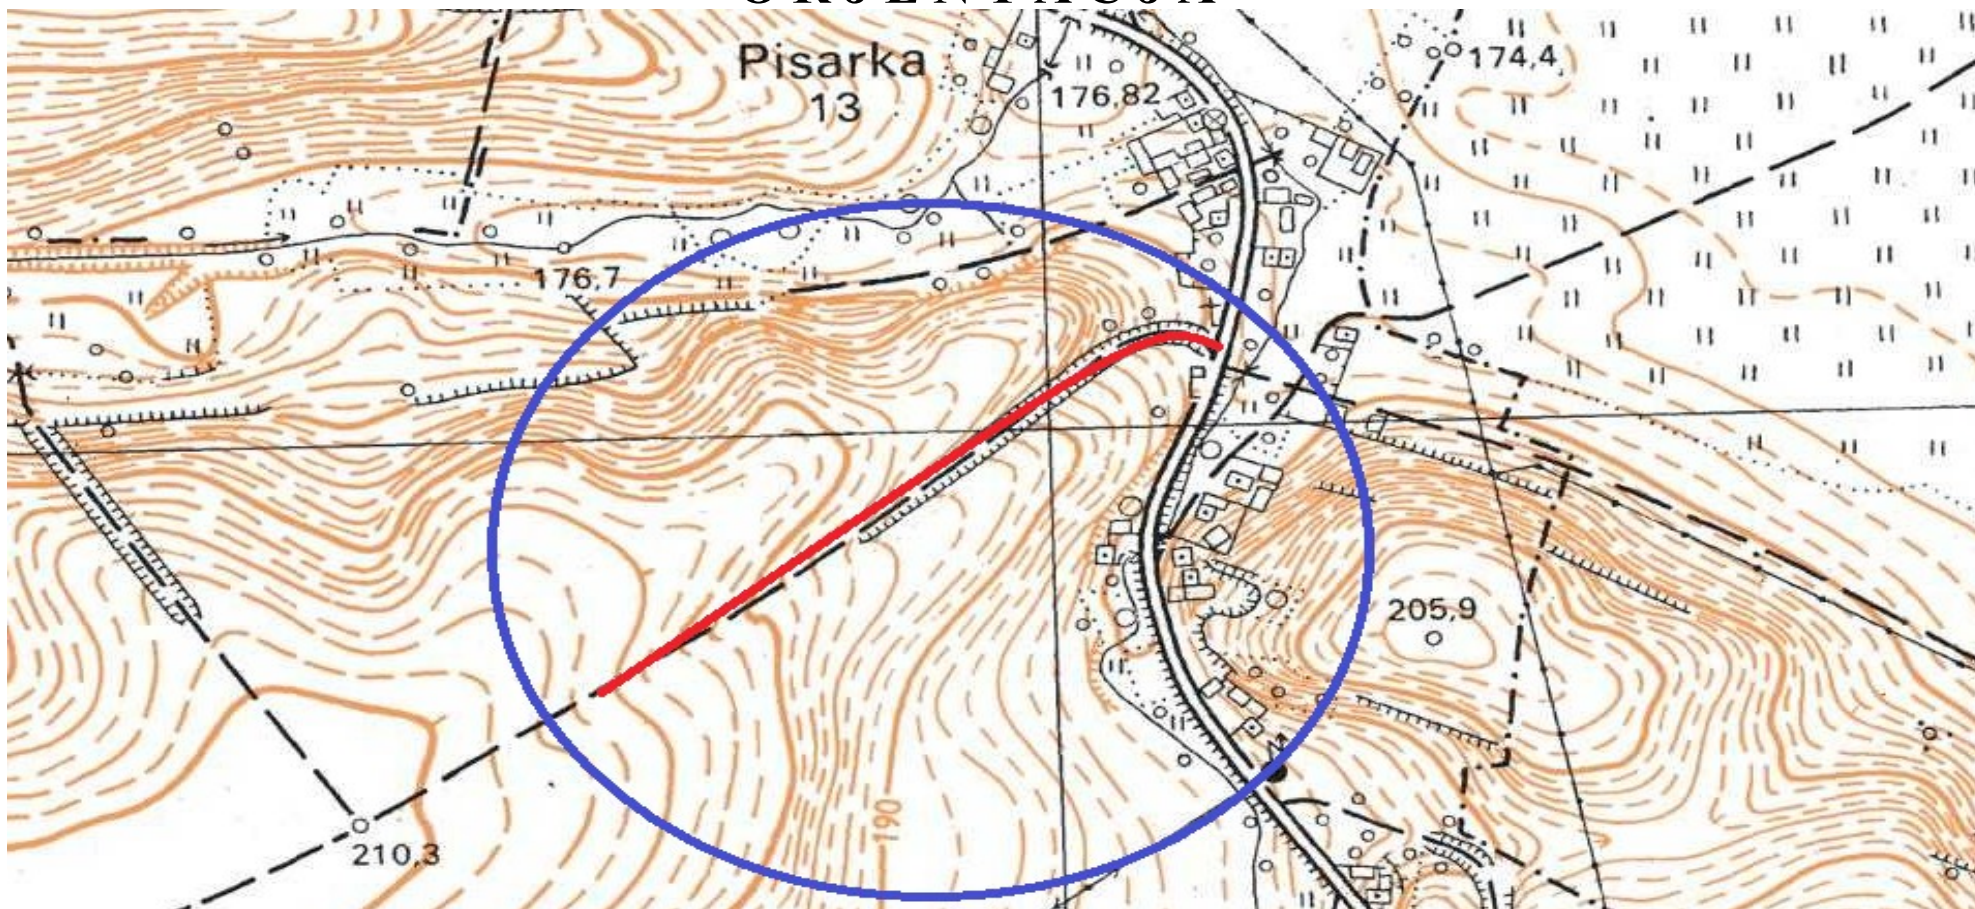

INWESTOR:

Gmina Opatowiec  
ul. Rynek 3, 28-520 Opatowiec

DATA:

02.2018r.

TEMAT:

Remont drogi gminnej Kocina do pól nr 357054 T, dz. nr 832/1 od km  
0+000 do km 0+550

RYS.

NR 1

TREŚĆ:

**ORJENTACJA**

SKALA:

1:10000

OPRACOWAŁ:

mgr inż Magdalena Pudo



TEMAT: „Przebudowa drogi gminnej nr 357048 T ul. Wiślana od km 0+000 do km 0+122 ” INWESTOR: Gmina Opatowiec		DATA 10.2017r.
		RYS.NR 1
ORJENTACJA	SKALA 1:20000	PODPIS
OPRACOWAŁ:	mgr inż. Magdalena Pudo	