
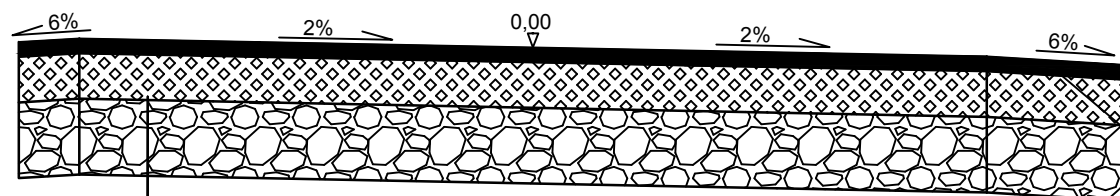


PRZEKRÓJ NORMALNY (KONSTRUKCYJNY)
SKALA 1:25
 od km 0+500 do km 0+550

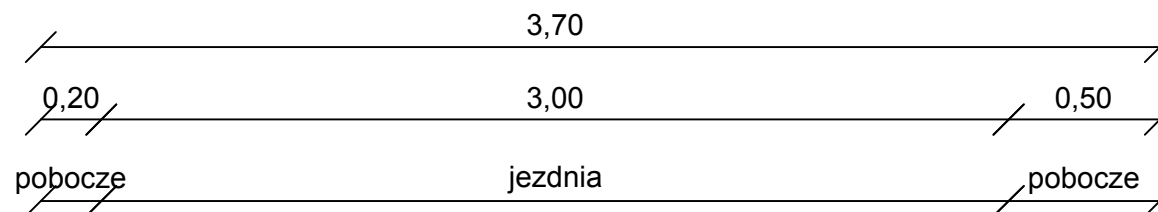

KONSTRUKCJA DROGI	
5 cm	Beton asfaltowy AC11S
15 cm	Górna w-wa podb. kruszywo łam. 0/31,5 mm
25 cm	Dolna w-wa podb. kruszywo łam. 31,5/63 mm

Pobocze umocnione materiałem
 kamiennym niesortowanym
 gr. 5cm

INWESTOR: Gmina Opatowiec ul. Rynek 3 28-5200 Opatowiec		DATA 02.2018r.
TEMAT: Remont drogi gminnej Kocina do pól nr 357054 T, dz. nr 832/1 od km 0+000 do km 0+550		RYS. NR.4
TREŚĆ: PRZEKRÓJ TYPOWY		SKALA 1:25
OPRACOWAŁ:	mgr inż. Magdalena Pudo	