


PRZEKRÓJ NORMALNY (KONSTRUKCYJNY)

SKALA 1:25

od km 0+000 do km 0+500

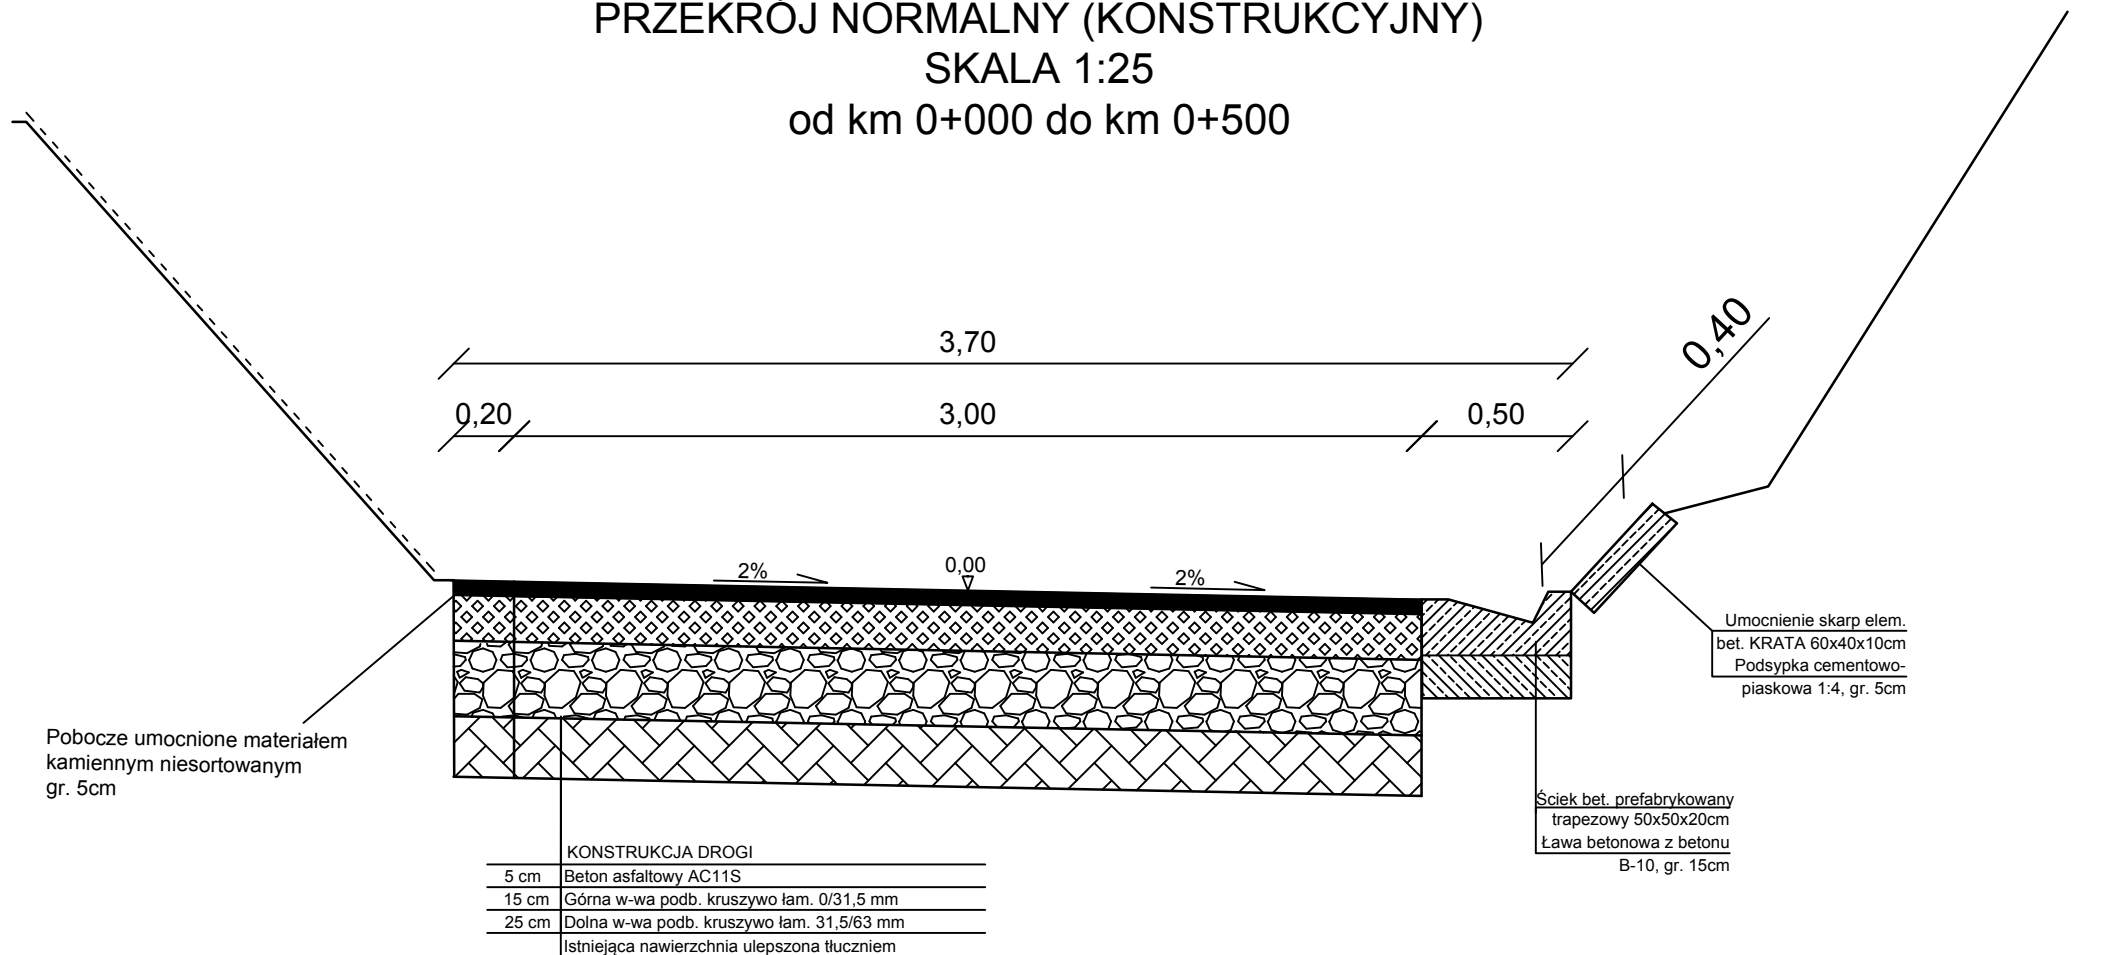

INWESTOR:		DATA
Gmina Opatowiec ul. Rynek 3 28-5200 Opatowiec		02.2018r.
TEMAT:		RYS.
Remont drogi gminnej Kocina do pól nr 357054 T, dz. nr 832/1 od km 0+000 do km 0+550		NR.3
TREŚĆ:		SKALA
PRZEKRÓJ TYPOWY		1:25
OPRACOWAŁ:	mgr inż. Magdalena Pudo	