

Kopia mapy ewidencyjnej (fragment)

województwo świętokrzyskie Powiatowy Ośrodek Dokumentacji Geodezyjnej i Kartograficznej Skala 1:5000

powiat buski Geodezyjnej i Kartograficznej w Busku-Zdroju


gmina: GNOJNO

obręb: JANUSZKOWICE-ZAGRODY

Nr. ka. robót kartograficznych 7614/16  
matryca ark. 7 kopia egz. 7  
data 09-11-2012 data rejestracji Januszowice

NIE PODLEGA OPŁACIE SKARBOWEJ/  
ZWOLNIONE Z OPŁATY SKARBOWEJ

na podstawie art. 3  
ustawy o opłacie skarbowej

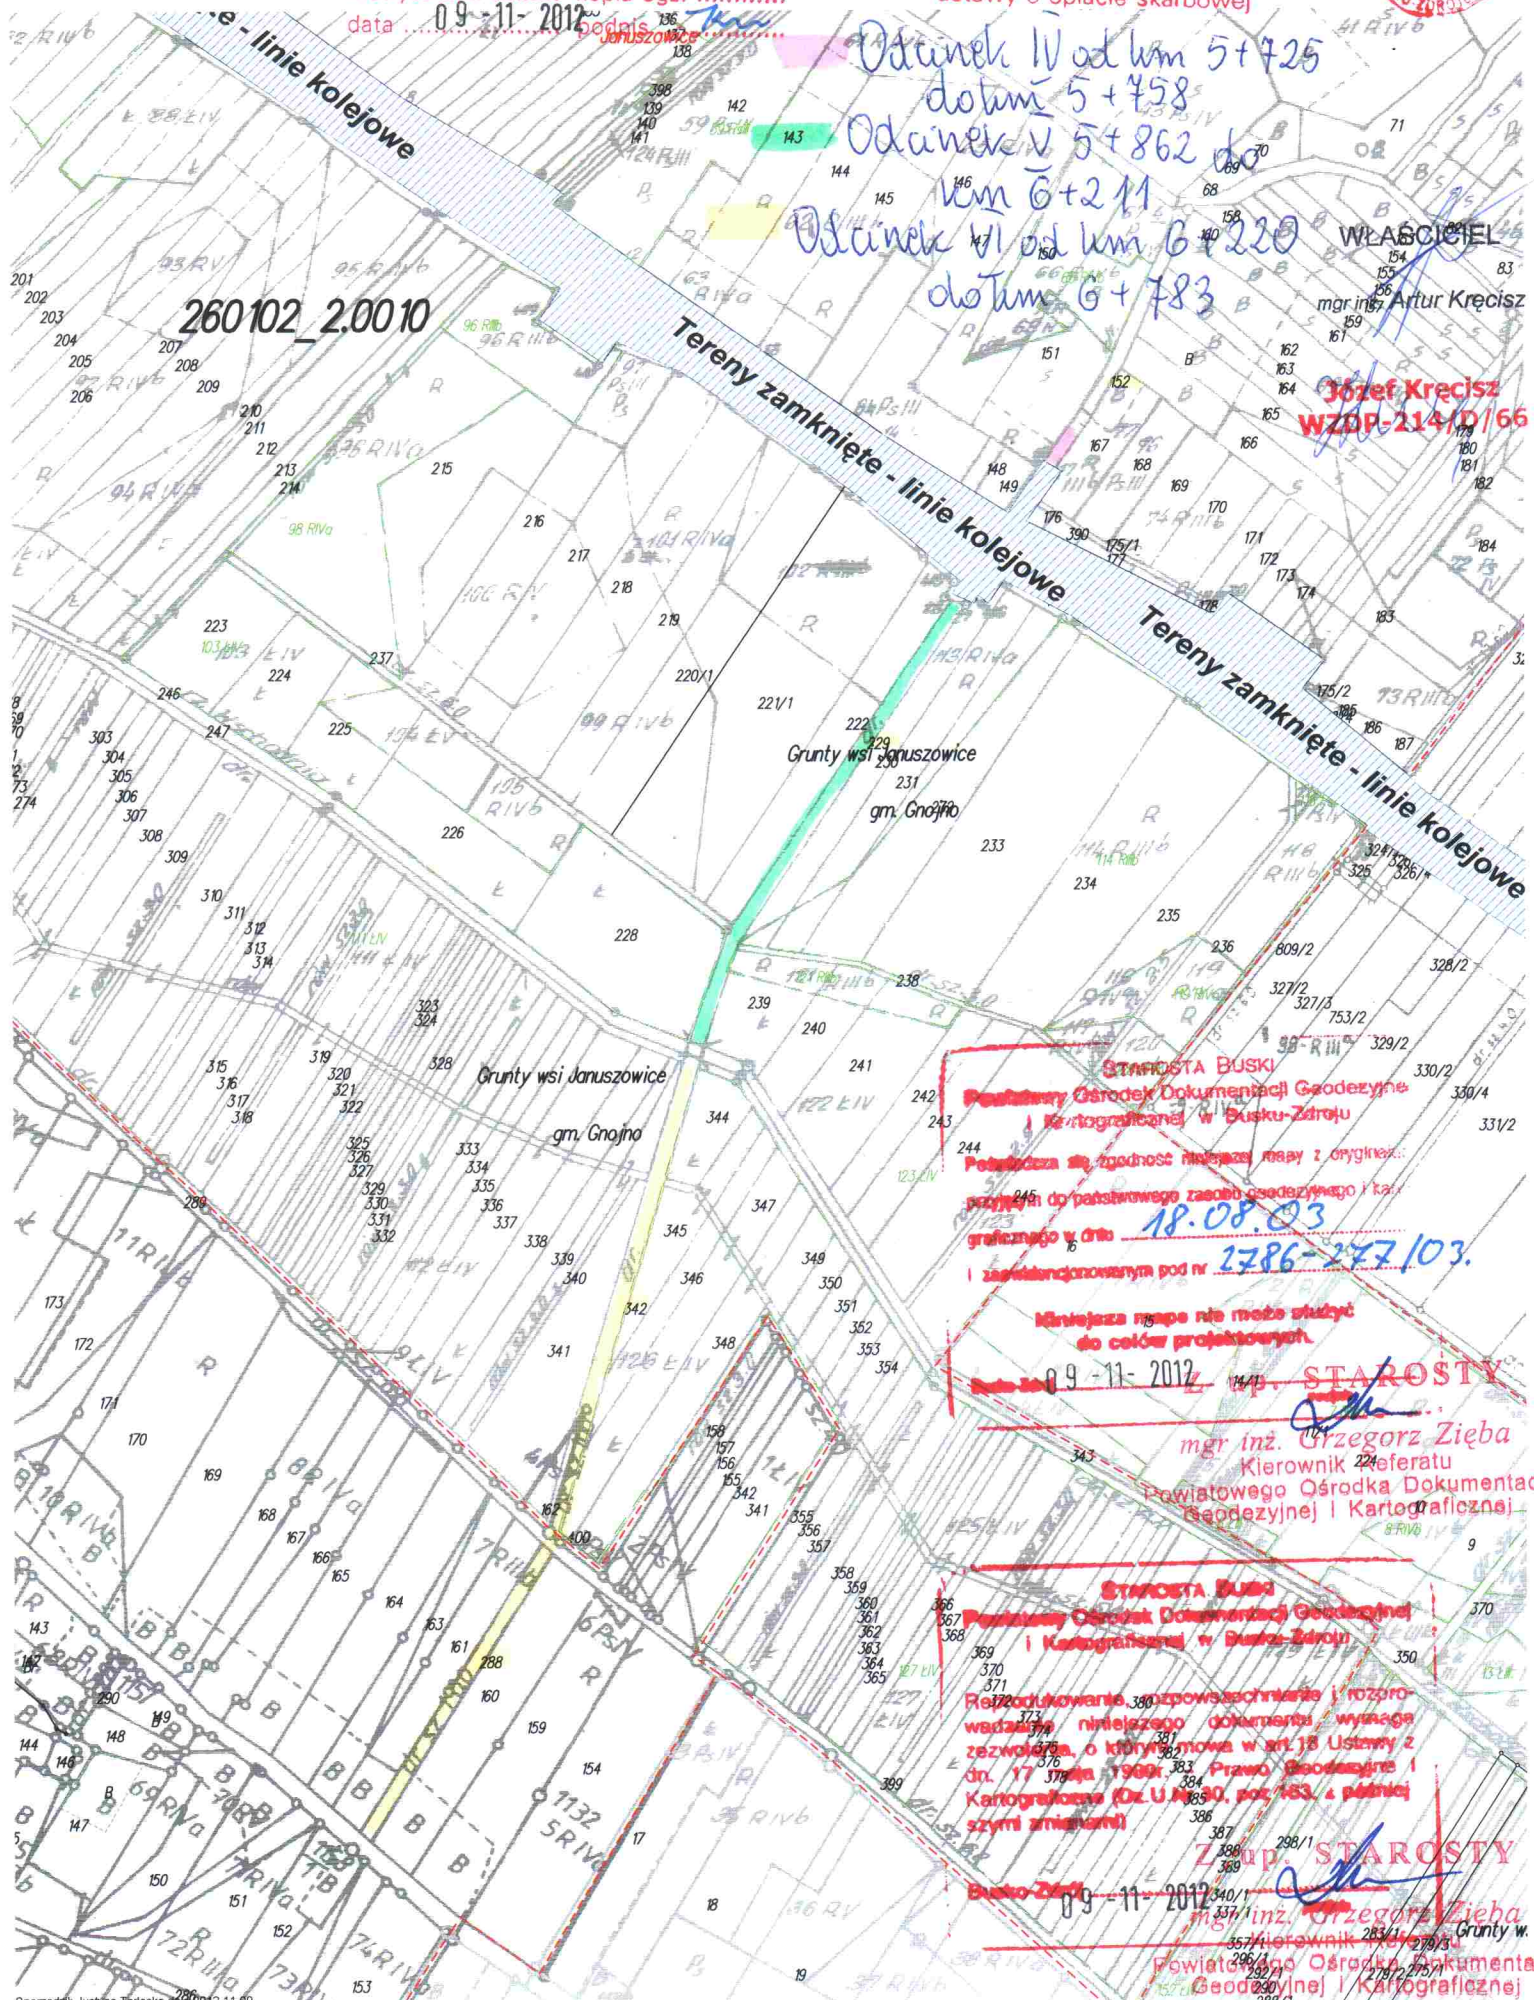

260102\_2.0010

Odcinek IV od km 5+725  
do km 5+758  
Odcinek V 5+862 do  
km 6+211  
Odcinek VI od km 6+220  
do km 6+783

WŁAŚCICIEL  
mgr inż. Artur Kręcis  
Józef Kręcis  
WZOP-214/D/66

STAROSTA BUSKI  
Powiatowy Ośrodek Dokumentacji Geodezyjnej  
i Kartograficznej w Busku-Zdroju  
Potwierdza się zgodność niniejszej mapy z oryginał:  
projektu do państwowego zasobu geodezyjnego i ka-  
dastrowego w dniu 18.08.03  
i zarejestrowanym pod nr 2786-277103.

Niniejsza mapa nie może służyć  
do celów projektowych.

09-11-2012  
mgr inż. Grzegorz Zięba  
Kierownik Referatu  
Powiatowego Ośrodka Dokumentacji  
Geodezyjnej i Kartograficznej

STAROSTA BUSKI  
Powiatowy Ośrodek Dokumentacji Geodezyjnej  
i Kartograficznej w Busku-Zdroju  
Rezydując w tym celu, odpowiedzialnie i rozpor-  
wadza niniejszego dokumenta, wyraża  
zezwolenie, o którym mowa w art. 18 Ustawy z  
dn. 17 stycznia 1989r. Prawo Geodezyjne i  
Kartograficzne (Dz. U. Nr 90, poz. 183, z później-  
szymi zmianami)

09-11-2012  
mgr inż. Grzegorz Zięba  
Kierownik Referatu  
Powiatowego Ośrodka Dokumentacji  
Geodezyjnej i Kartograficznej