


Legenda:

	Chodnik z kostki betonowej
	Zjazd z kostki betonowej
	Zjazdy z kruszywa
	Obrzeże betonowe
	Krawężnik betonowy (odstąpienie 10cm)
	Krawężnik betonowy (odstąpienie 2cm)

Kolorem czarnym oznaczono zakres zrealizowany wg odrębnego opracowania.

Konstrukcja nawierzchni:

- 1) Chodnik z kostki betonowej
 - kostka betonowa gr. 6cm
 - podsypka cern. – piasek gr. 4cm
 - podbudowa z kr. tampanego, gr. 20cm
 - grunt rodzimy (wykop)
- 2) Zjazd z kostki betonowej
 - kostka betonowa gr. 8cm
 - podsypka cern. – piasek gr. 4cm
 - podbudowa z kr. tampanego, gr. 25cm
 - grunt rodzimy (wykop)

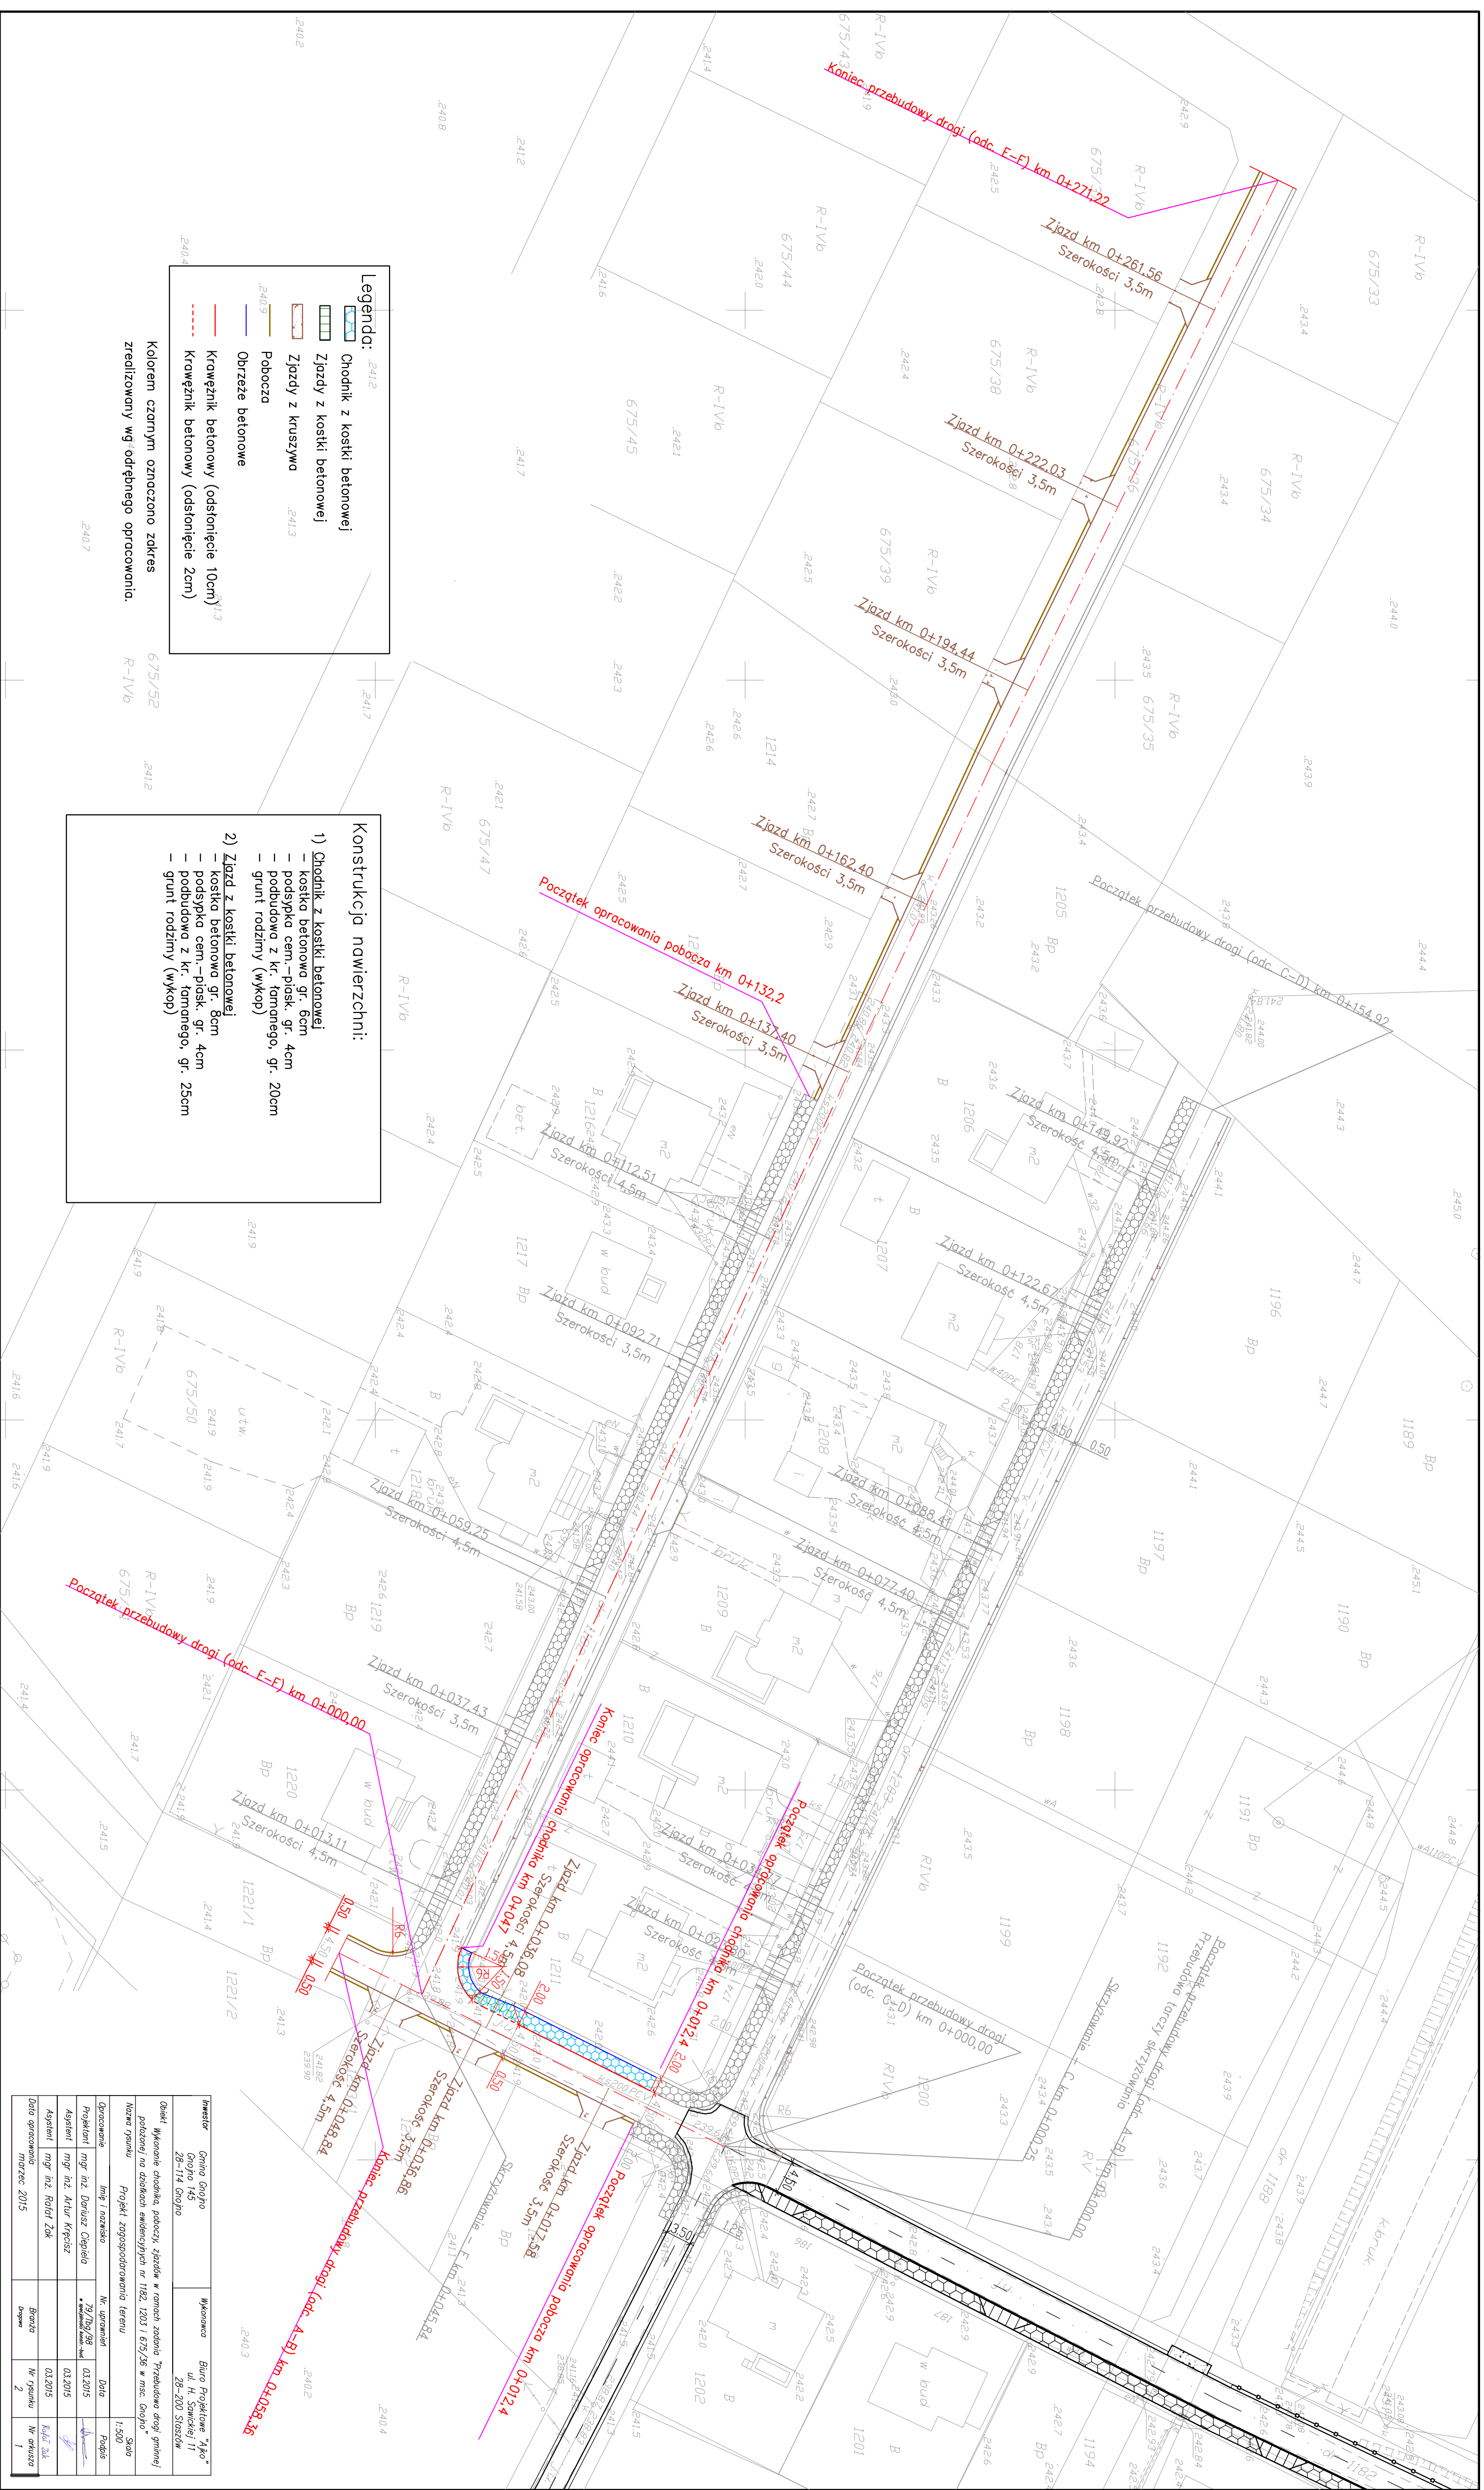

Opis	Wykonanie chodnika, poboczy, zjazdów w ramach zadania "Przebudowa drogi gminnej i poboczy na odcinkach: ewidencyjnych nr 1182, 1203 i 672/56 w msc. Gnojno"		
Nazwa projektu	Projekt zagospodarowania terenu	Nr. umowy	72/709/08
Asystent	mgr inż. Rafał Żak	K.M. sk.	K.M. sk.
Data opracowania	marzec 2015	Nr projektu	2
		Nr arkusza	1