WYRYS Z EWIDENCJI URZĄDZEŃ MELIORACJI WODNYCH OBIEKT ZRECZE II

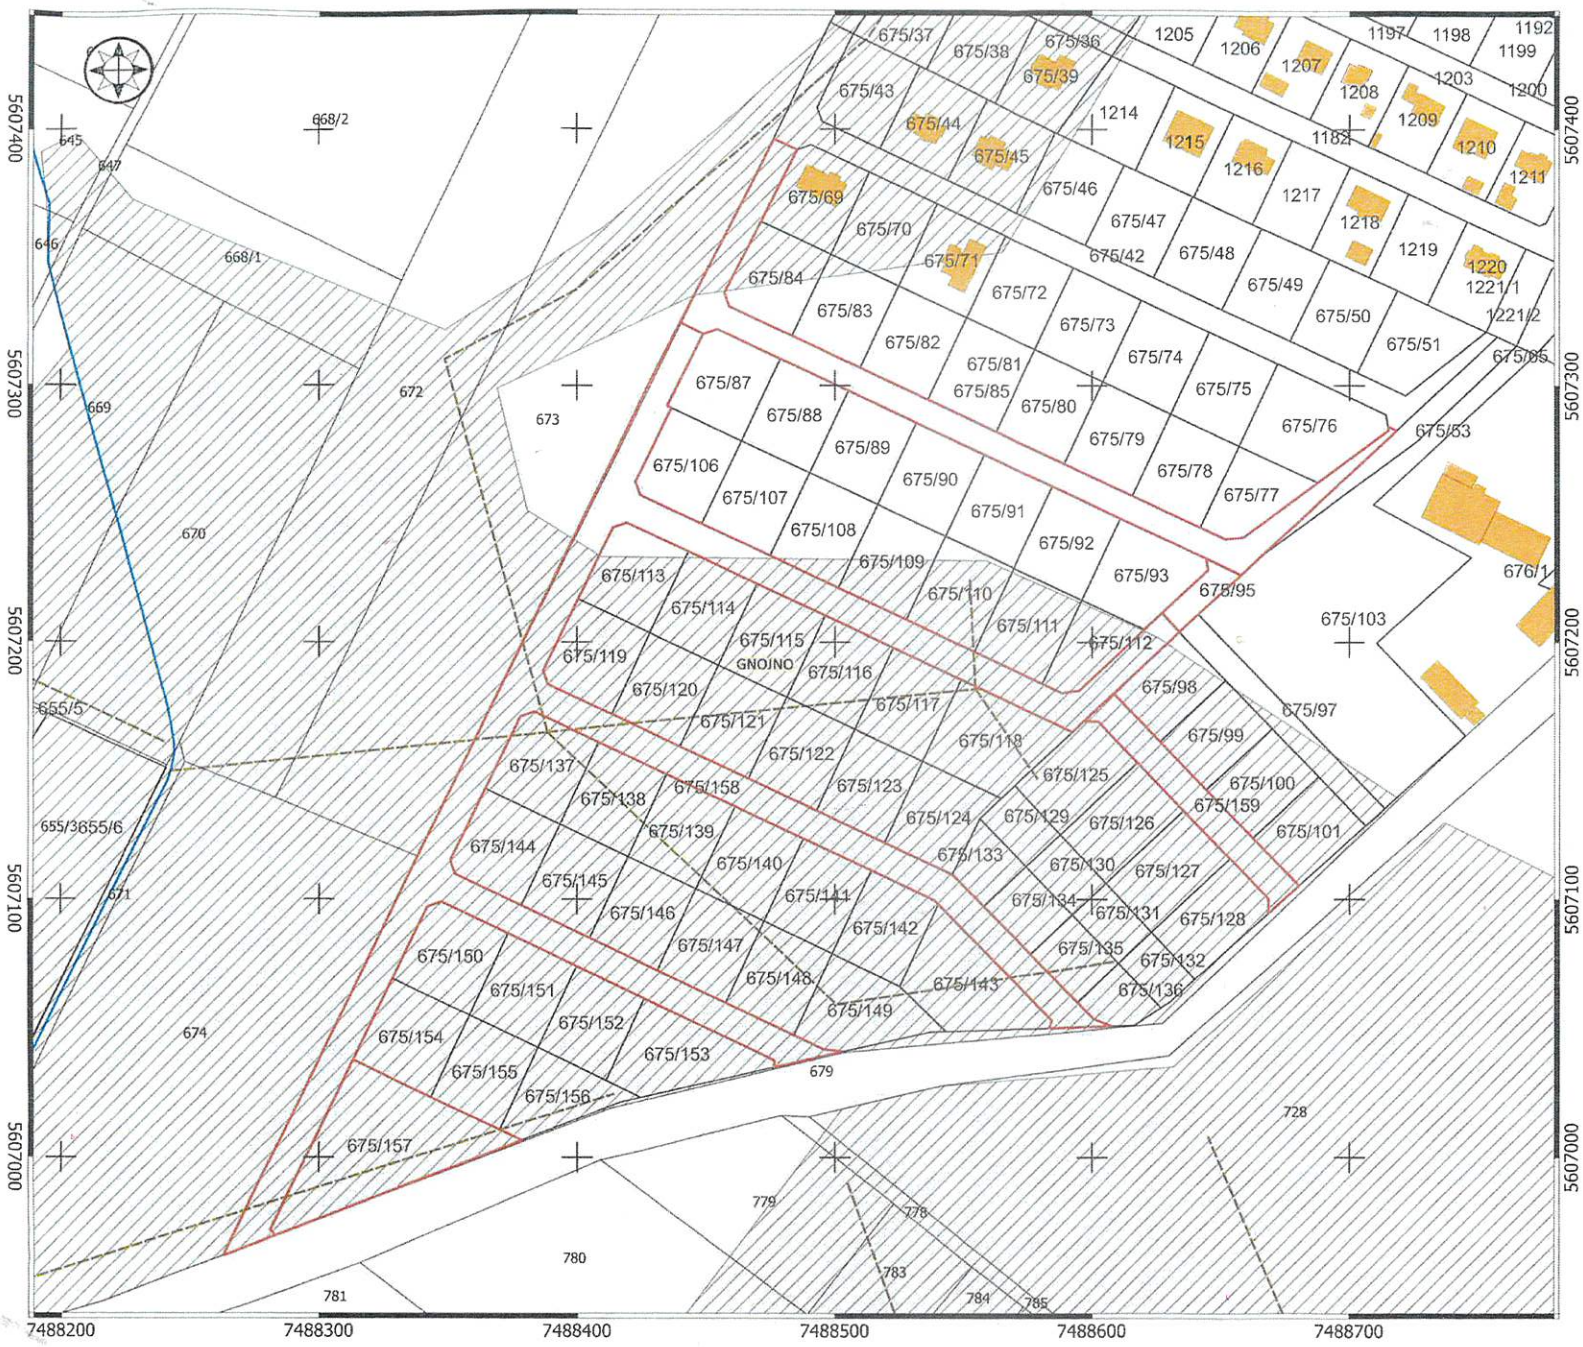

WOJ. ŚWIĘTOKRZYSKIE
POW. BUSKI
GMINA GNOJNO
OBRĘB GNOJNO
DZ. 675/95, 675/159, 675/158 ,675/157, 657/85

Legenda

- *obręby ewidencyjne*
- *grunty zmeliorowane*

rzeki_n

- *inne cieki*
- *ciek nieoznaczony*
- *zbieracze drenarskie*
- *działki ewidencyjne*
- *wnioskowane działki*

1:2 000

0 50 100 m

Uwaga: na wyrysie nie przedstawiono przebiegu sączków , których położenie nie jest znane

Państwowe Gospodarstwo Wodne **Wody Polskie**

KS.ZZI.0145.85.2024